


СХЕМА ТЕРИТОРІЙ ЗАГАЛЬНОГО КОРИСТУВАННЯ М.ПІВДЕННЕ,
ЗАКРІПЛЕНИХ ЗА КП "ЕКОСЕРВІС" ДЛЯ УТРИМАННЯ ТА ОБСЛУГОВУВАННЯ

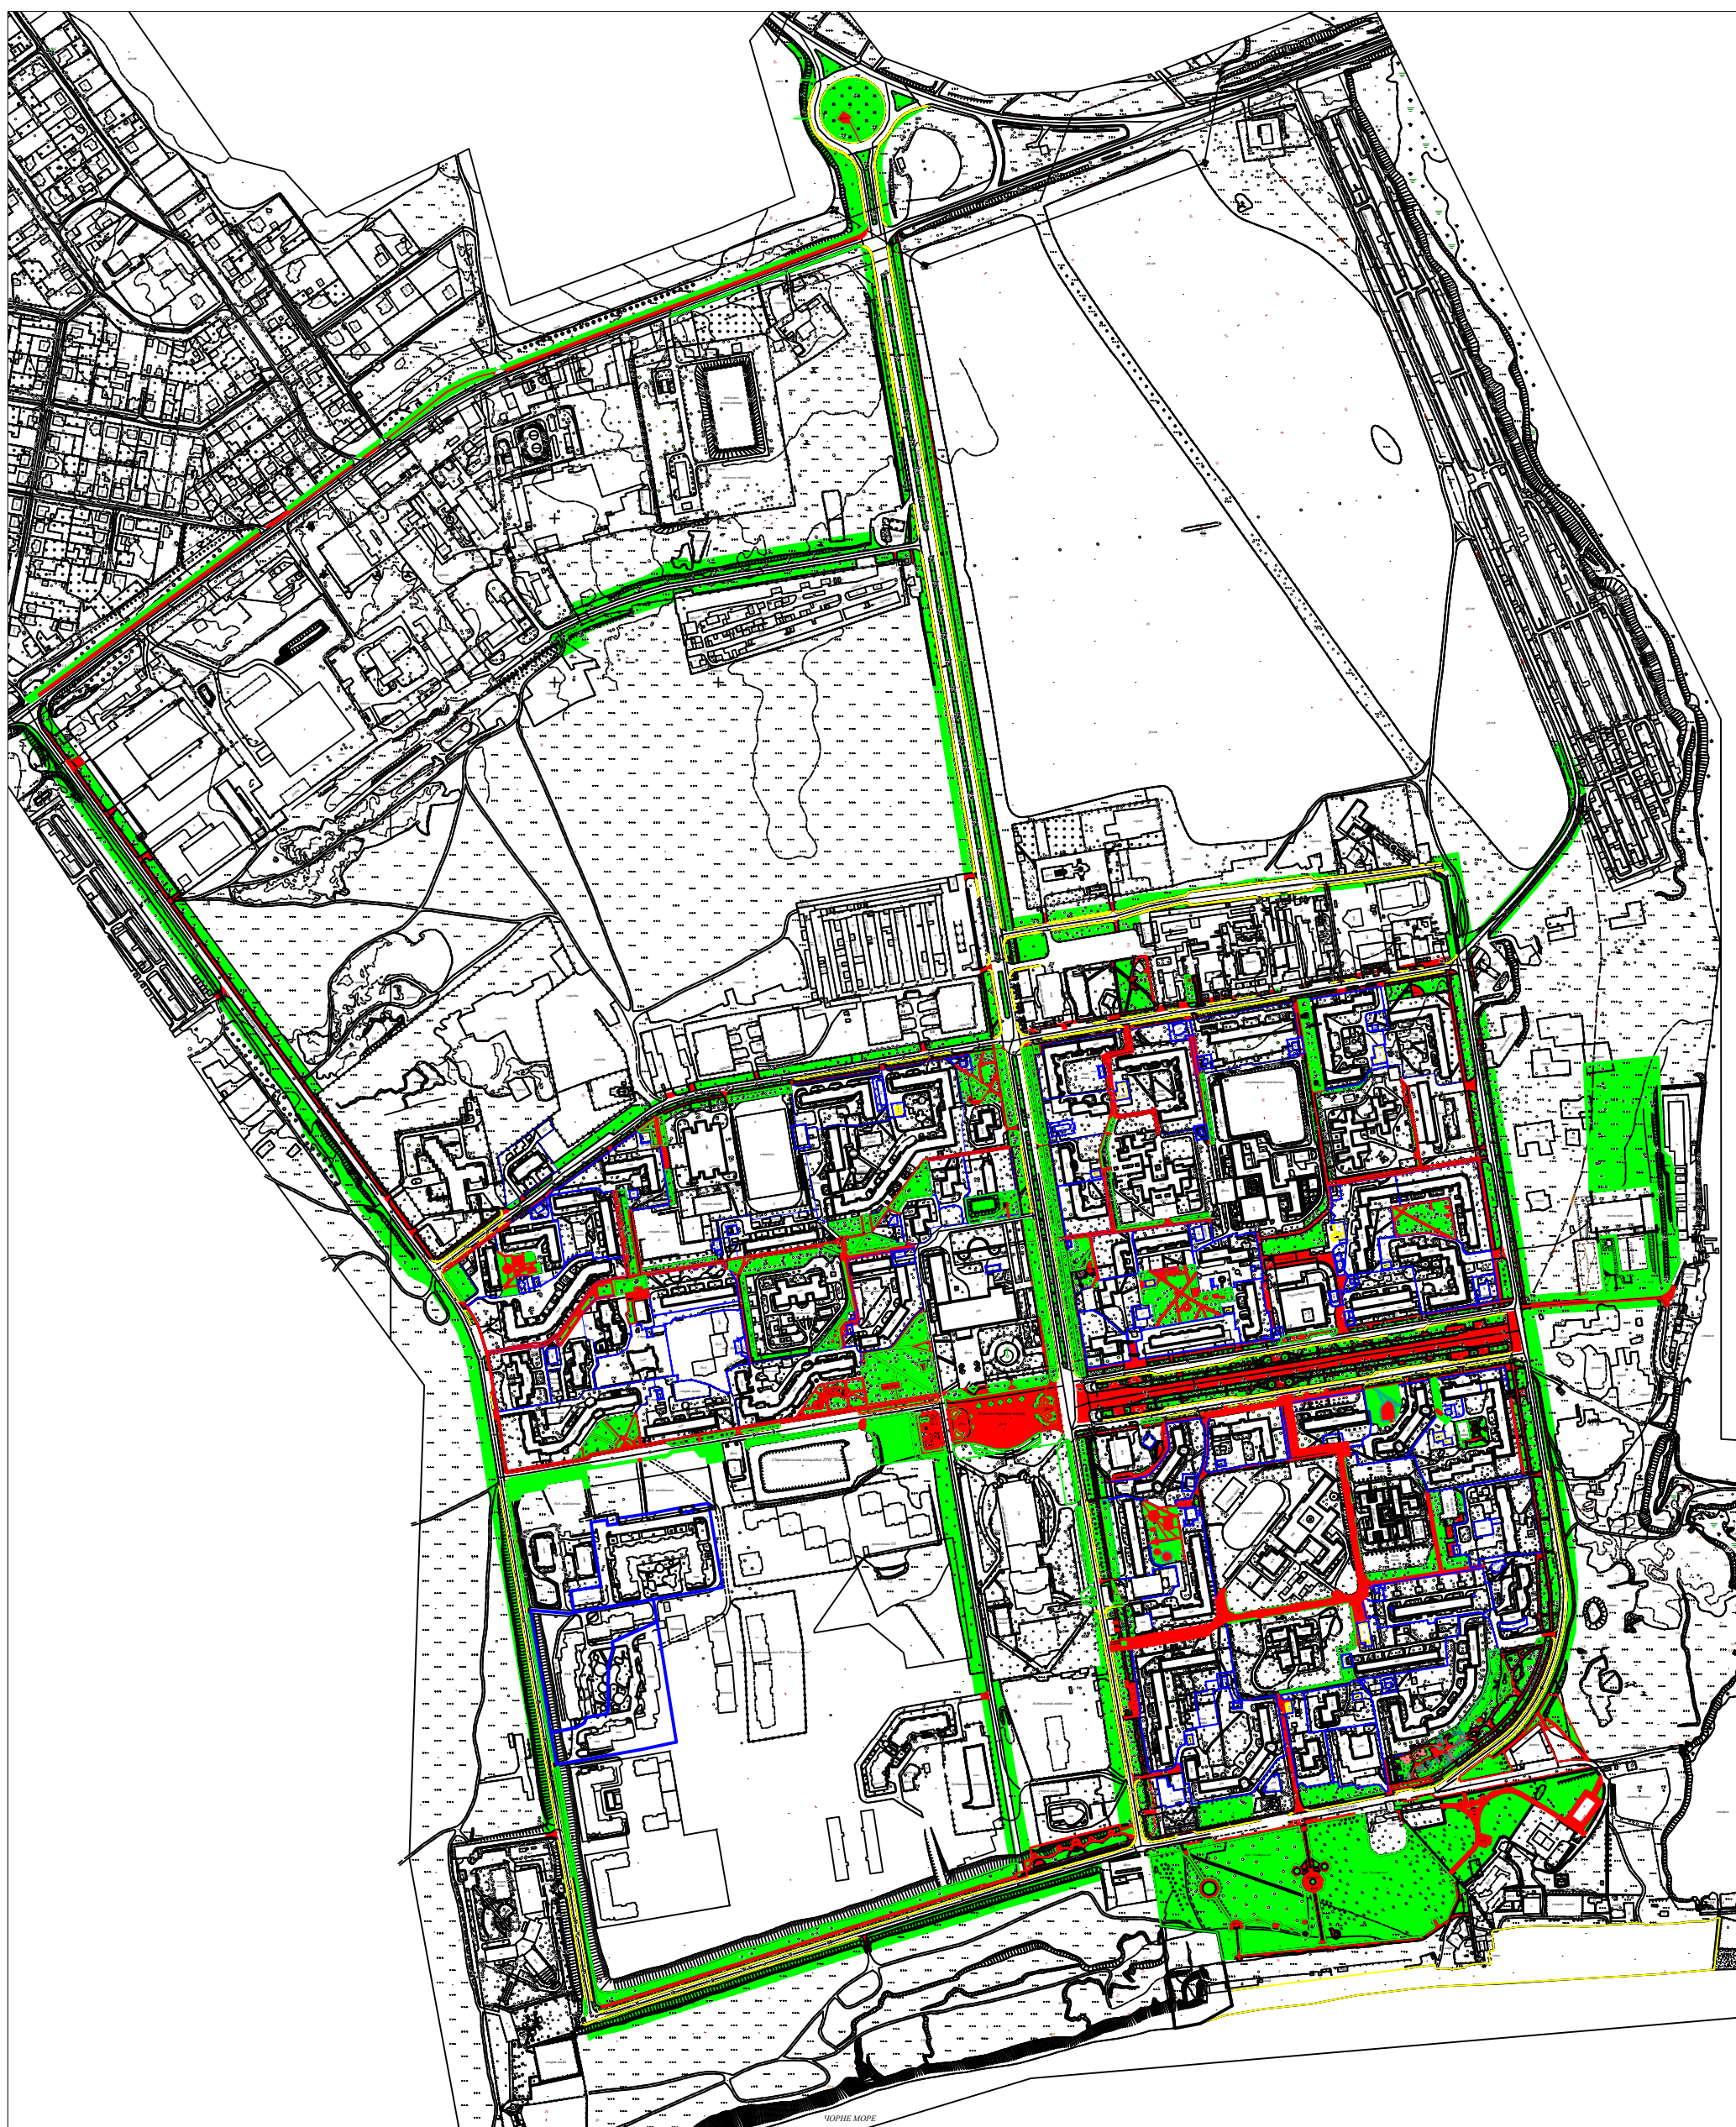

УМОВНІ ПОЗНАЧЕННЯ:

-  - тверде покриття
-  - покриття зелених насаджень

Начальник управління архітектури
та містобудування ПМР

Сергій ОРИШАКА