

**БІЛГОРОД-ДНІСТРОВСЬКА МІСЬКА РАДА****ВИКОНАВЧИЙ КОМІТЕТ****Р І Ш Е Н Н Я**від 21.01. 2024 р.№ 72

Про надання дозволу приватному підприємству «ПРОТОН» на висадження квітів та декоративних кущів

Розглянувши лист директора приватного підприємства «ПРОТОН» Валерія КУЛІКОВА від 16.01.2024 року № 1 щодо отримання дозволу на висадження квітів та декоративних кущів у місті Білгороді-Дністровському на розі вулиць Ізмаїльська – Свято-Георгіївська, керуючись Законом України «Про благоустрій населених пунктів», статтею 30 Закону України «Про місцеве самоврядування в Україні», виконавчий комітет Білгород-Дністровської міської ради

ВИРІШИВ:

1. Надати дозвіл приватному підприємству «ПРОТОН» на висадження квітів та декоративних кущів на перехресті вулиць Ізмаїльська – Свято-Георгіївська у місті Білгороді-Дністровському з боку Свято-Георгіївського собору, згідно схеми (додається).
2. Директору приватного підприємства «ПРОТОН» Валерію КУЛІКОВУ забезпечити дотримання правил техніки безпеки під час виконання робіт.
3. Відповідальність за організацію виконання даного рішення покласти на директора Департаменту житлово-комунального господарства та капітального будівництва Владислава РАСПОРОВСЬКОГО.
4. Контроль за виконання даного рішення покласти на заступника міського голови з питань діяльності виконавчих органів Андрія КРИШТОПОВА.


Міський голова

Віталій ГРАЖДАН

Додаток

до рішення виконавчого комітету від 21.02.2014 № 72

Свято-Вознесенський Собор

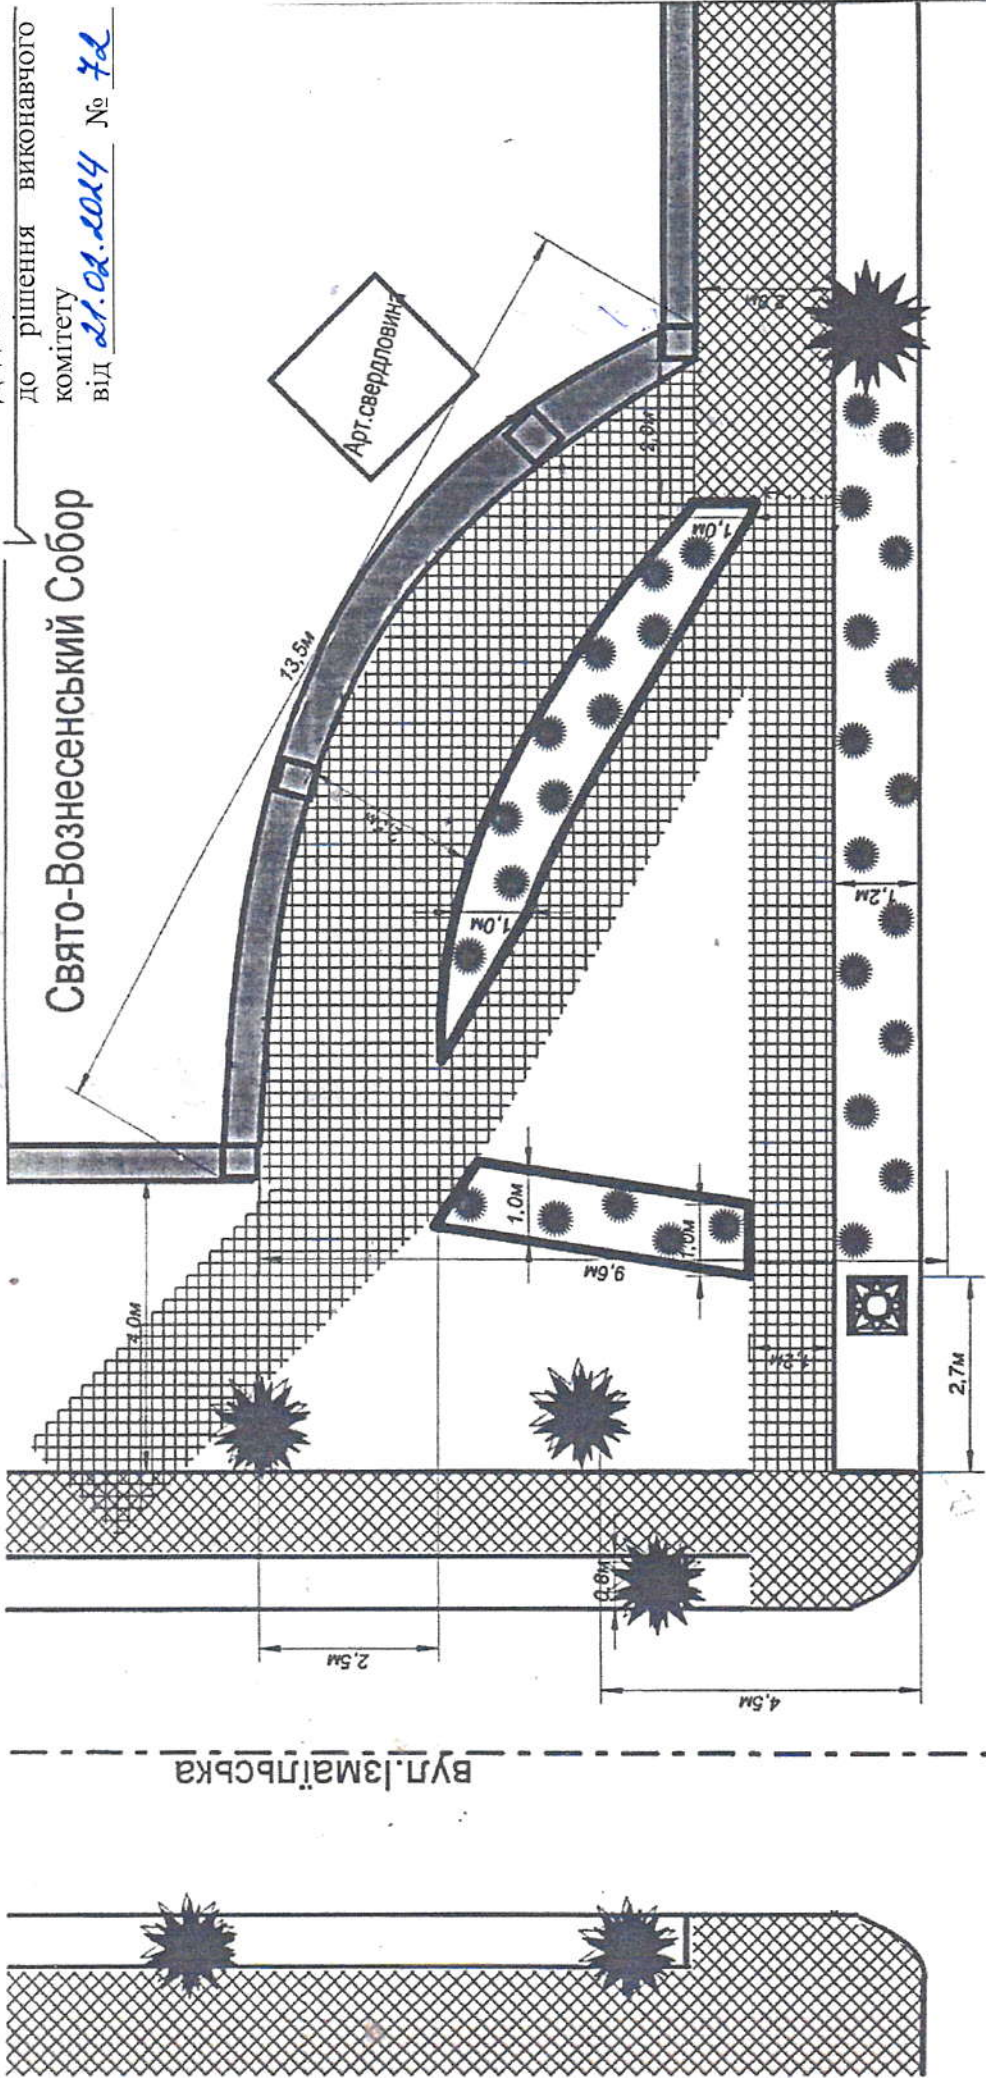

вул.Ізмайльська

вул.Свято-Георгіївська

УМОВНІ ПОЗНАЧЕННЯ

- існуюча доріжка
- проєктована доріжка
- проєктована клумба
- дерево

Керівний справами

Ігор ВЕЛИЧКО

Ігор Величко