

**МЕЖІ РОЗРОБЛЕННЯ ДЕТАЛЬНОГО ПЛАНУ ТЕРИТОРІЇ
в с. Березина Стрийського району Львівської обл.
ВИКОПЮВАННЯ З ГЕНПЛАНУ с. Березина М 1:5000**

Межі розроблення детального плану
Погоджено:
Начальник відділу архітектури та
містобудування м. Новий Розділ

Мельник І.П.
ПН

УМОВНІ ПОЗНАЧЕННЯ:

МЕЖІ ТЕРИТОРІЇ

ФУНКЦІОНАЛЬНЕ ПРИЗНАЧЕННЯ ТЕРИТОРІЇ


БІДУВЛІ ТА СПОРУДИ

ВУЛИЧНО-ДОРОЖНЯ МЕРЕЖА ТА ТРАНСПОРТНА СХЕМА

ВУЛИЧНО-ДОРОЖНЯ МЕРЕЖА

ПРОЕКТОВАНА ЗЕМЕЛЬНА ДІЛЯНКА

МЕЖІ РОЗРОБЛЕННЯ ДЕТАЛЬНОГО ПЛАНУ

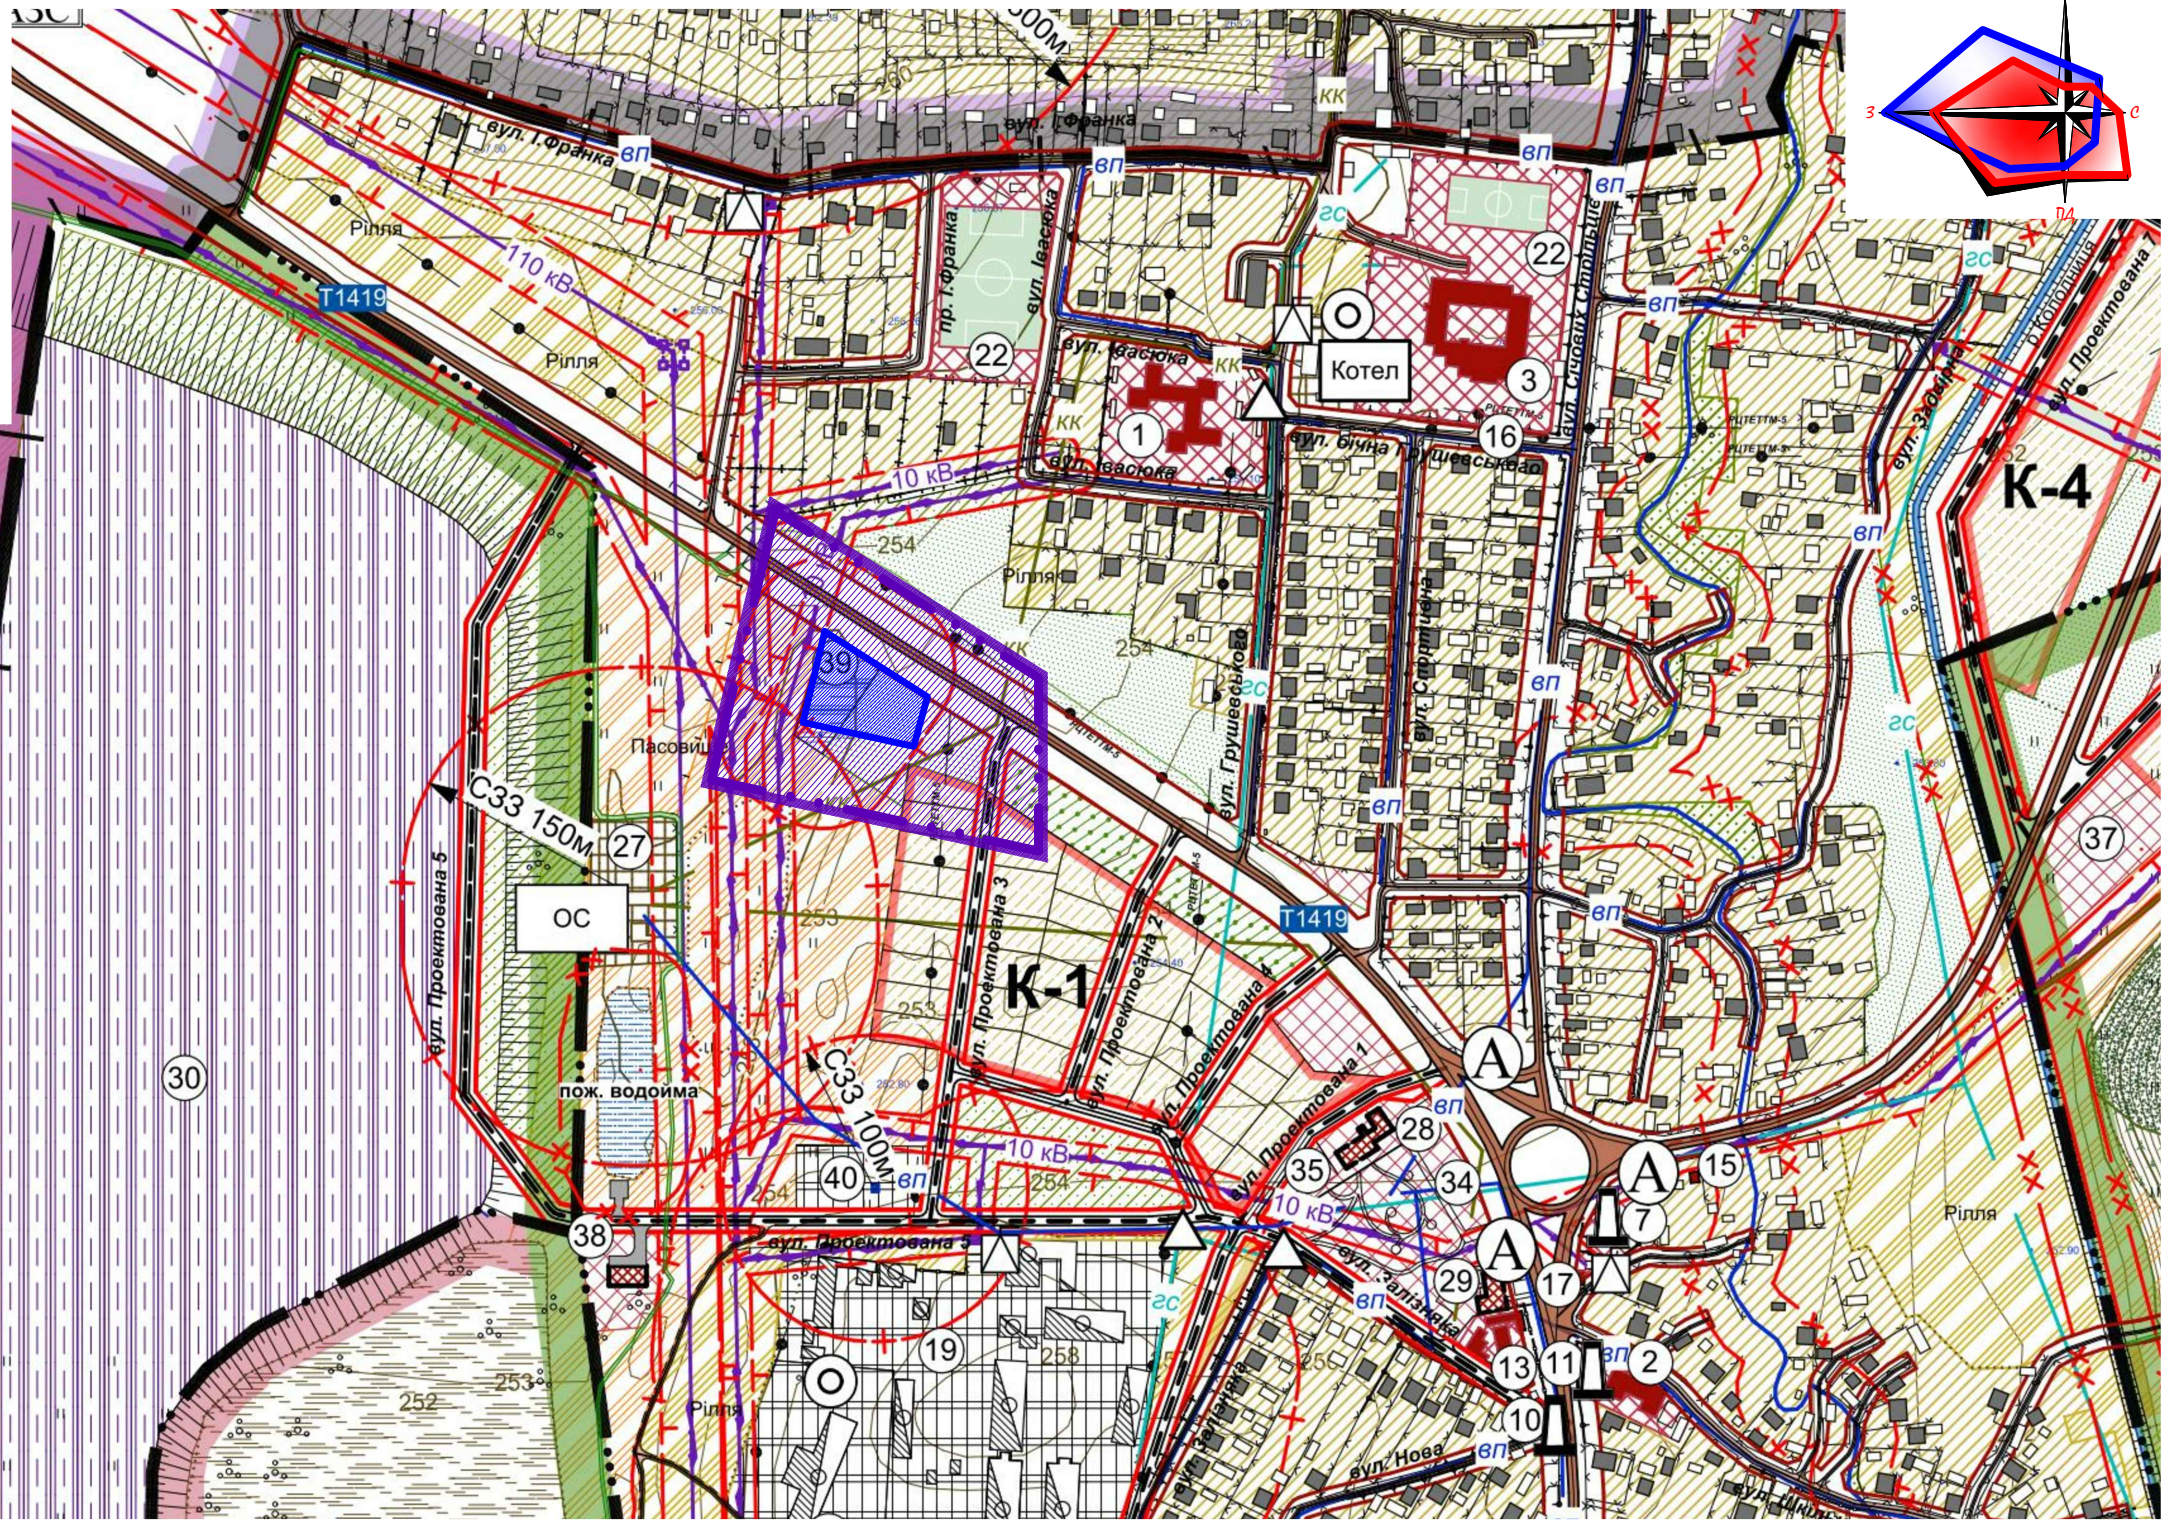

ЕКСПЛІКАЦІЯ:

№ п/п	Найменування
1	Сільська рада, дошкільний навчальний заклад "Струмок"
2	Школа села Березина
3	Школа смт Розділ
4	УГКЦ "Покрови Присвятої Богородиці"
5	УПЦ КП "Вознесіння"
6	Каплиця "Покрови Присвятої Богородиці"
7	Пам'ятник воїнам УПА
8	Пам'ятник Січовим Стрільцям
9	Фігура Пресвятої Богородиці
10	Пам'ятник графові Казимиру Жевуському
11	Пам'ятник Івану Франку (пам'ятка монументального мистецтва, ох. №1508)
12	Пам'ятний знак про скасування панщини
13	Кафе "Золоте кільце" (Криць В.І.)
14	Магазин (Івахів Б.В.)
15	Магазин (Гулій Н.І.)
16	Кiosk (Шиманський І.Я.)
17	Торговий павільйон (Лавро І.О.)
18	Торговий павільйон (ПП Олійник Р.Б.)
19	Будівлі (Мерензак Р.М. Гудима М.О. Лавро І.О. Гіряк Р.С. Микитин І.)
20	Склади ТзОВ "Galіnc"
21	ФГ "Мелешко"(Мелешко В.П)
22	Стадіон
23	Кладовище (закрите)
24	Кладовище (закрите)
25	Спортивно-рекреаційний комплекс
26	Будівля (Протасеня М.І Мандзак Р.І Луценко В.І)
27	Очисні споруди (Роздільське ЖКВ)
28	Сільська рада, народний дім
29	Торговий комплекс у складі: магазин будівельних, господарських та промислових товарів з офісними приміщеннями
30	Місце для розміщення сонячних батарей
31	Магазин змішаної торгівлі
32	Спортивний майданчик
33	Кафе
34	Аптека, фap
35	Дитячий майданчик
36	Кладовище
37	Спортивна зона зі спортивним залом
38	Пожежне депо
39	Логістика
40	Будівля складу паливно - мастильних матеріалів
41	Територія ВАТ "Роздільський пивоварний завод"

Підстава: Рішення Березинської сільської ради №802 від 20.11.2020 р.

Вим.	Кіл. уч.	Арк.	№ док.	Підпис	Дата	ДП			
						Замовник: Новороздільська міська рада Львівської області			
ФО-П	М. Лопушанський					ДПП земельної ділянки орієнтовною пл. 0,5000га для розміщення та експлуатації будівель і споруд додаткових транспортних послуг та допоміжних операцій (КВЦПЗ 12.08), що розташована: Львівська обл., Стрийський район, с. Березина (в межах н.п.).	Стадія	Аркуш	Аркушів
ГАП	М. Лопушанський						ДПТ		
Виконав	М. Лопушанський					Викопювання з генплану с. Березина М 1:5000	ФОП "Лопушанський М. Р."		