



Схема розташування території у планувальній структурі населеного пункту М 1: 5000

Викопіювання з генерального плану с. Берездівці

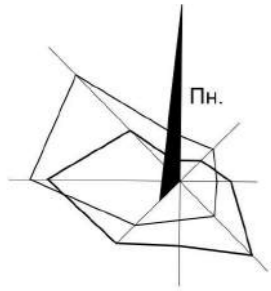

Новий Розділ

проектowana територія

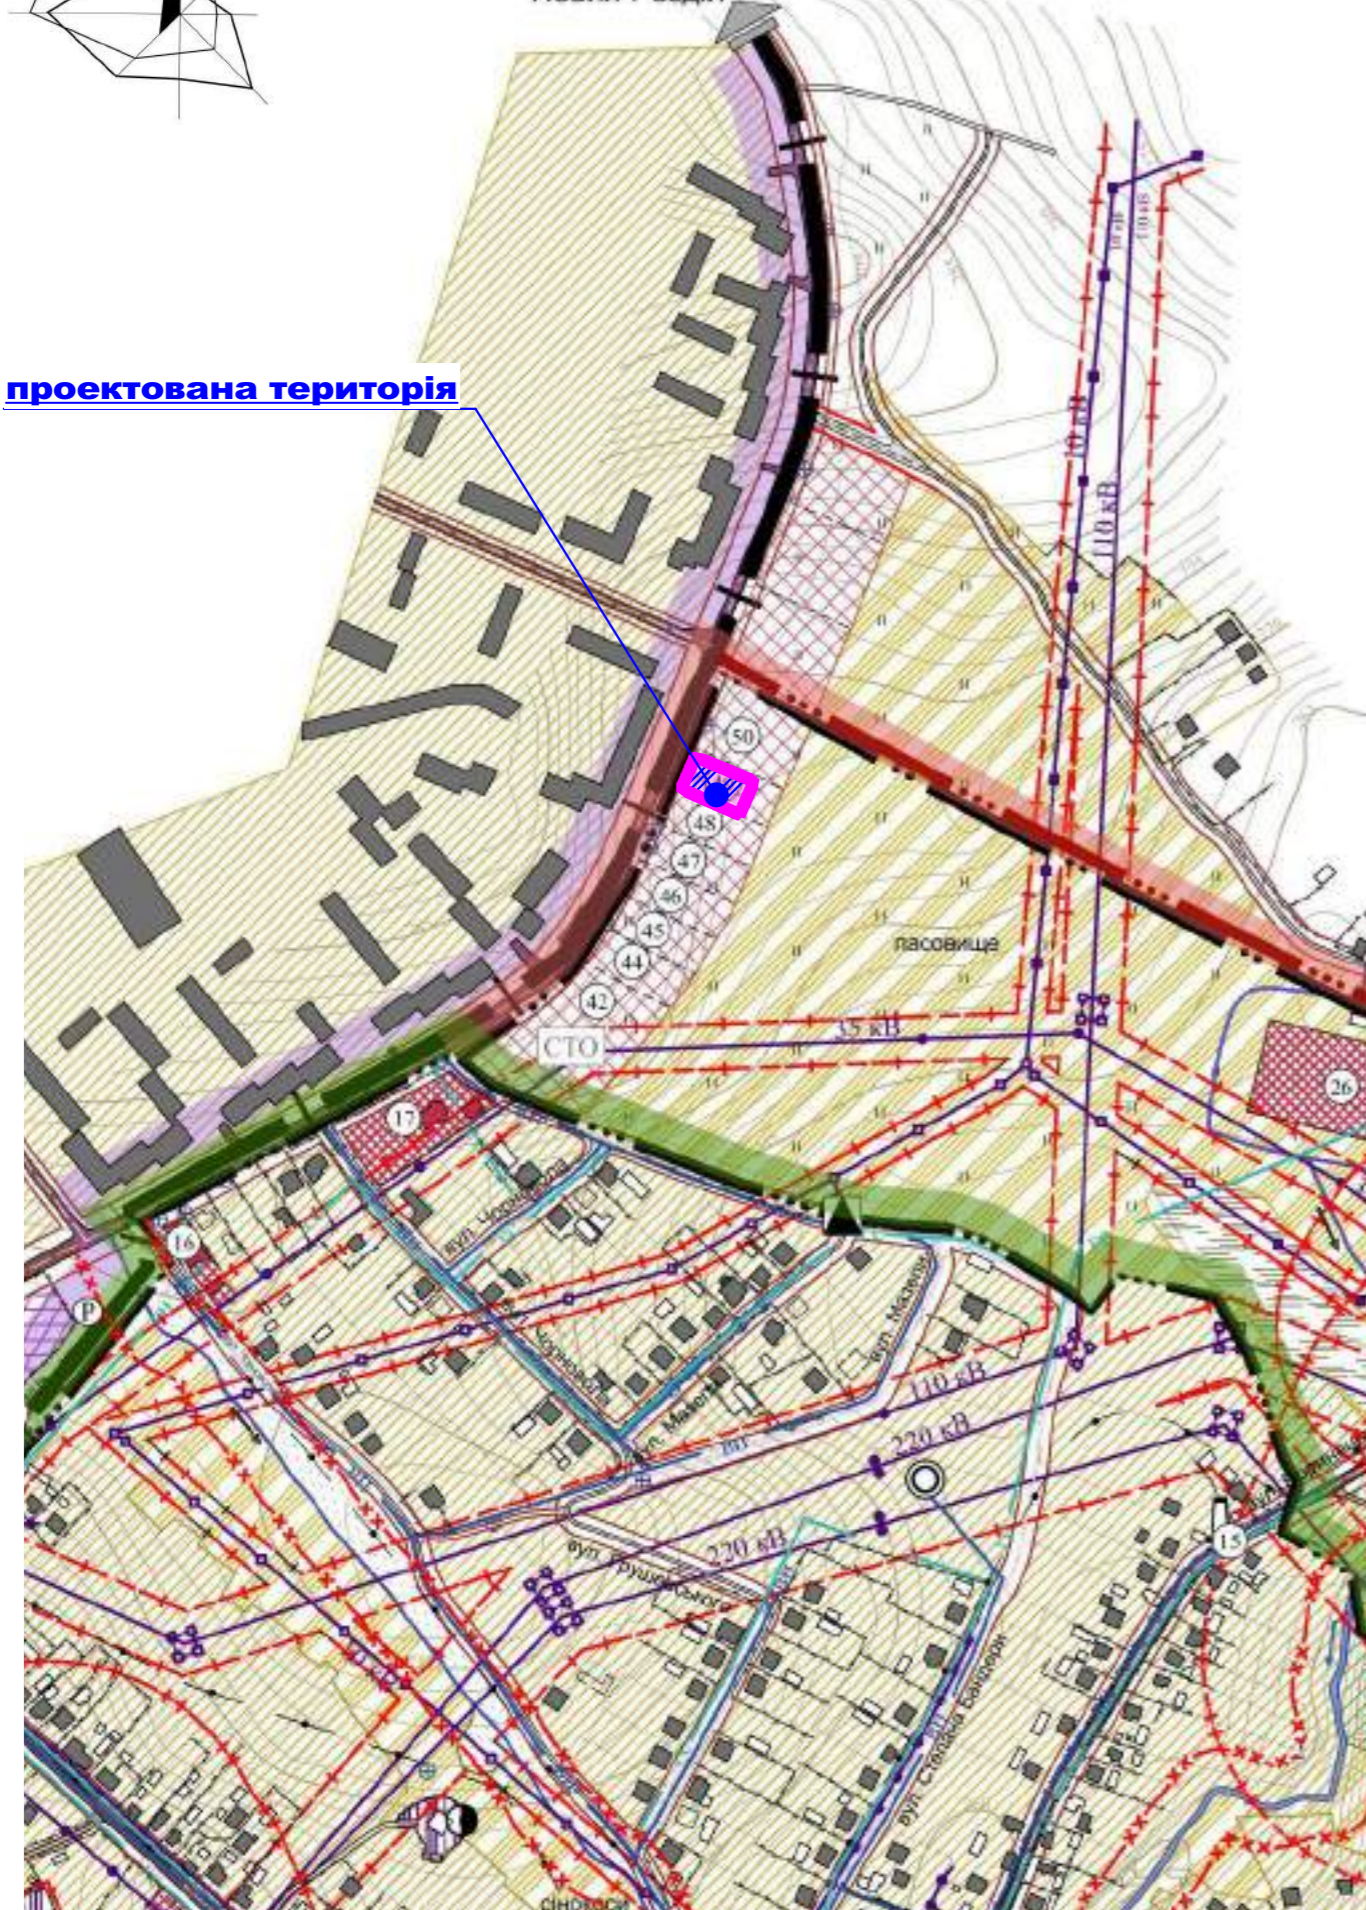

ВУЛИЧНО-ДОРОЖНЯ МЕРЕЖА ТА ТРАНСПОРТНА СХЕМА

- ВУЛИЧНО-ДОРОЖНЯ МЕРЕЖА**
- житлова вулиця (асфальт) та червоні лінії
 - житлова вулиця (щебінь) та червоні лінії
 - грунтова дорога
- ШТУЧНІ СПОРУДИ**
- мости
 - станція технічного обслуговування (СТО)
 - місце зберігання автотранспорту
- ЗАПІЗНИЧНИЙ ТРАНСПОРТ**
- залізниця
- ГРОМАДСЬКИЙ ТРАНСПОРТ**
- зупинка автобуса

ІНЖЕНЕРНЕ ОБЛАДНАННЯ ТЕРИТОРІЇ

- ЕЛЕКТРОПОСТАЧАННЯ**
- трансформаторна підстанція (ТП)
 - повітряні лінії електропередач 0,4-220 кВ
 - електропідстанція напругою 220кВ
- ВОДОПОСТАЧАННЯ ТА ВОДОВІДВЕДЕННЯ**
- очисні споруди господарсько-побутової каналізації
 - мережа господарсько-питного водопроводу
 - водонапірна башта
 - самопливна каналізаційна мережа господарсько-побутової каналізації
 - каналізаційна насосна станція
- ГАЗОПОСТАЧАННЯ**
- газопровід середнього тиску
 - газопровід низького тиску
 - газорозподільний пункт (ГРП, ШРП)
- ТЕЛЕФОННИЙ ЗВ'ЯЗОК**
- кабельні лінії зв'язку

ПЛАНУВАЛЬНІ ОБМЕЖЕННЯ

- охоронна зона від ЛЕП
- санітарно-захисна зона

Умовні позначення :

МЕЖІ ТЕРИТОРІЇ

- існуючі / проект. межа сільської ради
- межа населеного пункту
- межа с. Гранки-Кути
- межа території детального плану

ФУНКЦІОНАЛЬНЕ ПРИЗНАЧЕННЯ ТЕРИТОРІЇ

- територія житлової садибної забудови
- територія житлової садибної забудови (I черга)
- територія житлової садибної забудови (позапроектний)
- територія громадської забудови
- територія виробнича
- територія транспортної інфраструктури
- територія інженерної інфраструктури
- територія комунальних об'єктів
- територія сільськогосподарського призначення
- територія озеленення загального користування
- територія зелених насаджень спецпризначення
- водний об'єкт
- кладовище
- територія об'єктів обслуговування за межами населеного пункту
- територія історико-культурного призначення
- територія складська
- чагарники
- заболочені території
- річки, струмки, канали
- зона можливого підтоплення території

БУДІВЛІ ТА СПОРУДИ

- житловий будинок
- господарська будівля
- будівлі та споруди, що підлягають знесенню
- виробнича будівля (споруда)
- громадська будівля
- складська будівля (споруда)
- пам'ятники, скульптури, могили

Шифр: 8/21

Детальний план території для зміни цільового призначення земельної ділянки (кадастровий номер 4623080400:06:000:0218) для будівництва та обслуговування автомийки та СТО в с. Берездівці Львівської області

Змін.	К-ть.	Арк.	№ Докум.	Підпис	Дата	Стадія	Аркуш	Аркушів	
						Детальний план території	ДПТ	1	6
ГАП		Лаврін В.С.					Схема розташування території у планувальній структурі населеного пункту. М 1: 5000		
Розроб.		Клизуб Х.Ю.				ФОП "Лаврін Я.В."			
Перевір.		Лаврін В.С.							