


ДЕТАЛЬНИЙ ПЛАН ТЕРИТОРІЇ (проектний план) суміщений з схемою організації руху транспорту та пішоходів. М 1 : 1000

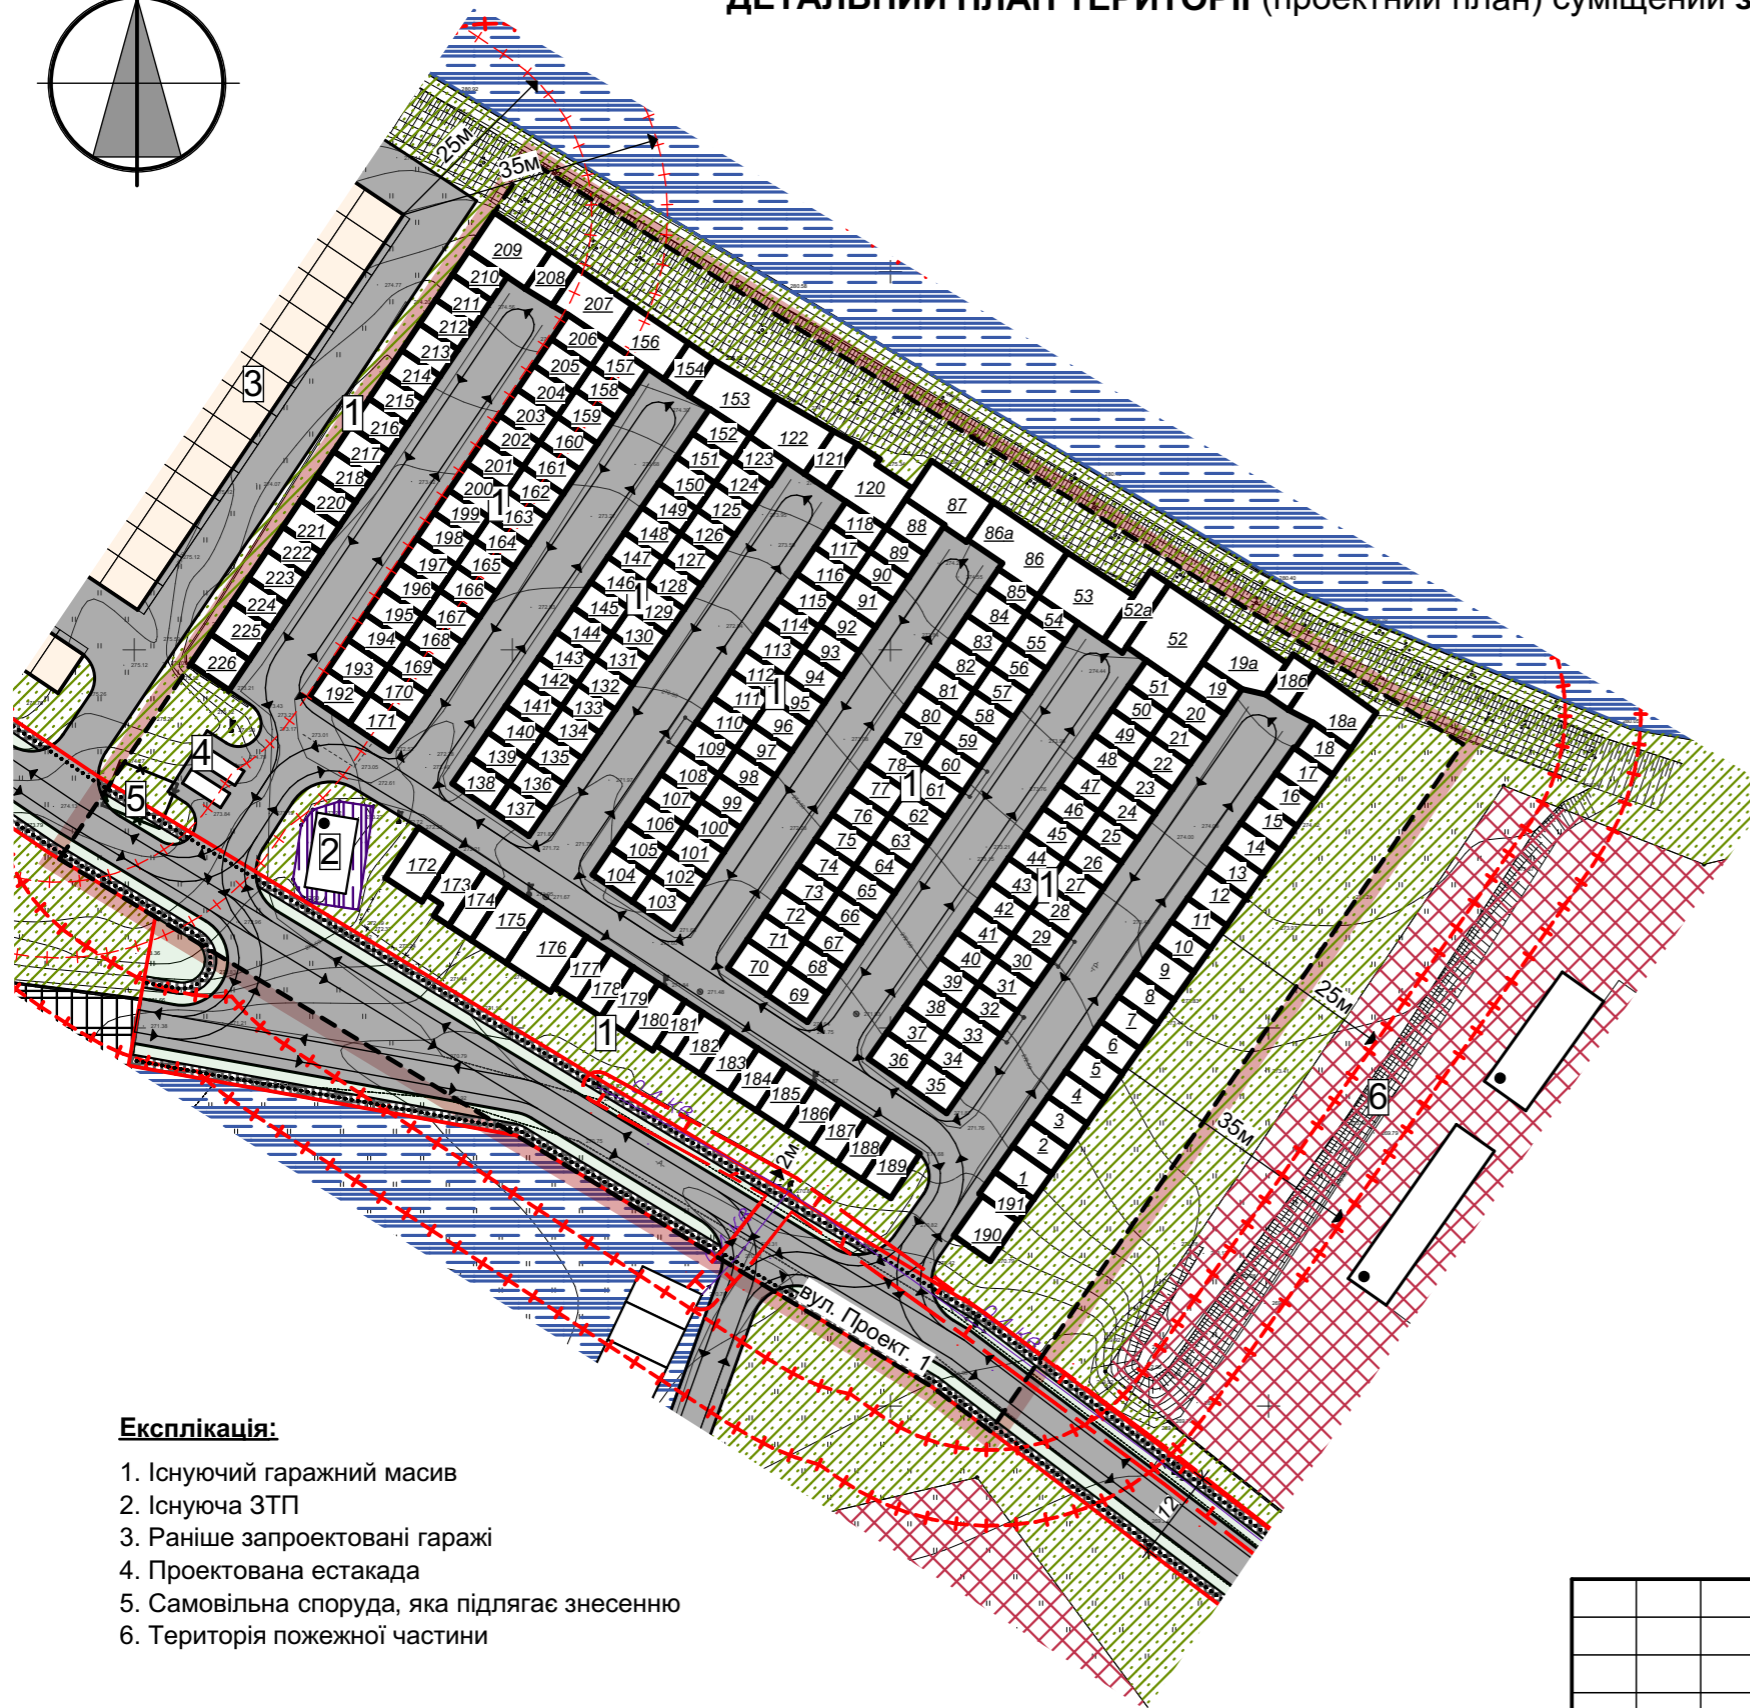

Умовні позначення:

| Існуюч. | Проект. | Найменування |
|---------|---------|--|
| | | Межа опрацювання ДПТ |
| | | Межі ділянок гаражів |
| | | Озеленення |
| | | Територія виробничої забудови |
| | | Територія зелених насаджень спецпризначення |
| | | Територія інженерної інфраструктури |
| | | Територія транспортної інфраструктури |
| | | |
| | | Нежитлова будівля |
| | | Зблоковані гаражі |
| | | Будівлі (споруди), які підлягають знесенню |
| | | Вулиці та їх червоні лінії |
| | | Дороги (проїзди) з асфальтним покриттям |
| | | Основні напрямки руху автотранспорту |
| | | Основні напрямки руху пішоходів |
| | | Заощення |
| | | Нормативна відстань від гаражів до житлових будинків (35м) та громадських будівель (25м) |

Експлікація:

- Існуючий гаражний масив
- Існуюча ЗТП
- Раніше запроєктовані гаражі
- Проектowana естакада
- Самовільна споруда, яка підлягає знесенню
- Територія пожежної частини

Основні техніко-економічні показники:

Площа опрацювання ДПТ - 1,5990 га

Загальна кількість відведених ділянок для обслуговування існуючих гаражів - 227

Площа окремої ділянки для розміщення одного гаражу - від 0,0022 га до 0,0096 га

Загальна площа проєктованих ділянок - 0,6358 га

| | | | | | | | | | |
|-----------|-------|--------------|----------|--------|------|---|----------------------|-------|---------|
| | | | | | | Шифр: 10/21 | | | |
| | | | | | | Детальний план частини території для розміщення гаражного масиву по вул. Ходорівська у м. Новий Розділ | | | |
| Змін. | К-ть. | Арк. | № Докум. | Підпис | Дата | Детальний план території | Стадія | Аркуш | Аркушів |
| | | | | | | | ДПТ | 3 | 4 |
| ГАП | | Лаврін В.С. | | | | Детальний план території (проектний план) суміщений з схемою організації руху транспорту та пішоходів. М 1 : 1000 | ФОП Лаврін Я.В. 2021 | | |
| Виконав | | Бобенко М.М. | | | | | | | |
| Перевірів | | Лаврін Я.В. | | | | | | | |