


Схема розташування території в планувальній структурі населеного пункту.

Розташування території в планувальній структурі м. Новий Розділ. М 1 : 2000

Фрагмент генерального плану м. Новий Розділ. М 1 : 5 000

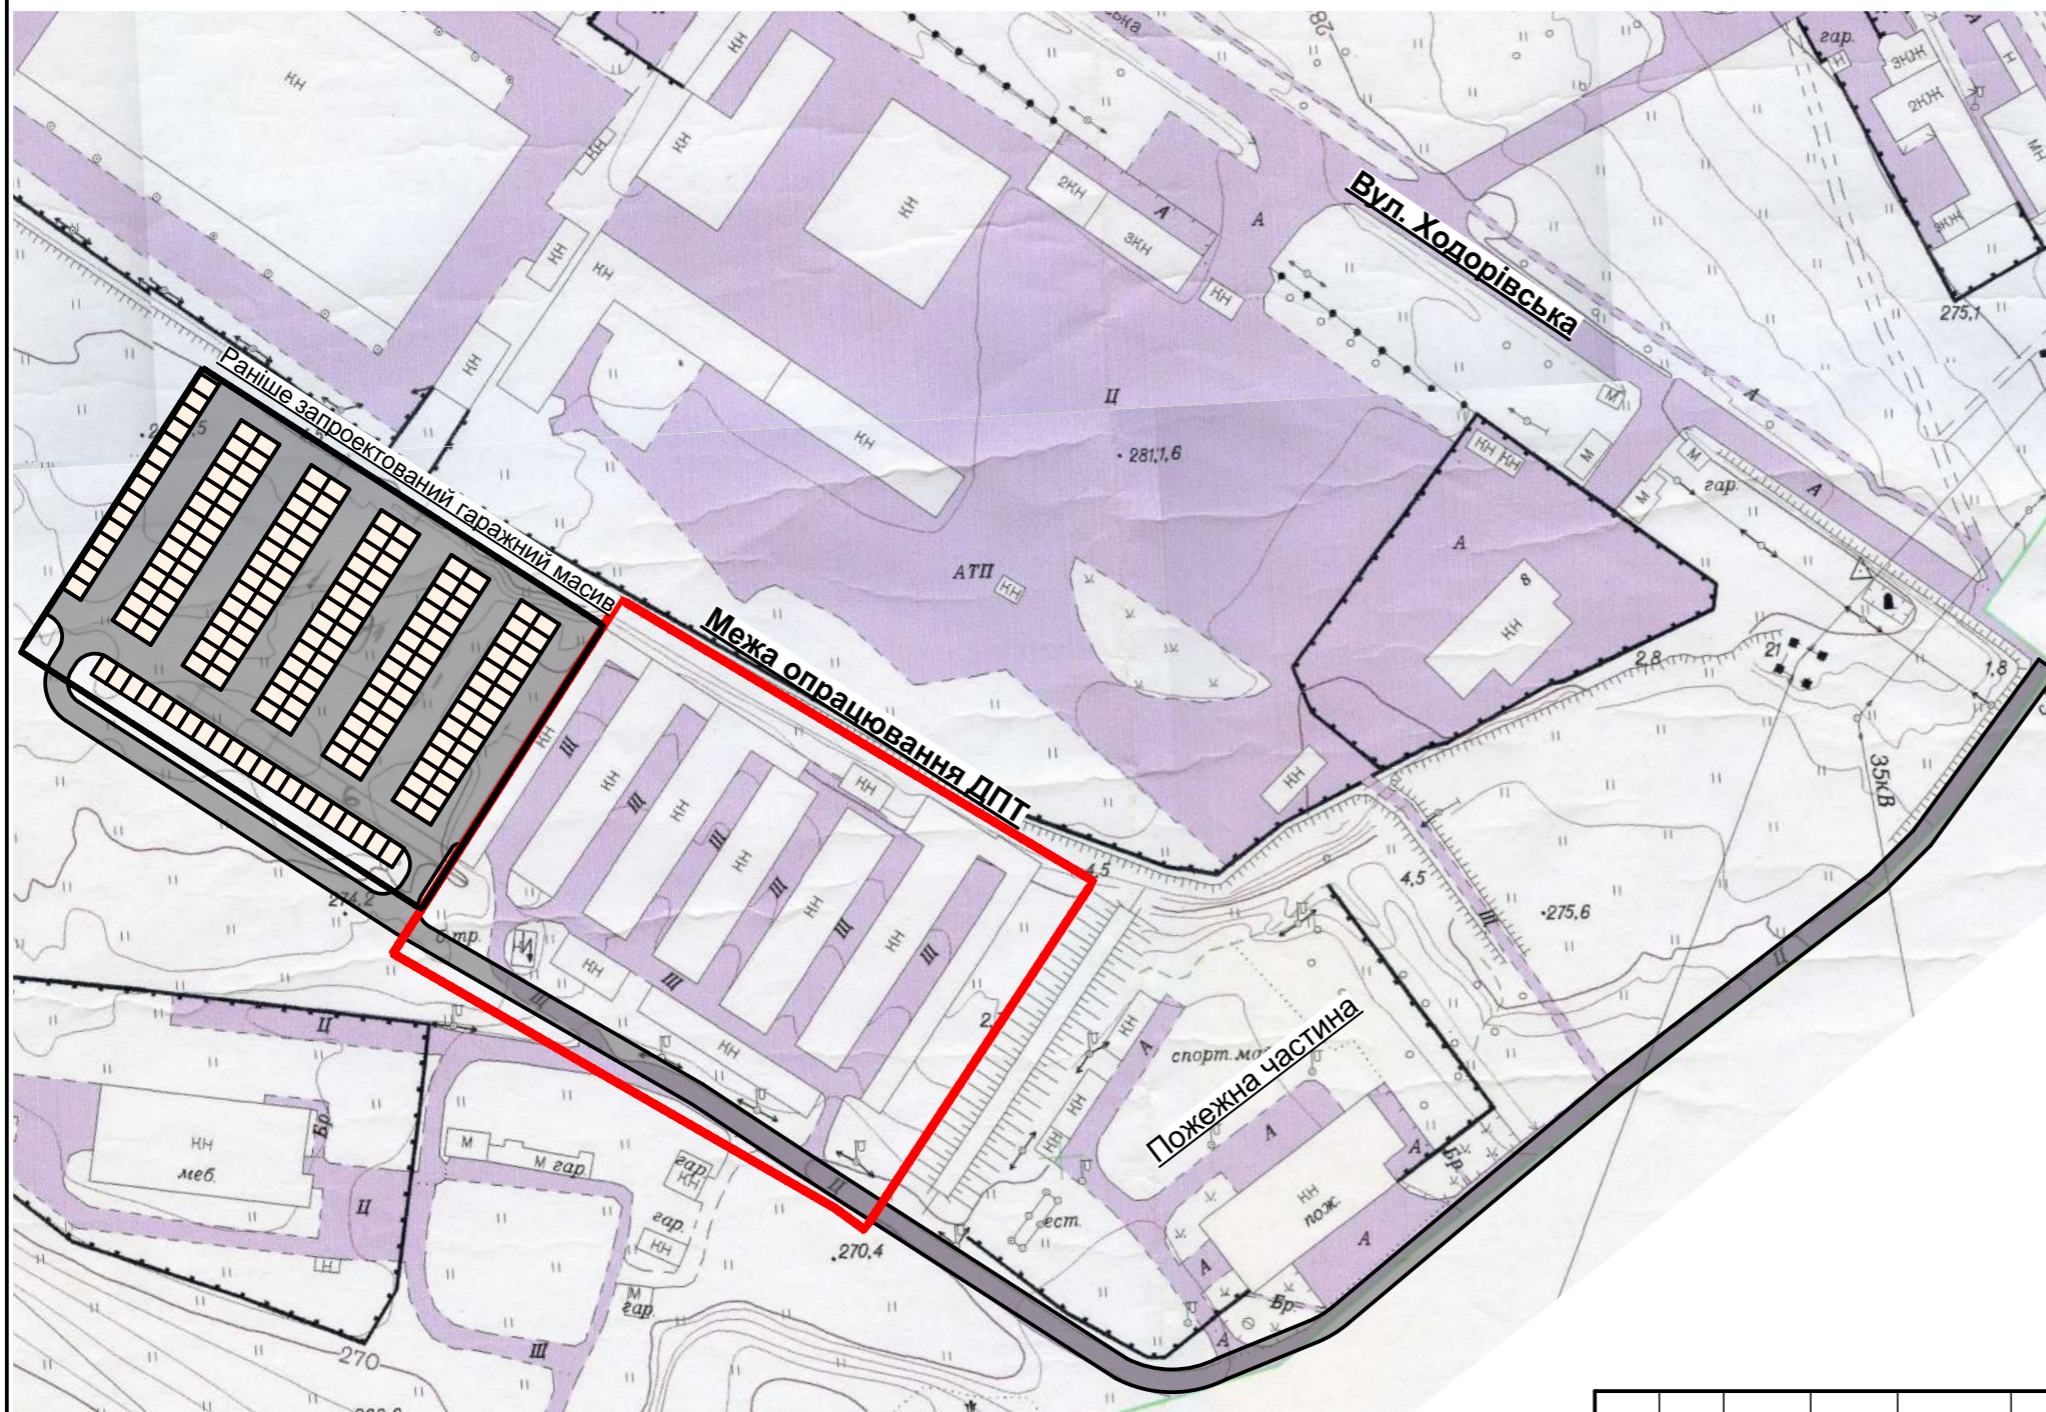

Межа опрацювання ДПТ

					Шифр: 10/21				
					Детальний план частини території для розміщення гаражного масиву по вул. Ходорівська у м. Новий розділ				
Змін.	К-ть.	Арк.	№ Докум.	Підпис	Дата	Детальний план території	Стадія	Аркуш	Аркушів
							ДПТ	1	4
ГАП		Лаврін В.С.				Схема розташування території в планувальній структурі населеного пункту.	ФОП Лаврін Я.В. 2021		
Виконав		Бобенко М.М.							
Перевірів		Лаврін Я.В.							