


**МЕЖІ РОЗРОБЛЕННЯ ДЕТАЛЬНОГО ПЛАНУ ТЕРИТОРІЇ**  
**по вул. Л. Українки 21, м. Новий Розділ.**  
**ВИКОПЮВАННЯ З ГЕНПЛАНУ м. Новий Розділ. М 1:5000**

Межі розроблення детального плану  
 погоджено:  
 Головний спеціаліст відділу містобудування та  
 архітектури м. Новий Розділ Мельник І.П.

ІСНУЮЧ.	ІЧЕРГА	РОЗР.СТР.	ПЕРИПОРІЇ
			ТЕРИТОРІЇ БАГЯТОПОВЕРХОВОЇ ЖИТЛОВОЇ ЗАБУДОВИ / 5, 9 пов. /
			ТЕРИТОРІЇ ЗМІШАНОЇ ЖИТЛОВОЇ ЗАБУДОВИ / 2, 3, 4, 5 пов. /
			ТЕРИТОРІЇ МНОГОПОВЕРХОВОЇ ЖИТЛОВОЇ ЗАБУДОВИ / 2, 3 пов. /
			ТЕРИТОРІЇ ІНДИВІДУАЛЬНОЇ САДИВНОЇ ЗАБУДОВИ
			РЕЗЕРВНІ ЖИТЛОВІ ПЕРИПОРІЇ
			АДМІНІСТРАТИВНІ ПЛА ГОМАДСЬКІ СПОРУДИ ПЛА ЇХ ПЕРИПОРІЇ
			ТЕРИТОРІЇ ПРОМИСЛОВИХ ПІДПРИЄМСТВ
			ТЕРИТОРІЇ СКАЛАДІВ, БАЗ, БУДІВЕЛЬНИХ І ТРАНСПОРТНИХ ОРГАНІЗАЦІЙ
			РЕЗЕРВНІ ПРОМИСЛОВІ ПЕРИПОРІЇ
			ВИРОБНИЧІ ПЛА КОМУНАЛЬНІ СПОРУДИ
			РЕЗЕРВНІ ПІДПРИЄМСТВ СІЛЬСЬКОГОСПОДАРСЬКОГО ПРИЗНАЧЕННЯ
			ЛІСИ
			ЗЕЛЕНІ НАСАДЖЕННЯ ЗАГАЛЬНОГО КОРИСТУВАННЯ
			САНІТАРНО-ЗАХИСНІ ЗЕЛЕНІ НАСАДЖЕННЯ
			СІЛЬСЬКОГОСПОДАРСЬКІ УГІДДА
			ВОДОЙМИЩА
			КЛАДОВИЩЕ
			МІСЬКА ДОРОГА
			МАГІСТРАЛЬНА ВУЛИЦЯ ЗАГАЛЬНОМІСЬКОГО ЗНАЧЕННЯ В ЧЕРВОНИХ ЛІНІЯХ
			МАГІСТРАЛЬНІ ВУЛИЦІ РАЙОННОГО ЗНАЧЕННЯ В ЧЕРВОНИХ ЛІНІЯХ
			ЖИТЛОВІ ВУЛИЦІ В ЧЕРВОНИХ ЛІНІЯХ ПЛА ПРОЇЗДИ
			АВТОСПОЯНКИ
			ПІШОХІДНІ ЗВ'ЯЗКИ ПЛА ПЛОЩІ

- Проректована земельна ділянка
- Межі розроблення детального плану

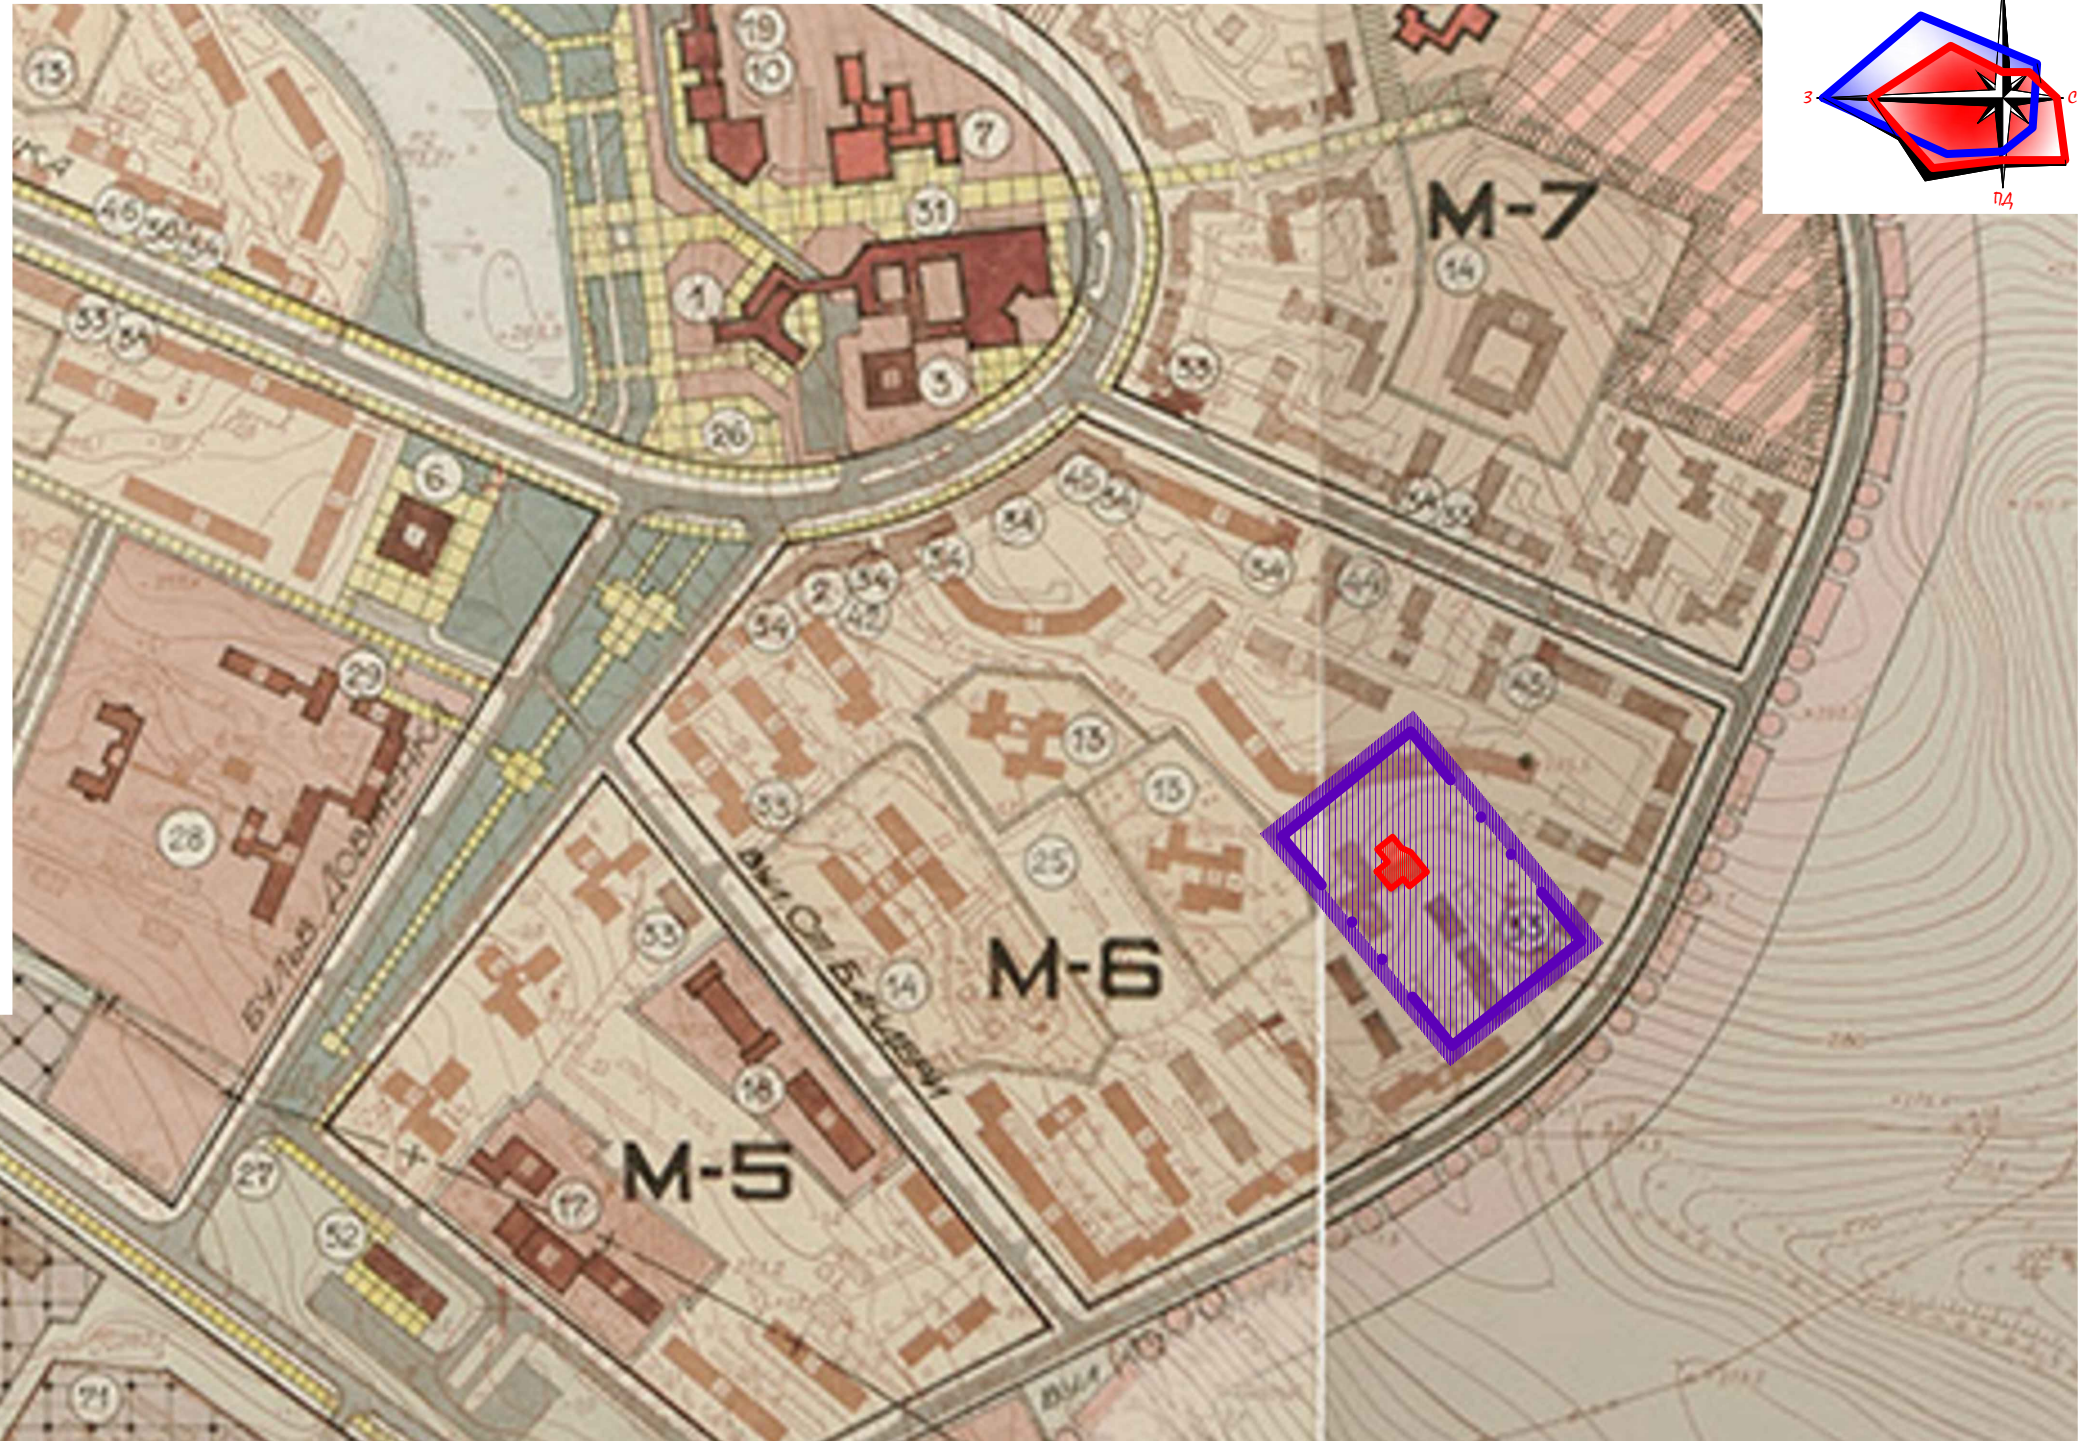

1 Адміністративна споруда, міськвиконком	26 Пам'ятник Т.Г.Шевченку	51 Багатоповерхові гаражі
2 Ощадна каса	27 Пам'ятник воїнам Радянської Армії	52 Автоспалня
3 АТС	28 Міська лікарня	53 Автослужбовий
4 Держспрх	29 Поліклініка	54 Трест „Роздохімбуд“
5 Палац культури	30 Аптека	55 Виробниче об'єднання „Сірка“
6 Кінолектор „Україна“	31 Універмаг	56 Дослідно-механічний завод „Каміши“
7 Народний дім	32 Торговий центр	57 Завод залізобетонних виробів
8 Кульовий споруда	33 Магазини продовольств	58 Завод „Сигнал“
9 Капілиця	34 Магазини непродовольств	59 Хлібозавод
10 Бібліотека	35 Ресторан	60 Завод виробництва міндоберів
11 Міський будинок піонерів	36 Кафе	61 Промішлянка „Рудник“
12 Школа мистецтв	37 Бар	62 Ремонтно-будівельне монітарне управ-ління № 3
13 Дитячі дошкільні заклади	38 Ідальні	63 Будівельна організація Львівпромбуду
14 Середні школи	39 Кулінарія	64 Управління виробничо-механічної комп-лексації
15 Початкова школа з дит. дошкільним закладом	40 Готель „Роздол“	65 Роздольське спеціалізоване управління № 27
16 Спортивна школа	41 Будинки побуту	66 Роздольське
17 Профтехучилище	42 Садибні комплексних послуг населення	67 Будівельне управління № 62
18 Технікум	43 Фотосалон	68 Будівельне управління № 63
19 Дитячий центр	44 Теледіагностичне	69 Автотранс № 3
20 Стадіон	45 Трикопальне ательє	70 Пересувна механізована колонія № 586
21 Басейн	46 Перукарня	71 Торгова база
22 Криша ковзанка	47 Лазня	72 Овочесховище
23 Міський парк	48 Пральня-хіміческа	73 Тепло-парникове господарство вул. Сірка
24 Майданчик атракціонів	49 Ринок	
25 Спортивні майданчики	50 ЖК ВО „Сірка“	

Підстава: Рішення Новороздільської міської ради №1408 від 17.09.2020 р.

Вим.	Кіл. уч.	Арк.	№ док.	Підпис	Дата	ДП			
ФО-П	М. Лопушанський					Замовник: Новороздільська міська рада Львівської області			
ГАП	М. Лопушанський					ДПТ для будівництва та обслуговування інших будівель громадської забудови у власній придбаній будівлі по вул. Лесі Українки, 21, блоку 3 у м. Новий Розділ Львівської області	Стадія	Аркуш	Аркушів
Виконав	М. Лопушанський					Викопювання з генплану м. Новий Розділ; М 1:5000	ДПТ		
							ФОП "Лопушанський М. Р."		