Схема розміщення об'єкту
в межах Львівської області

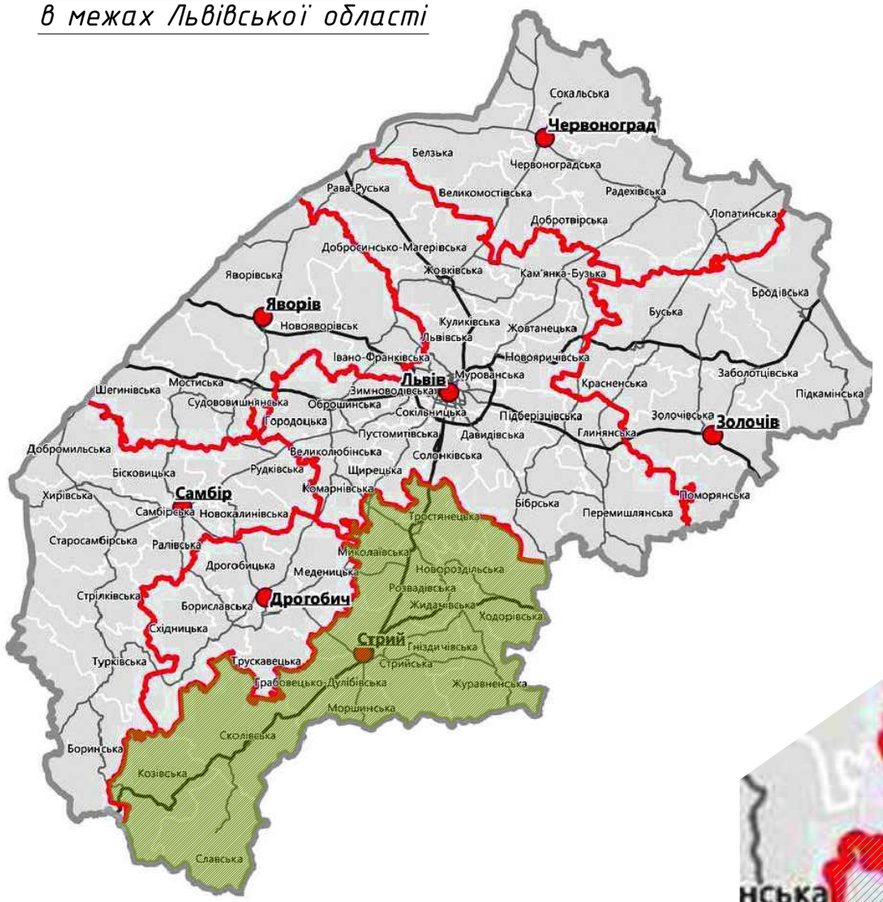

Схема розташування об'єкту в планувальній структурі Стрийського району

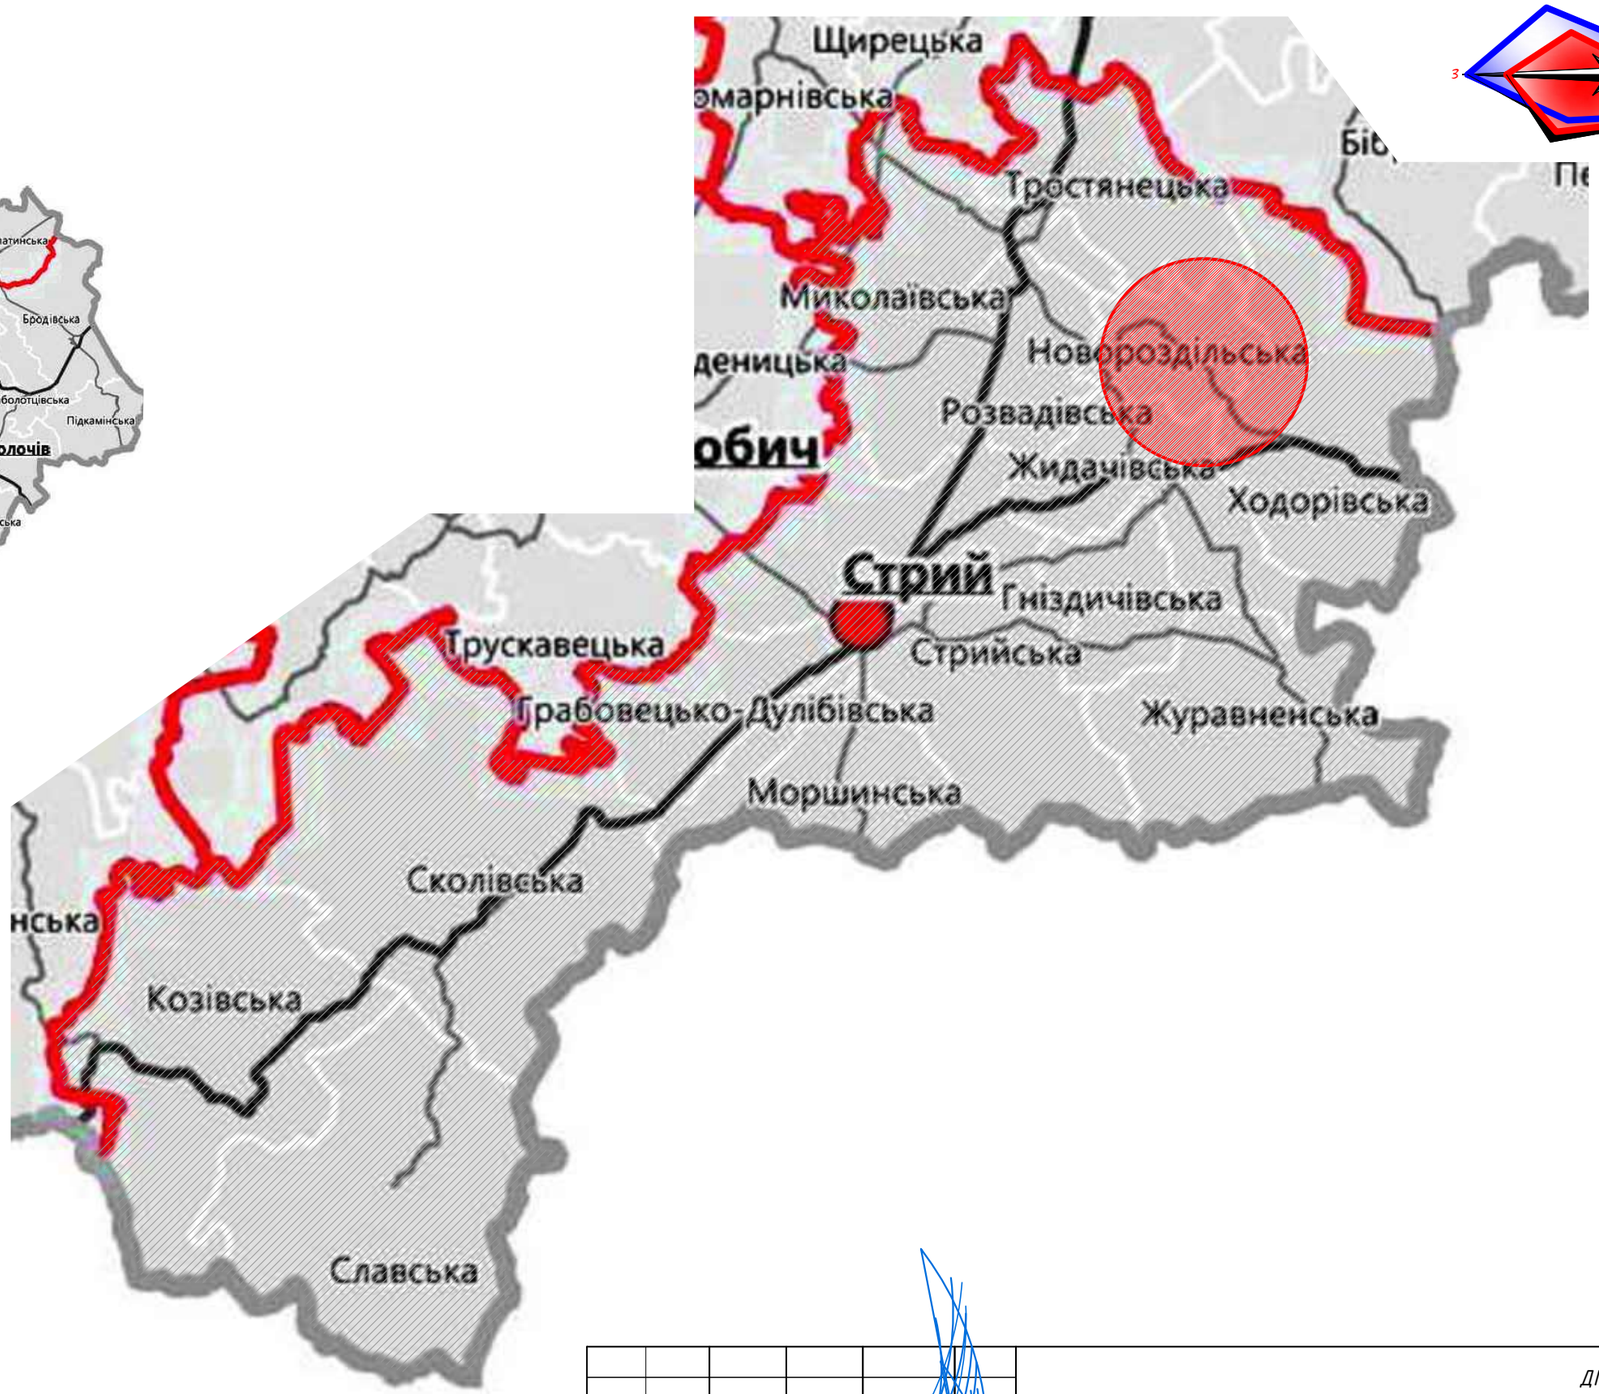

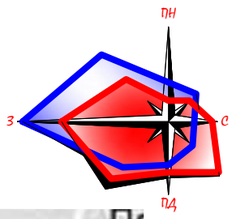

						ДП		
						Замовник: Новороздільська міська рада Львівської області		
Вим.	Кіл. уч.	Арк.	№ док.	Підпис	Дата	ДПТ для будівництва та обслуговування інших будівель громадської забудови у власній прибудованій будівлі по вул. Лесі Українки, 21, блоку 3 у м. Новий Розділ Львівської області	Стадія	Аркуш	Аркушів
ФО-П		М. Лопушанський					ДПТ	ДП-1	6
ГАП		М. Лопушанський							
Виконав		М. Лопушанський				Схема розміщення об'єкту в межах Львівської області. Схема розташування об'єкту в планувальній структурі Стрийського району.	ФОП "Лопушанський М . Р."		