


Схема розташування ділянки в системі населеного пункту м. Новий Розділ  
(Викопіювання з генплану м. Новий Розділ) М 1:5000

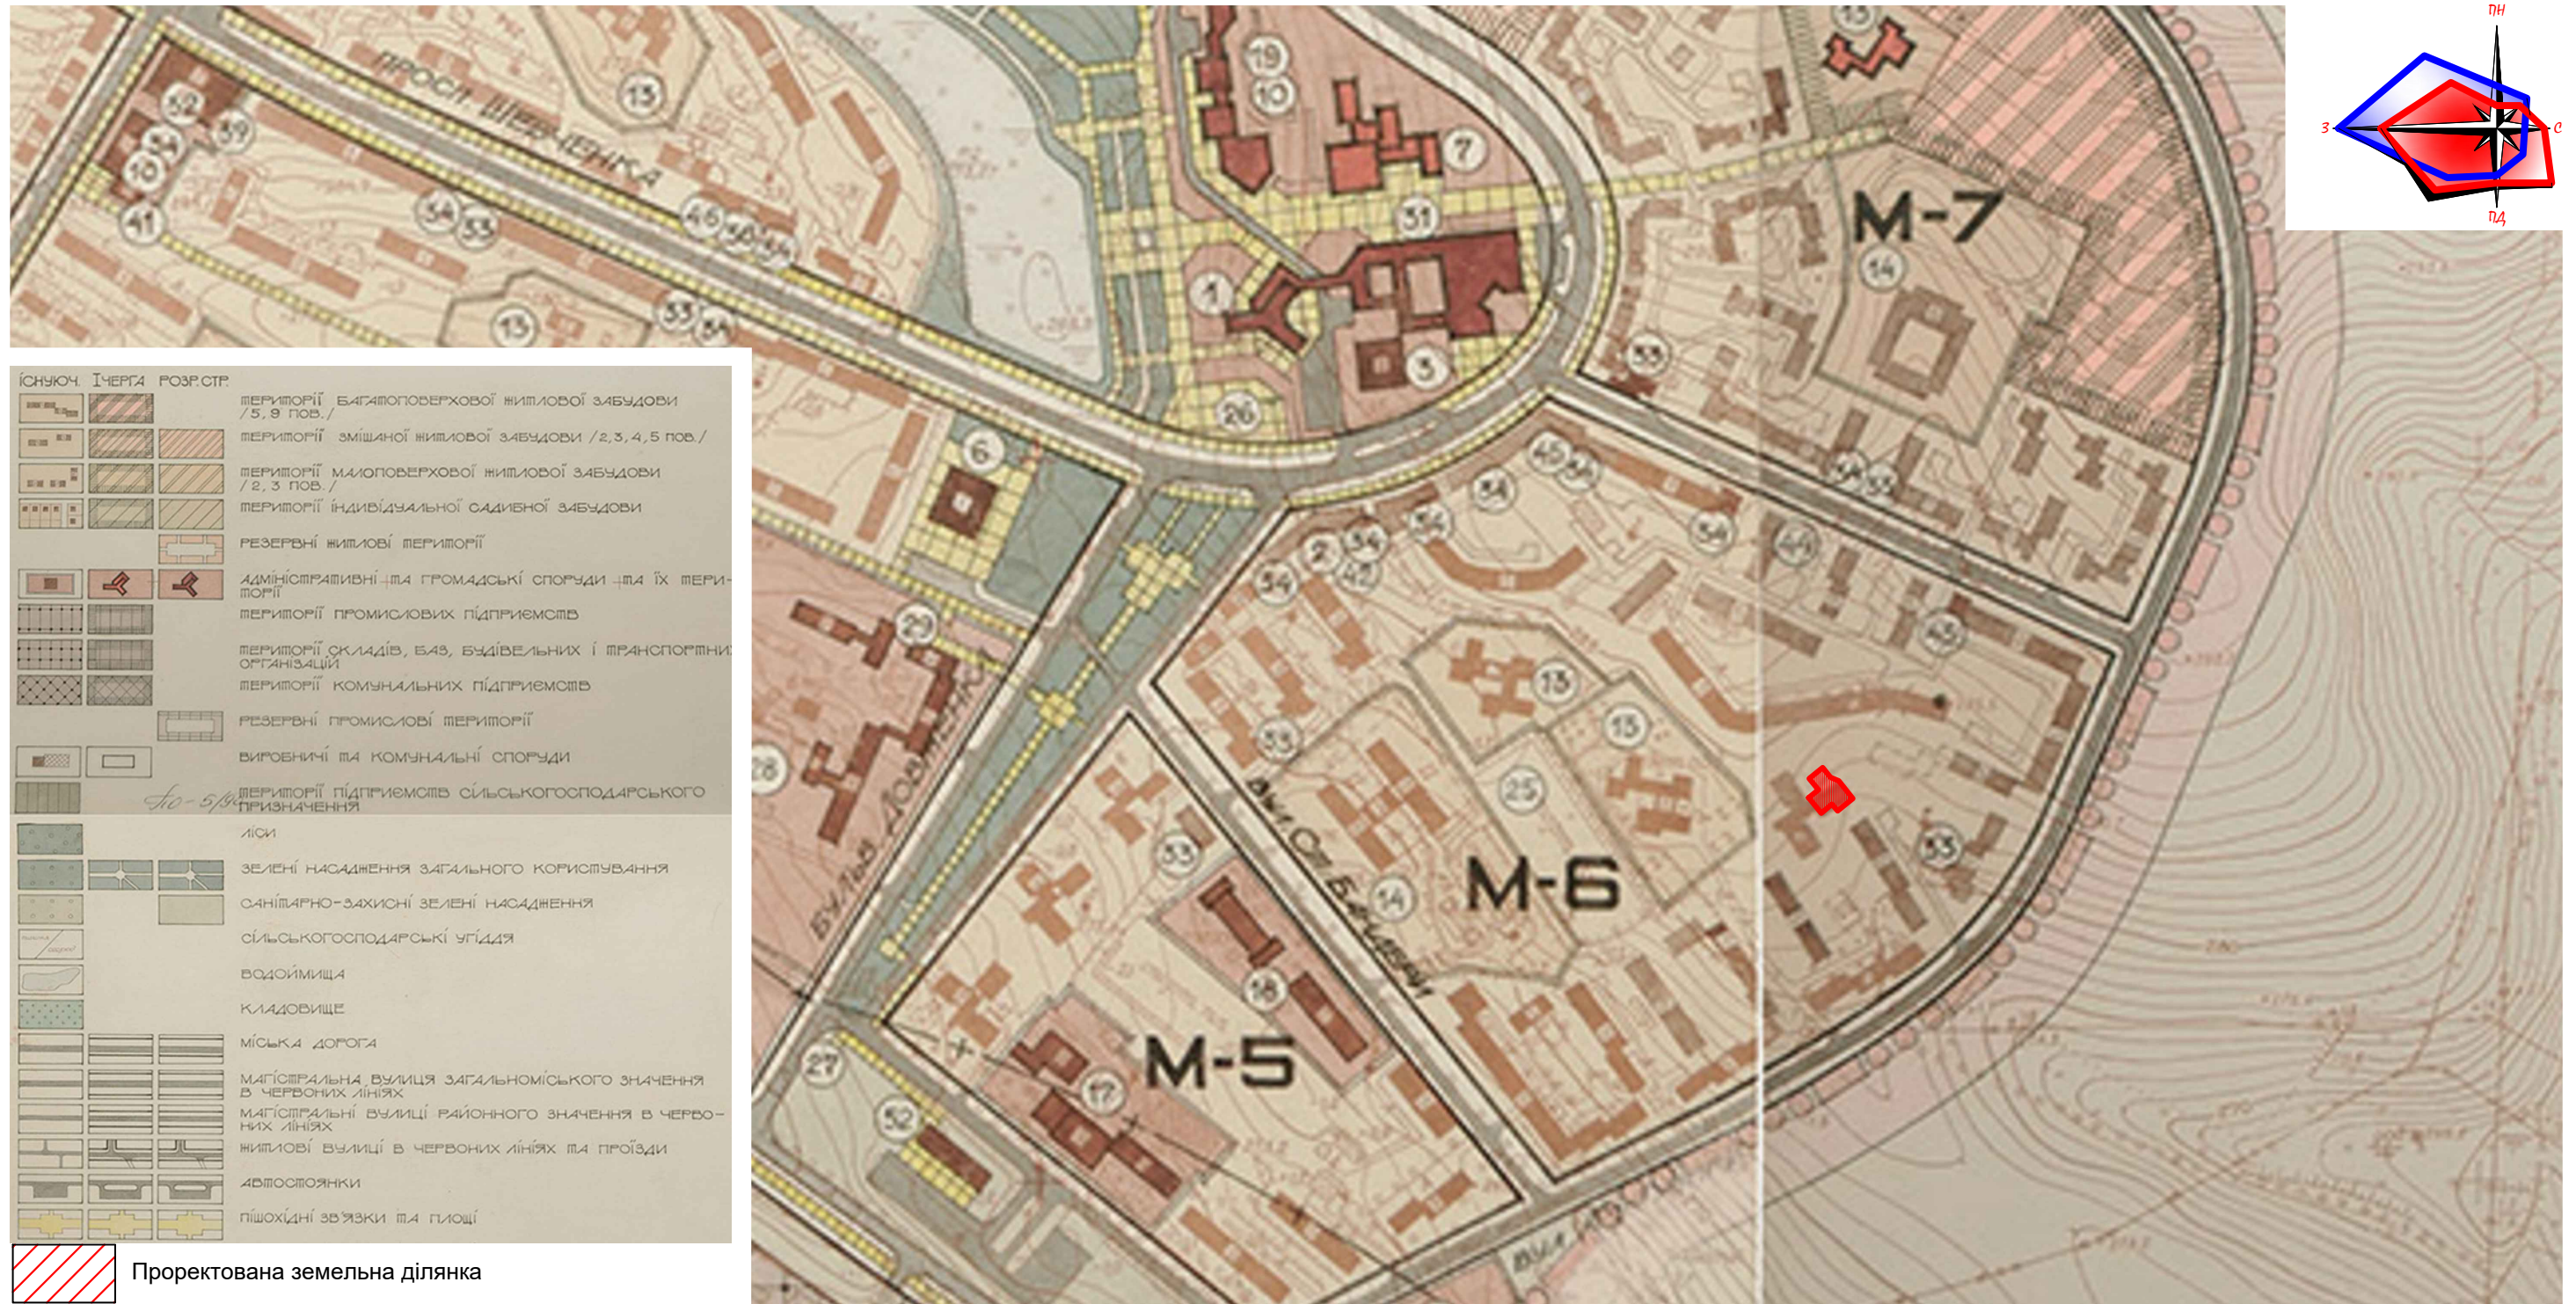

ІСНУЮЧ. ІЧЕРГА РОЗРСТР.

	території багатоповірхової житлової забудови /5, 9 пов./
	території змішаної житлової забудови /2, 3, 4, 5 пов./
	території багатоповерхової житлової забудови /2, 3 пов./
	території індивідуальної садибної забудови
	РЕЗЕРВНІ ЖИЛОВІ ТЕРИТОРІЇ
	Адміністративні та громадські споруди та їх території
	території промислових підприємств
	території складів, БАЗ, будівельних і транспортних організацій
	території комунальних підприємств
	РЕЗЕРВНІ ПРОМИСЛОВІ ТЕРИТОРІЇ
	виробничі та комунальні споруди
	території підприємств сільськогосподарського призначення
	ліси
	зелені насадження загального користування
	санітарно-захисні зелені насадження
	сільськогосподарські угіддя
	водоймища
	Кладовище
	міська дорога
	мігстральна вулиця загальноміського значення в червоних лініях
	мігстральні вулиці районного значення в червоних лініях
	житлові вулиці в червоних лініях для проїзду
	автостоянки
	пішохідні зв'язки та площі

Проектована земельна ділянка

1 Адміністративна споруда, міськвиконком	26 Пам'ятник Т.Г.Шевченку	51 Багатоповірхові гаражі
2 Ощадна каса	27 Пам'ятник воїнам Радянської Армії	52 Автостанція
3 АТС	28 Міська лікарня	53 Автотранспортна
4 Держспрх	29 Поліклініка	54 Трест „Роздольмбуд“
5 Палац культури	30 Аптека	55 Виробниче об'єднання „Сірка“
6 Кінозал „Україна“	31 Універмаг	56 Дослідно-механічний завод „Каміши“
7 Народний дім	32 Торговий центр	57 Завод залізобетонних виробів
8 Кульцова споруда	33 Магазины продовольств	58 Завод „Сигнал“
9 Каплиця	34 Магазины непродовольств	59 Хлібозавод
10 Бібліотека	35 Ресторан	60 Завод виробництва міндоберв
11 Міський Будинок піонерів	36 Кафе	61 Промішлянка „Рудник“
12 Школа мистецтв	37 Бар	62 Ремонтно-будівельне монтажне управ-ління №3
13 Дитячі дошкільні заклади	38 їдальні	63 Будівельна організація Львівпромбуду
14 Середні школи	39 Кулінарія	64 управління виробничо-технічної комп-лектації
15 Початкова школа з дит. дошкільним закладом	40 Готель „Роздол“	65 Роздольське спеціалізоване управління №27
16 Спортивна школа	41 Будинки побуту	66 Роздольспецбуд
17 Профтехучилище	42 Салон комплексних послуг населення	67 Будівельне управління №62
18 Технікум	43 Фотосалон	68 Будівельне управління №63
19 Дитячий центр	44 Теледіагностичне	69 Автотранспорт №3
20 Стадіон	45 Трикопальне аптеке	70 Пересувна механізована колонія №586
21 Басейн	46 Перукарня	71 Торгова база
22 Криша ковзанка	47 Лазня	72 Овочеховище
23 Міський парк	48 Пральня-хіміческа	73 Тепло-парникове господарство вул. Сірка
24 Майданчик атракціонів	49 Ринок	
25 Спортивні майданчики	50 ШКК ВО „Сірка“	

						ДП			
						Замовник: Новороздільська міська рада Львівської області			
Вим.	Кіл. уч.	Арк.	№ док.	Підпис	Дата				
ФО-П	М. Лопушанський					ДПТ для будівництва та обслуговування інших будівель громадської забудови у власній придбаній будівлі по вул. Лесі Українки, 21, блоку 3 у м. Новий Розділ Львівської області	Стадія	Аркуш	Аркушів
ГАП	М. Лопушанський						ДПТ		
Виконав	М. Лопушанський					Схема розташування ділянки в системі населеного пункту м. Новий Розділ (Викопіювання з генплану м. Новий Розділ) М 1:5000	ФОП "Лопушанський М. Р."		