


**СХЕМА ІНЖЕНЕРНОЇ ПІДГОТОВКИ ТЕРИТОРІЇ ТА ВЕРТИКАЛЬНОГО ПЛАНУВАННЯ**  
М 1:1000

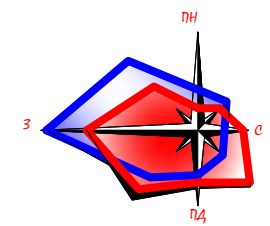


ЕКСПЛІКАЦІЯ		
1	Магазин продпротварів та кафе (реконс. власної нежитлової буд.)	проект/реконс.
1.1	Літній майданчик	проект
1.2	Автостоянка легкових автомобілів	проект
2	Багатоквартирний житловий будинок	існ.
3	Трансформаторна підстанція	існ.
4	Нежитлова будівля (магазин)	існ.
5	Зупинка громадського транспорту	існ.
6	Автостоянка легкових автомобілів	існ.

**Умовні позначення**

Існ.	Проект	Опис
		Багатоквартирний житловий будинок
		Громадські будівлі
		Нежитлові будівлі
		Територія житлової багатоквартирної забудови
		Територія громадської забудови
		Озеленення території загального користування
		Територія озеленення в межах червоних ліній вулиць
		Територія сільськогосподарського призначення

- Межі детального плану
- Межа міста Новий Розділ (згідно генерального плану)
- Межа проєктованої ділянки
- Червоні лінії вулиць
- Санітарно-захисна зона
- Охоронна зона
- Повітряна лінія електропередачі (існ.)
- Дороги, вулиці та червоні лінії (існ.)
- Дороги, вулиці (існ.)
- Дороги, проїзди (проект)
- Покриття тротуарів, пішохідних зон (існ.)
- Покриття тротуарів, пішохідних зон (проект)
- Проектна позначка висоти
- Натуральна позначка висоти
- Ухил, напрямок стоку, відстань (м)

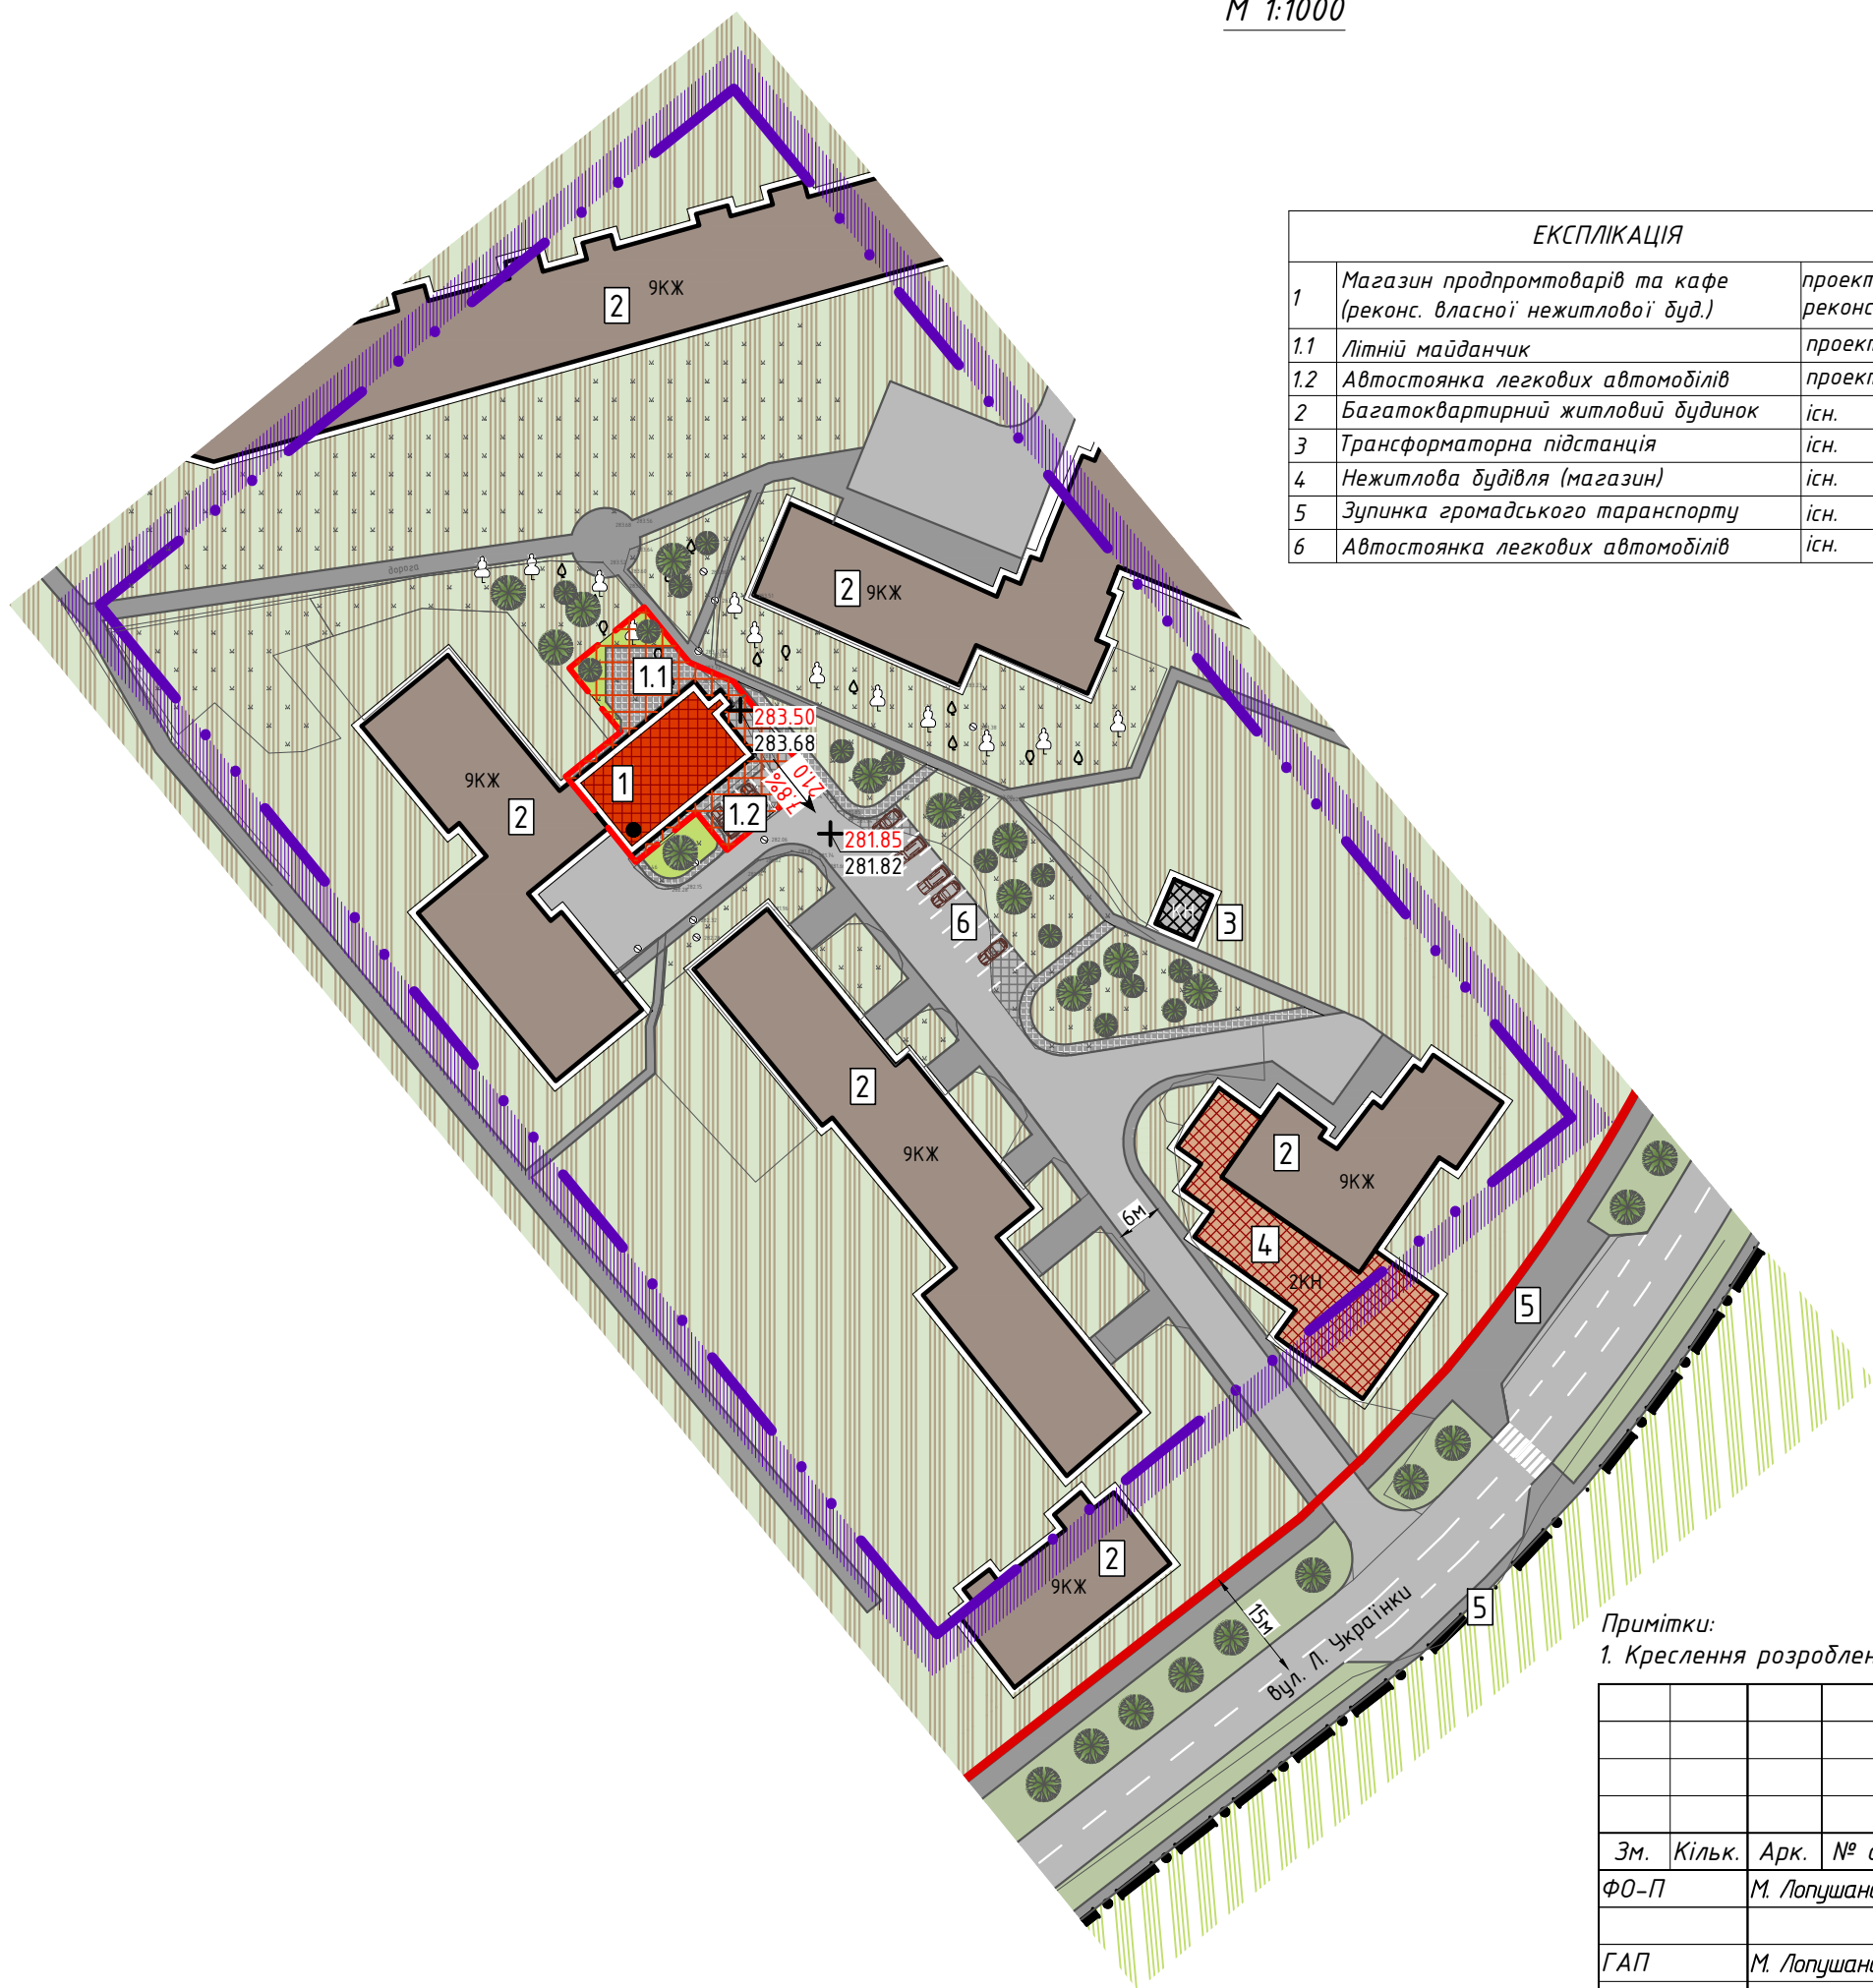

Примітки:  
1. Креслення розроблені на основі топографічної зйомки розробленої ПП "НИВА" 2020 р.

						ДП -			
						Замовник: Новороздільська міська рада Львівської області			
Зм.	Кільк.	Арк.	№ док.	Підпис	Дата	ДПТ для будівництва та обслуговування інших будівель громадської забудови у власній придбаваній будівлі по вул. Лесі Українки, 21, блоку 3 у м. Новий Розділ Львівської області	Стадія	Аркуш	Аркушів
ФО-П		М. Лопушанський					ДПТ	ДП-6	6
ГАП		М. Лопушанський				Схема інженерної підготовки території та вертикального планування М 1:1000	ФОП "Лопушанський М. Р."		
Виконав		М. Лопушанський							