


План існуючого використання території та
схема існуючих обмежень у використанні земель.
М 1:1000

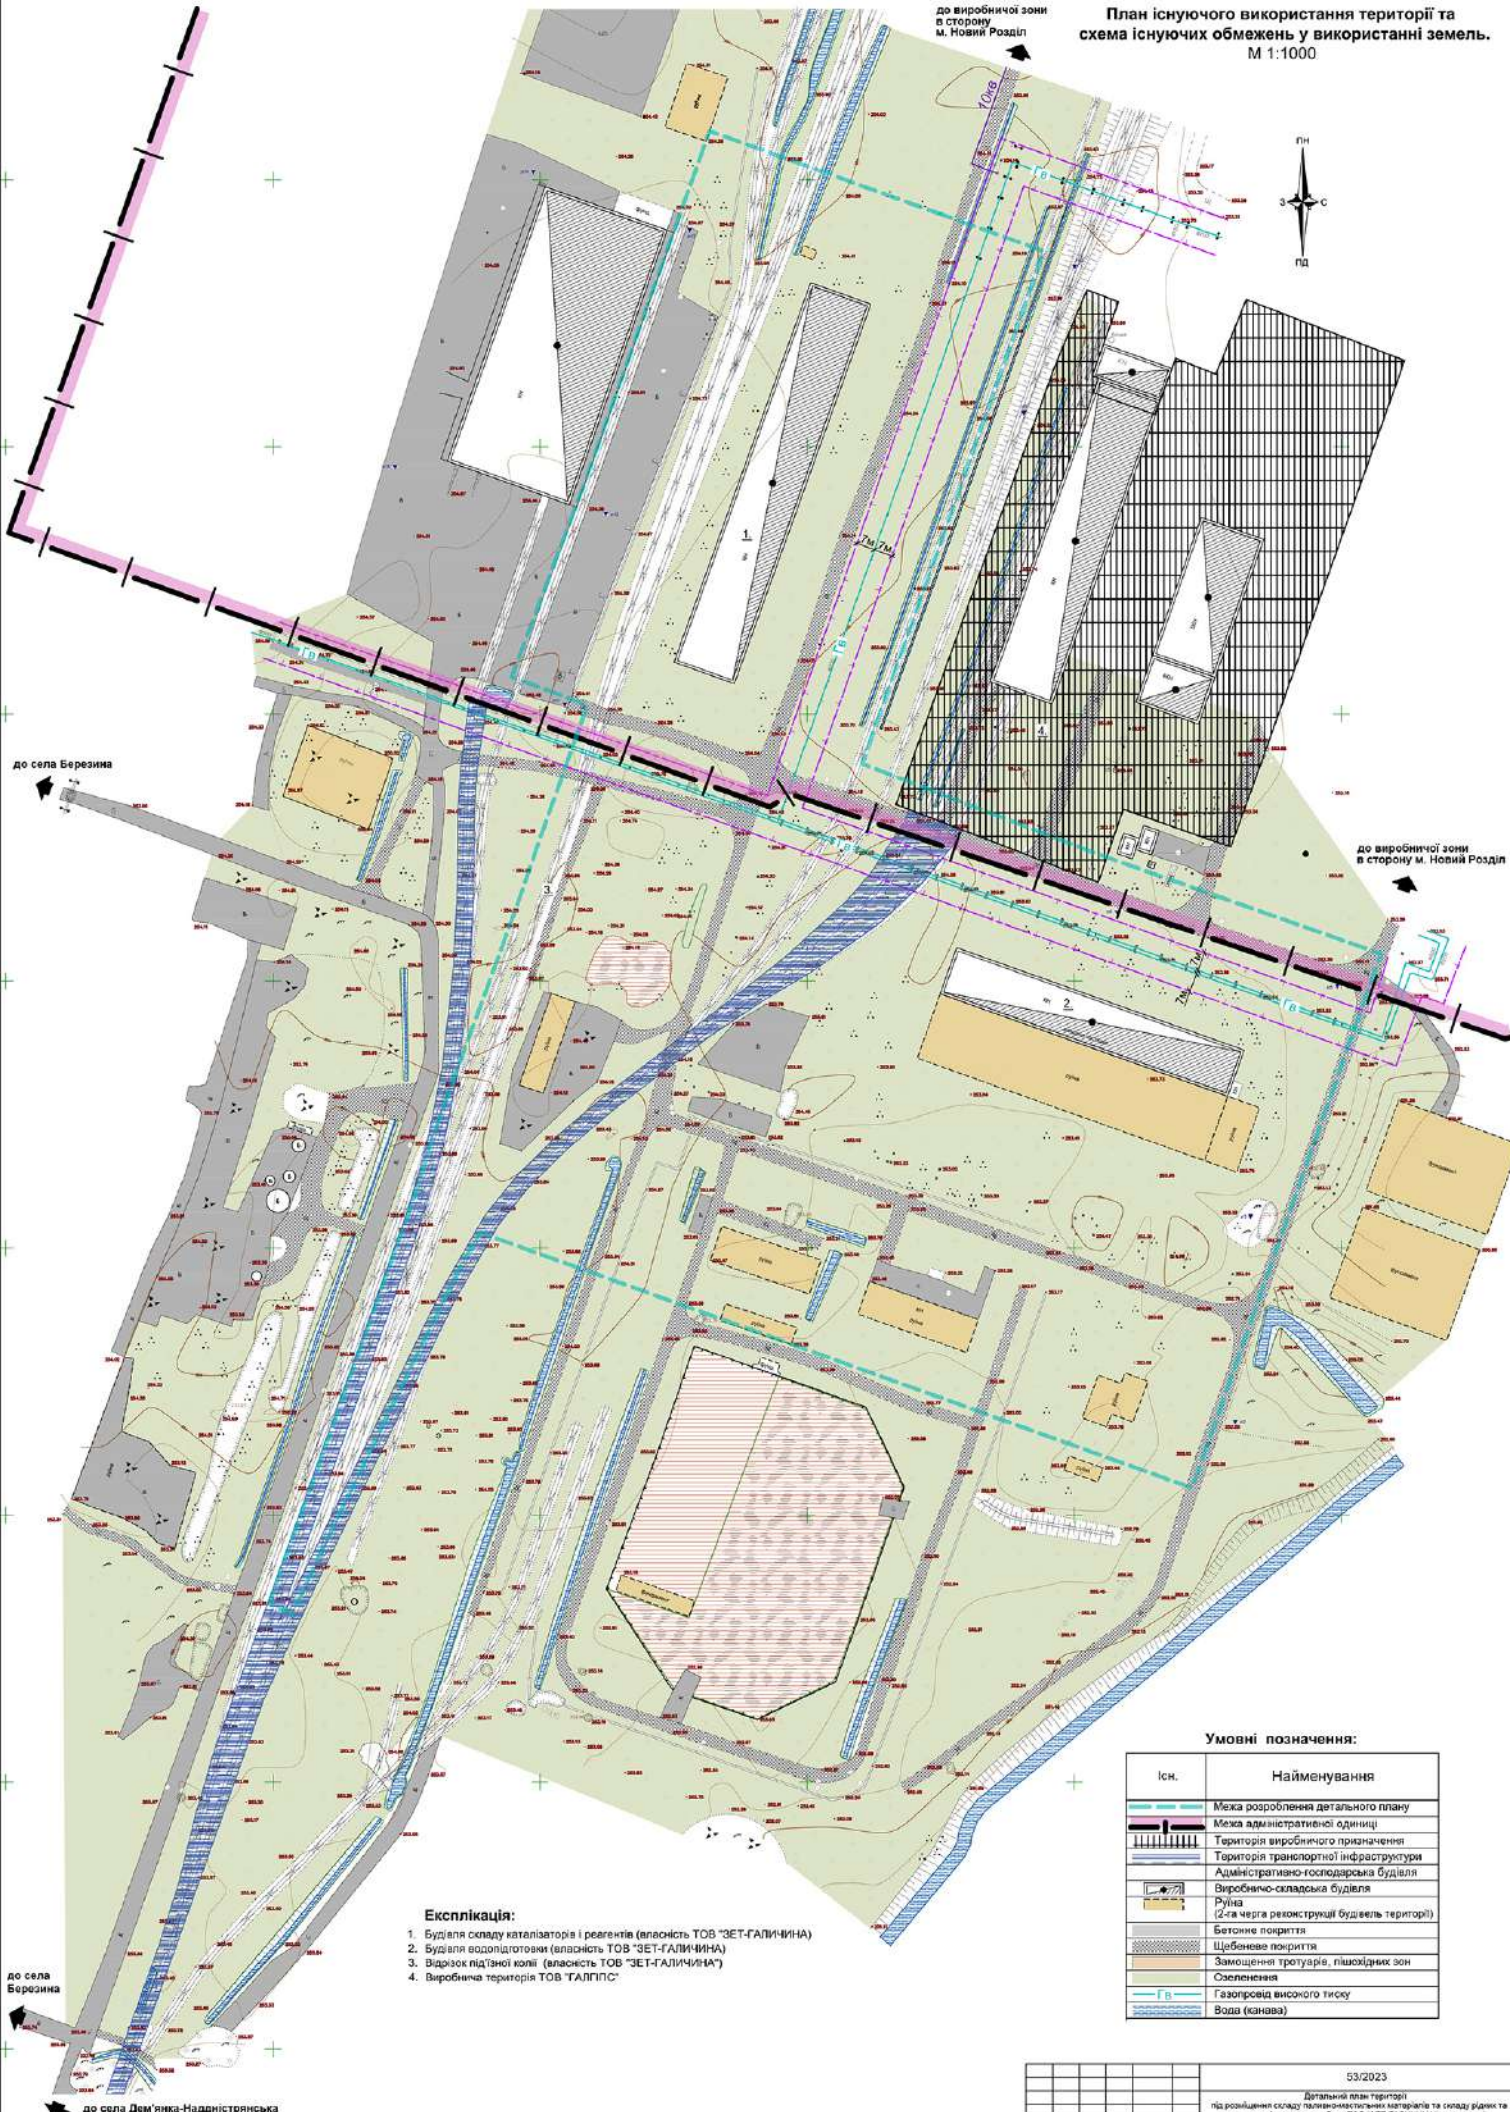

- Експлікація:**
1. Будівля складу катализатора і реактивів (власність ТОВ "ЗЕТ-ГАЛИЧИНА")
 2. Будівля водопідготовки (власність ТОВ "ЗЕТ-ГАЛИЧИНА")
 3. Відсілок під'їзної колії (власність ТОВ "ЗЕТ-ГАЛИЧИНА")
 4. Виробнича територія ТОВ "ГАЛПІС"

Умовні позначення:

| Існ. | Найменування |
|------|--|
| | Межа розробленого детального плану |
| | Межа адміністративної одиниці |
| | Територія виробничого призначення |
| | Територія транспортної інфраструктури |
| | Адміністративно-господарська будівля |
| | Виробничо-складська будівля |
| | Рухляк (2-га черга реконструкції будівель території) |
| | Бетонне покриття |
| | Щаблеве покриття |
| | Замощення тротуарів, пішохідних зон |
| | Озеленення |
| | Газопровід високого тиску |
| | Вода (канал) |

до села Березина

до села Дем'янка-Надністрянська

Дані в аркуші розроблені на основі
"Плану топографічного знімання території"

| | | | | | | | |
|-----------|------------|--|--|--|---|--------|--------|
| | | | | | 53/2023 | | |
| | | | | | Детальний план території | | |
| | | | | | під розробкою складу паливно-енергетичних матеріалів та складу рідких та твердих мінеральних добрив ТОВ "ЗЕТ-ГАЛИЧИНА" на території | | |
| | | | | | Новороздільської міської ради (згідно з областтю за межами населеного пункту) | | |
| ГАП | Данилюк Т. | | | | Завдання: Виконавчий комітет | Стаття | Аркуші |
| Виконав | Парада Н. | | | | Новороздільської міської ради | ДПТ | 2 |
| Перевірив | Данилюк Т. | | | | План існуючого використання території | 5 | |
| | | | | | та схема існуючих обмежень | | |
| | | | | | М 1:1000 | | |
| | | | | | ТОВ "ЗЕТ-ГАЛИЧИНА" | | |
| | | | | | "Центр планування території" | | |