



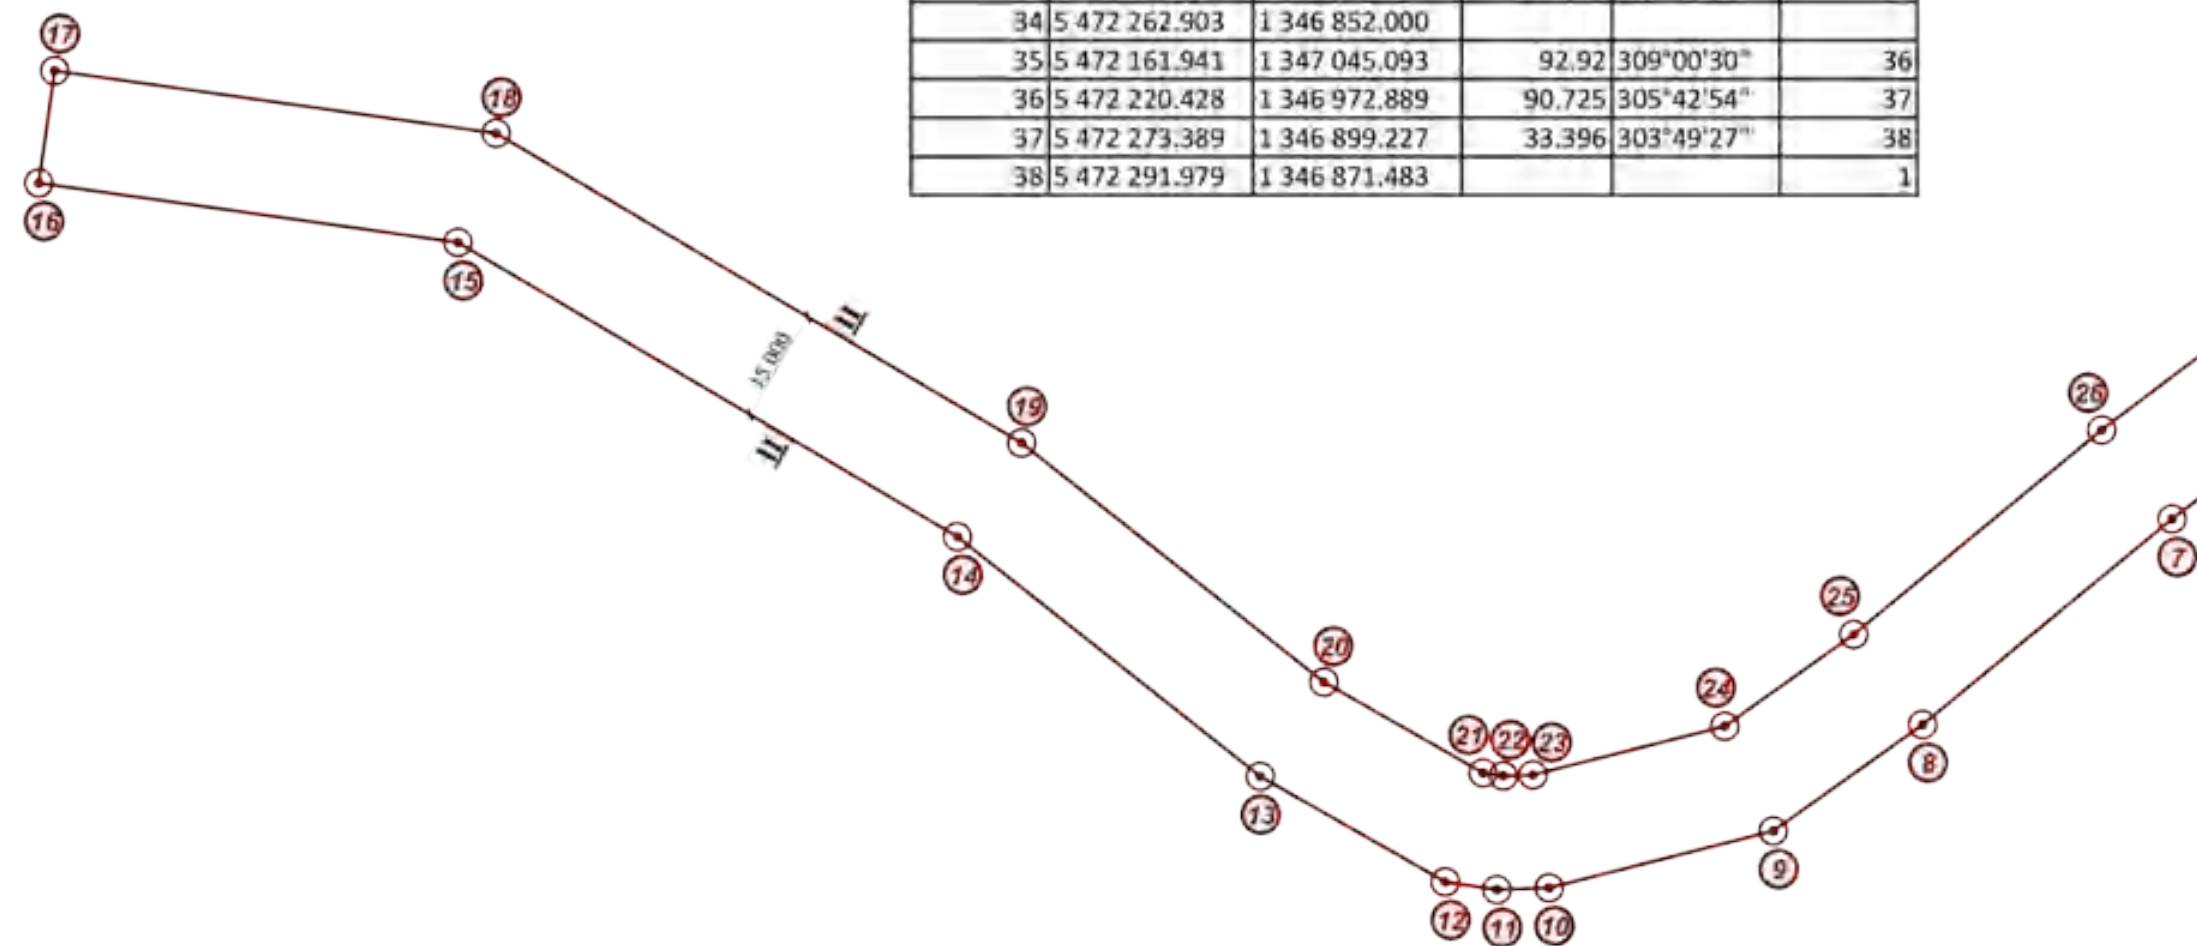

Відомості координат червоних ліній
Державна система координат

№	X	Y	Довжина	Кут	
1	5 472 134.155	1 347 023.414	59.588	309°09'54"	2
2	5 472 171.788	1 346 977.214	22.353	215°15'03"	3
3	5 472 153.534	1 346 964.313	31.217	220°09'54"	4
4	5 472 129.678	1 346 944.178	45.625	232°20'07"	5
5	5 472 101.799	1 346 908.061	50.843	234°06'49"	6
6	5 472 071.996	1 346 866.869	45.51	232°53'47"	7
7	5 472 044.542	1 346 830.573	42.751	230°29'23"	8
8	5 472 017.343	1 346 797.590	24.256	234°33'12"	9
9	5 472 003.276	1 346 777.830	30.582	255°46'22"	10
10	5 471 995.760	1 346 748.186	6.916	267°58'12"	11
11	5 471 995.515	1 346 741.274	6.905	278°32'44"	12
12	5 471 996.541	1 346 734.446	28.166	299°41'10"	13
13	5 472 010.490	1 346 709.977	51.087	308°20'56"	14
14	5 472 042.187	1 346 669.912	76.678	300°30'22"	15
15	5 472 081.111	1 346 603.848	55.994	278°03'55"	16
16	5 472 088.967	1 346 548.408	14.999	008°04'03"	17
17	5 472 103.818	1 346 550.513	58.969	098°03'53"	18
18	5 472 095.545	1 346 608.899	80.682	120°30'20"	19
19	5 472 054.589	1 346 678.413	50.979	128°20'57"	20
20	5 472 022.959	1 346 718.393	24.23	119°41'10"	21
21	5 472 010.959	1 346 739.443	2.718	098°32'51"	22
22	5 472 010.555	1 346 742.131	3.924	087°58'13"	23
23	5 472 010.694	1 346 746.053	26.17	075°46'19"	24
24	5 472 017.126	1 346 771.420	20.913	054°33'16"	25
25	5 472 029.254	1 346 788.457	42.535	050°29'24"	26
26	5 472 056.315	1 346 821.273	45.984	052°53'43"	27
27	5 472 084.056	1 346 857.947	50.769	054°06'54"	28
28	5 472 113.815	1 346 899.080	43.794	052°20'06"	29
29	5 472 140.575	1 346 933.747	28.974	040°09'53"	30
30	5 472 162.717	1 346 952.435	22.721	035°14'57"	31
31	5 472 181.272	1 346 965.548	17.98	309°09'05"	32
32	5 472 192.624	1 346 951.605	89.097	305°42'52"	33
33	5 472 244.634	1 346 879.264	32.819	303°49'31"	34
34	5 472 262.903	1 346 852.000			
35	5 472 161.941	1 347 045.093	92.92	309°00'30"	36
36	5 472 220.428	1 346 972.889	90.725	305°42'54"	37
37	5 472 273.389	1 346 899.227	33.396	303°49'27"	38
38	5 472 291.979	1 346 871.483			1

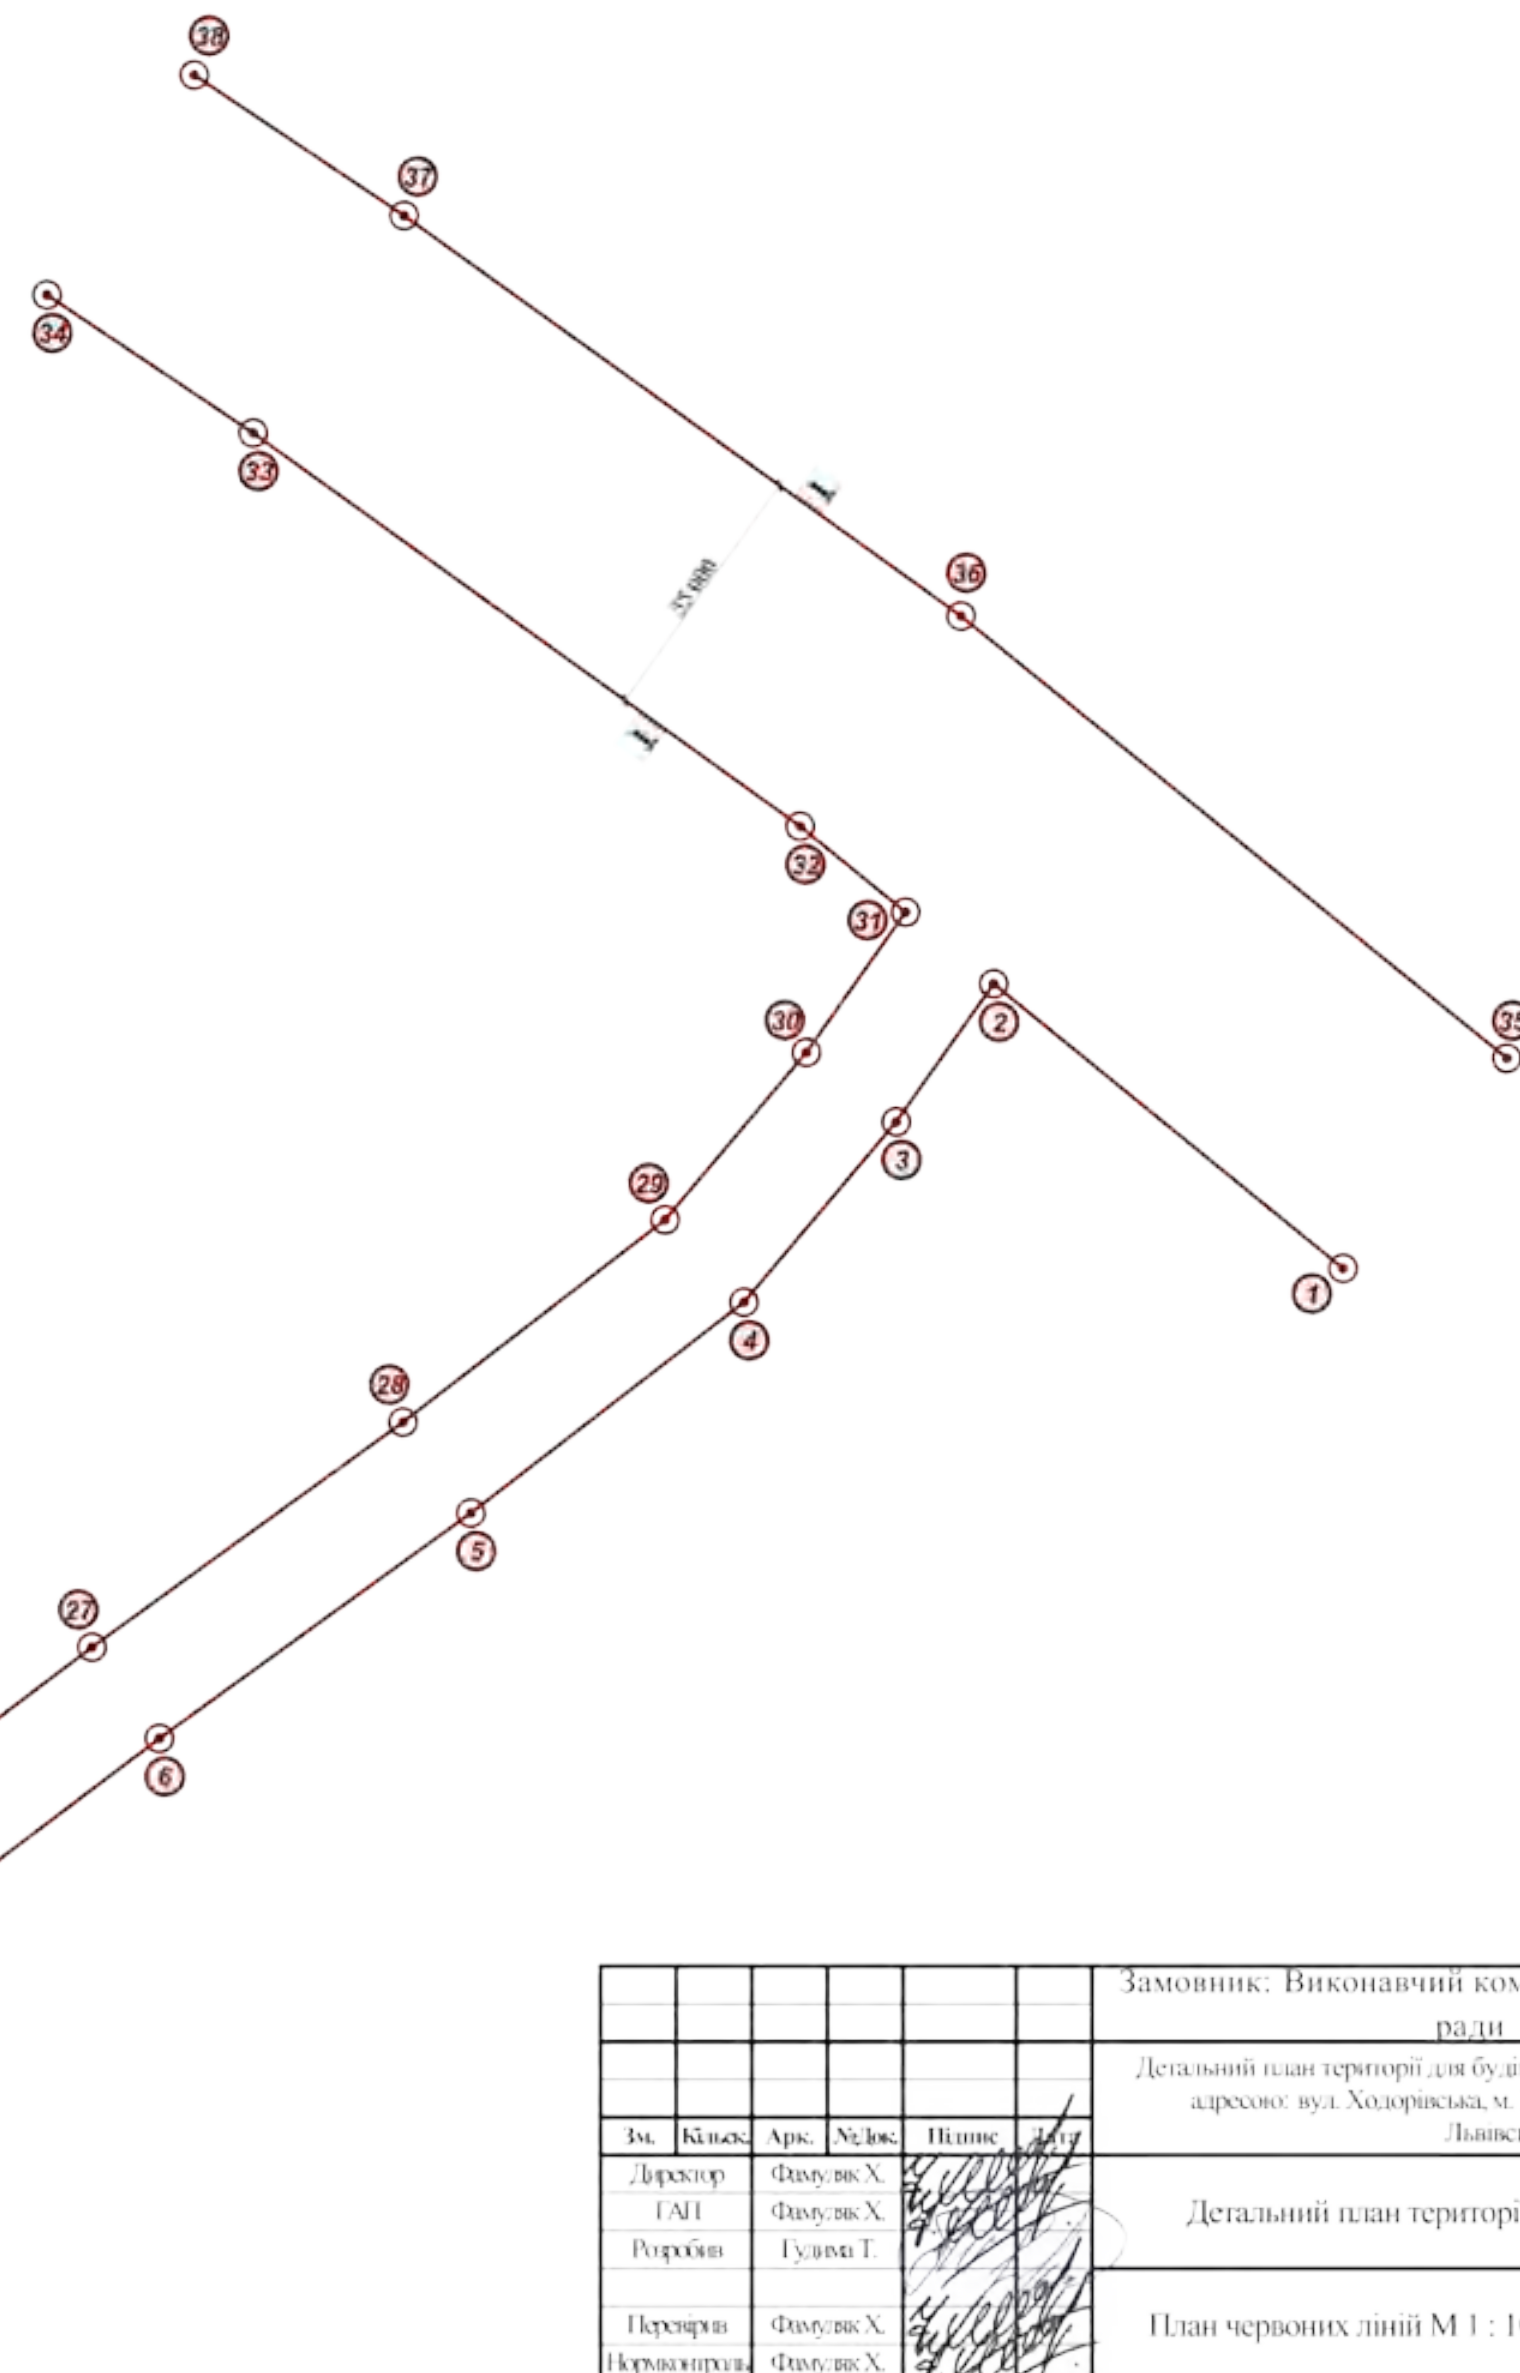

						Замовник: Виконавчий комітет Новороздільської міської ради
						п-019-07/23
						Детальний план території для будівництва установки зберігання енергії за адресою: вул. Ходорівська, м. Новий Розділ Стрийського району Львівської області
Зм.	Кільк.	Арк.	№ док.	Підпис	Дата	Детальний план території
Директор	Фамілія	Х.				Стаття
ГАП	Фамілія	Х.				Аркуш
Розробив	Гудима	Г.				Аркушів
Перевірив	Фамілія	Х.				ДП
Нормувиробив	Фамілія	Х.				8
						11
						План червоних ліній М 1 : 1000
						ТЗОВ ПО "УкрЗахЛіУрбанізація"