


с.мт. РОЗДІЛ МИКОЛАЇВСЬКОГО РАЙОНУ
ЛЬВІВСЬКОЇ ОБЛАСТІ

ГЕНЕРАЛЬНИЙ ПЛАН М 1: 5 000
(ОСНОВНЕ КРЕСЛЕННЯ)

Експлікація



- Адміністративна будівля селищної ради з дитячою бібліотекою
- Будинок культури
- Роздільний дитячий будинок-інтернат - комплекс споруд колишнього монастиря кармелітів XVII-XVIII століть
- Роздільська загальноосвітня школа І-ІІІ ступенів
- Дитячий дошкільний навчальний заклад «Струмочок»
- Відділення поштової зв'язки АТ «Укрпошта»
- Амбулаторія загальної практики-сімейної медицини, Дерматологічний відділ Миколаївської комунальної центральної районної лікарні
- ДП «Миколаївський районний відділ профдезінфекції»
- Ліцей
- Відділення ощадного банку
- Будівля колишньої школи
- Пам'ятний знак «Борцям за волю України»
- Братська могила
- Монумент воїнам УПА
- Палац (мур.) Пам'ятка архітектури XVIII-XIX ст., (ох. №465/3-М)
1. Парк, пам'ятка садово-паркового мистецтва XVIII-XX ст., (ох. №465/2-М)
2. Парк «Санаторій Розділ» XVIII-XX ст., пам'ятка садово-паркового мистецтва
- Перукарня
- Калініца Матері Божої Скорботної РІЦ
- Церква Успіння Пресвятої Богородиці релігійних громад УГКЦ та УПЦ, пам'ятка архітектури 1892р. (ох. № 2930-Іа)
- Калініца та пансіонат для людей пологого віку Спейсінг старий УГКЦ не введено в експлуатацію
- Релігійна громада УПЦ (для БОМБ) не введено в експлуатацію
- Релігійна громада Свідків Єгови (для БОМБ) не введено в експлуатацію
- Спейсінг Єврейської УГКЦ для обслуговування нежитлової будівлі не введено в експлуатацію
- Будівля Єврейської синагоги - не діюча
- Магазин продовольчих та промислових товарів
- Магазин промислових товарів
- Магазин «Фармацевтичні товари «Рухавичка»
- Магазин промислових товарів (недіючий)
- Магазин продовольчих товарів
- Кафе «Любава»
- Магазин буд.
- Магазин продовольчих товарів
- Магазин «кафе «Артуси»
- Ресторан - магазин ВАТ «Промовителі», СУ - 27»
- Місце промислових товарів
- ММБП «Новинка»
- ММБП «Вірховиця»
- Магазин
- Християнське кладовище, що підлягає закриттю
- Калініца
- Єврейське кладовище XVII-XX ст. - закриті
- «Ватикан» - інтернет-кафе, інтернет
- Роздільське кладовище Спейсінгського дерматологічного
- Швейне підприємство
- ТОВ «Землетвір», колишня броварня (мур.) пам'ятка архітектури XIX-XX ст., (ох. №466-М)
- Таре-Панс
- Швейне ательє
- Фермерське господарство «Роздільський садок»
- Садки
- Пам'ятний знак на честь скасування панщини
- Єврейське кладовище
- інженерні споруди
- Очисні споруди каналізації
- Газорозподільна станція
- ТОВ «Миколаївська АТП»
- Станція технічного обслуговування
- Повищення водопостачання
- Споруда за яку, вежа ТОВ «УКРТАУЕР»
- Трансформаторна підстанція
- ТОВ «Роздільський керамічний завод»
- Телісиль ТОВ «Тандем» (виробничий капітал)
- Підприємство з виготовлення надомоглини пам'ятників
- Спортивний та фізкультурно-оздоровчий комплекс (проект)
- Фермерське господарство (проект)
- Трибунальний центр (проект)
- Синична електростанція ТОВ «Солар Енергія» (проект)
- Технологічний парк (проект)
- Кладовище (проект)
- Водно-спортивний центр (проект)
- Автошкола (проект)
- Пірс для забору води пожежними автомобілями (проект)
- Аташарванська станція (проект)
- Пожнежені дачі (проект)
- Пункт приймання вторинної сировини (проект)
- Зберігання та переробка фруктів (проект)
- Полігон ТПВ Нового Розділу (рекулітація)

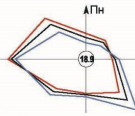

Умовні позначення:

- | | |
|--|---|
| межа Роздільської селищної ради | вулиці, проїзди та червоні лінії |
| територія житлової садибної забудови | грунтової дороги |
| територія житлової багатоквартирної забудови | мости |
| територія громадської забудови | охоронна зона (крім охоронних зон навколо пам'яток культурної спадщини) |
| територія виробничої та сонячної електроенергетики | санітарно-захисна зона |
| територія комунальних об'єктів | прибережна захисна смуга |
| територія сільськогосподарського призначення | трансформаторна електростанція |
| територія озеленення загального користування | повітряна лінія електропередачі |
| кладовище | мережа господарсько-питного водопроводу |
| ставки | водонапірна башта |
| територія рекреаційного призначення | окрема водозабірна свердловина |
| територія історико-культурного призначення | газорозподільний пункт (ГРП, ШРП) |
| житлові будинки | газорозподільний пункт (ГРП, ШРП) |
| виробничі будівлі (споруди) | пам'ятка садово-паркового мистецтва |
| громадські будівлі | окрема зона |
| пам'ятники, пам'ятні знаки | історичний ареал |
| | зона регулювання забудови |
| | зона ландшафту, що охороняється |
| | Межа зони можливого затоплення |

Фрагмент центральної частини с.мт.Розділ М 1 : 2 000

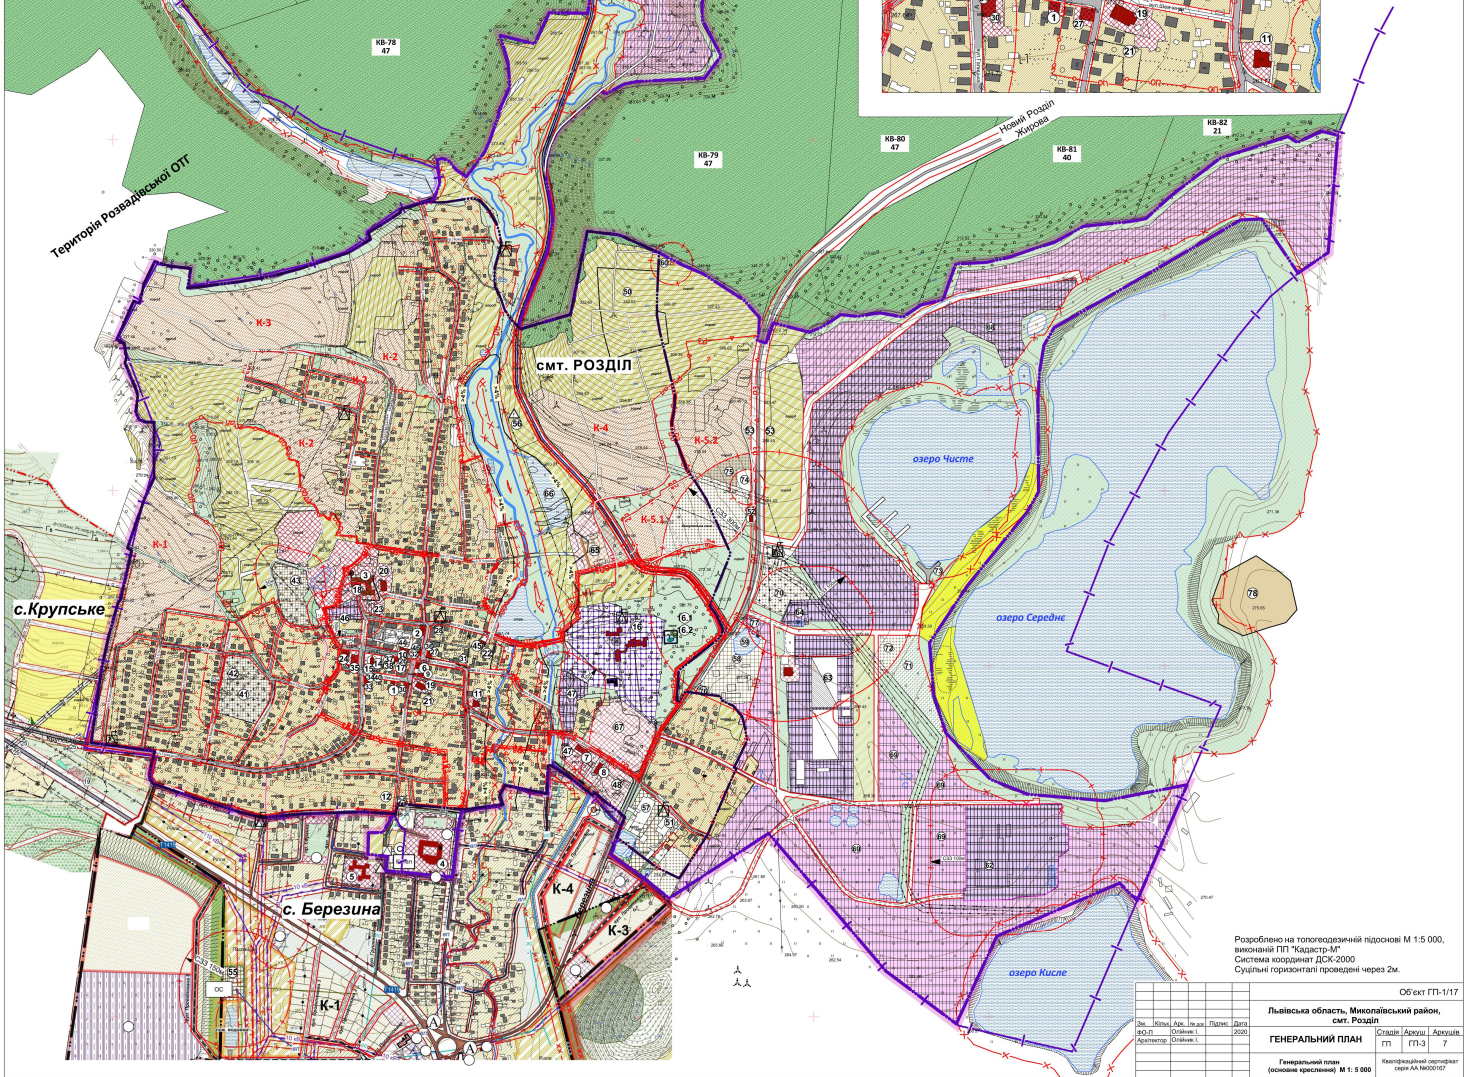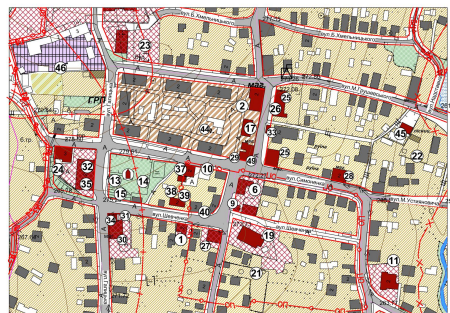

Розроблено на топографічній підставі М 1:5 000,
високий ГП «Кадастр-М»
Система координат ДСЖ-2000
Сучасний горизонтальний проєкції через 2м.

Об'єкт ГП-1/17			
Львівська область, Миколаївський район, с.мт. Розділ			
ГЕНЕРАЛЬНИЙ ПЛАН			
ГП	ПТ-3	7	
Генеральний план (основне креслення) М 1:5 000			
Картграфічний орієнтир: с.мт. Розділ			