
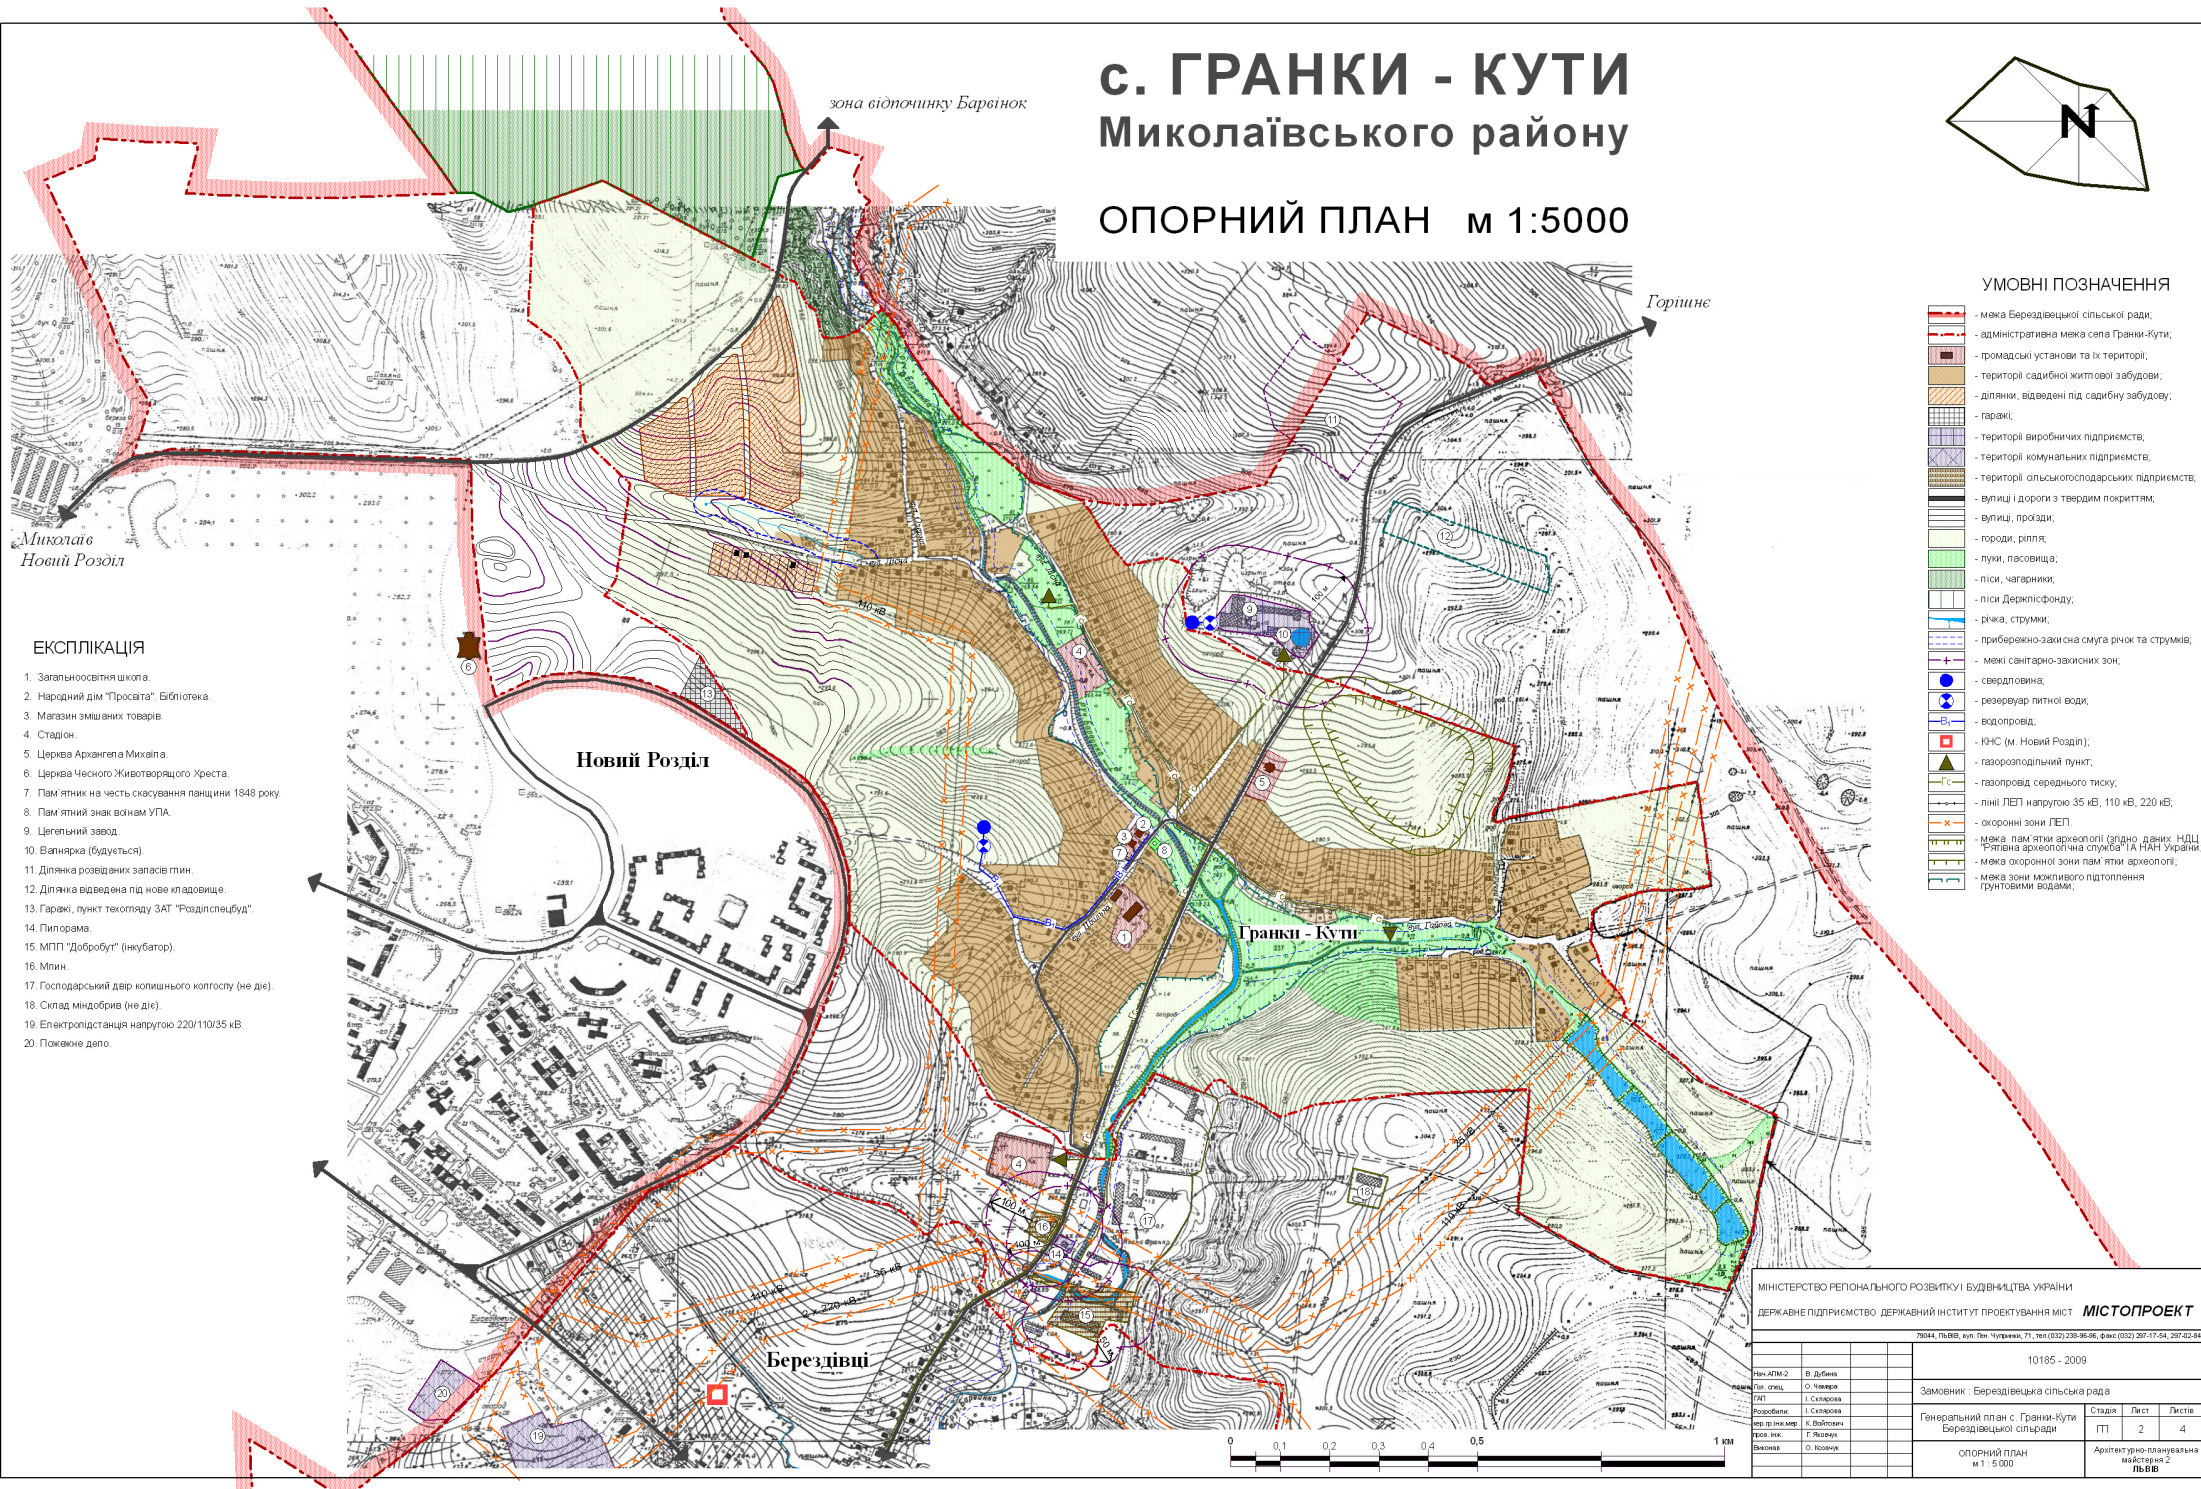


с. ГРАНКИ - КУТИ Миколаївського району

ОПОРНИЙ ПЛАН м 1:5000

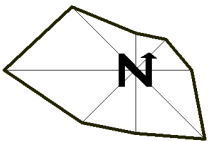

ЕКСПЛІКАЦІЯ

1. Загальноосвітня школа.
2. Народний дім "Просвіта". Бібліотека.
3. Магазин змिशаних товарів.
4. Стадіон.
5. Церква Архангела Михаїла.
6. Церква Чесного Животворячого Хреста.
7. Пам'ятник на честь скасування панщини 1848 року.
8. Пам'ятний знак воїнам УПА.
9. Цементний завод.
10. Ванярка (будуватися).
11. Ділянка розв'язки запасів тин.
12. Ділянка відведена під нове кладовище.
13. Гаракі. пункт тектоніду ЗАТ "Розділспецбуд".
14. Пилорама.
15. МПП "Добробут" (інкубатор).
16. Млин.
17. Господарський двір колишнього когоспсу (не діє).
18. Склад міндобри (не діє).
19. Електропідстанція напругою 220/110/35 кВ.
20. Пожежно-дого.

УМОВНІ ПОЗНАЧЕННЯ

- межа Берездівської сільської ради;
- адміністративна межа села Гранки-Куті;
- громадські установи та їх території;
- території садибної житлової забудови;
- ділянки, відведені під садибну забудову;
- гаракі;
- території виробничих підприємств;
- території комунальних підприємств;
- території сільськогосподарських підприємств;
- вулиці і дороги з твердим покриттям;
- вулиці, проїзди;
- городи, рілля;
- луки, пасовища;
- ліси, чагарники;
- ліси Дерев'яного;
- річка, струмки;
- прибережно-зависна смуга річок та струмків;
- межі санітарно-захисних зон;
- свердловина;
- резервуар питної води;
- водопровід;
- КНС (м. Новий Розділ);
- газорозподільний пункт;
- газопровід середнього тиску;
- лінії ЛЕП напругою 35 кВ, 110 кВ, 220 кВ;
- охоронні зони ЛЕП;
- межа пам'ятки археології (відносно даних НДЦ "Львівська археологічна служба" АН України);
- межа охоронної зони пам'ятки археології;
- межа зони можливого підтоплення ґрунтовими водами;

МІНІСТЕРСТВО РЕГІОНАЛЬНОГО РОЗВИТКУ І БУДІВНИЦТВА УКРАЇНИ

ДЕРЖАВНЕ ПІДПРИЄМСТВО ДЕРЖАВНИЙ ІНСТИТУТ ПРОЕКТУВАННЯ МІСТ

МІСТОПРОЕКТ

76044, Львів, вул. Ген. Чуйковича, 71, тел. (032) 238-96-96, факс (032) 297-17-54, 297-02-94

10195 - 2009

Замовник: Берездівська сільська рада

Генеральний план с. Гранки-Куті Берездівської сільради

ОПОРНИЙ ПЛАН м 1 : 5000

Архитектурно-планувальна майстерня 2

Лист 2

Лист 4