
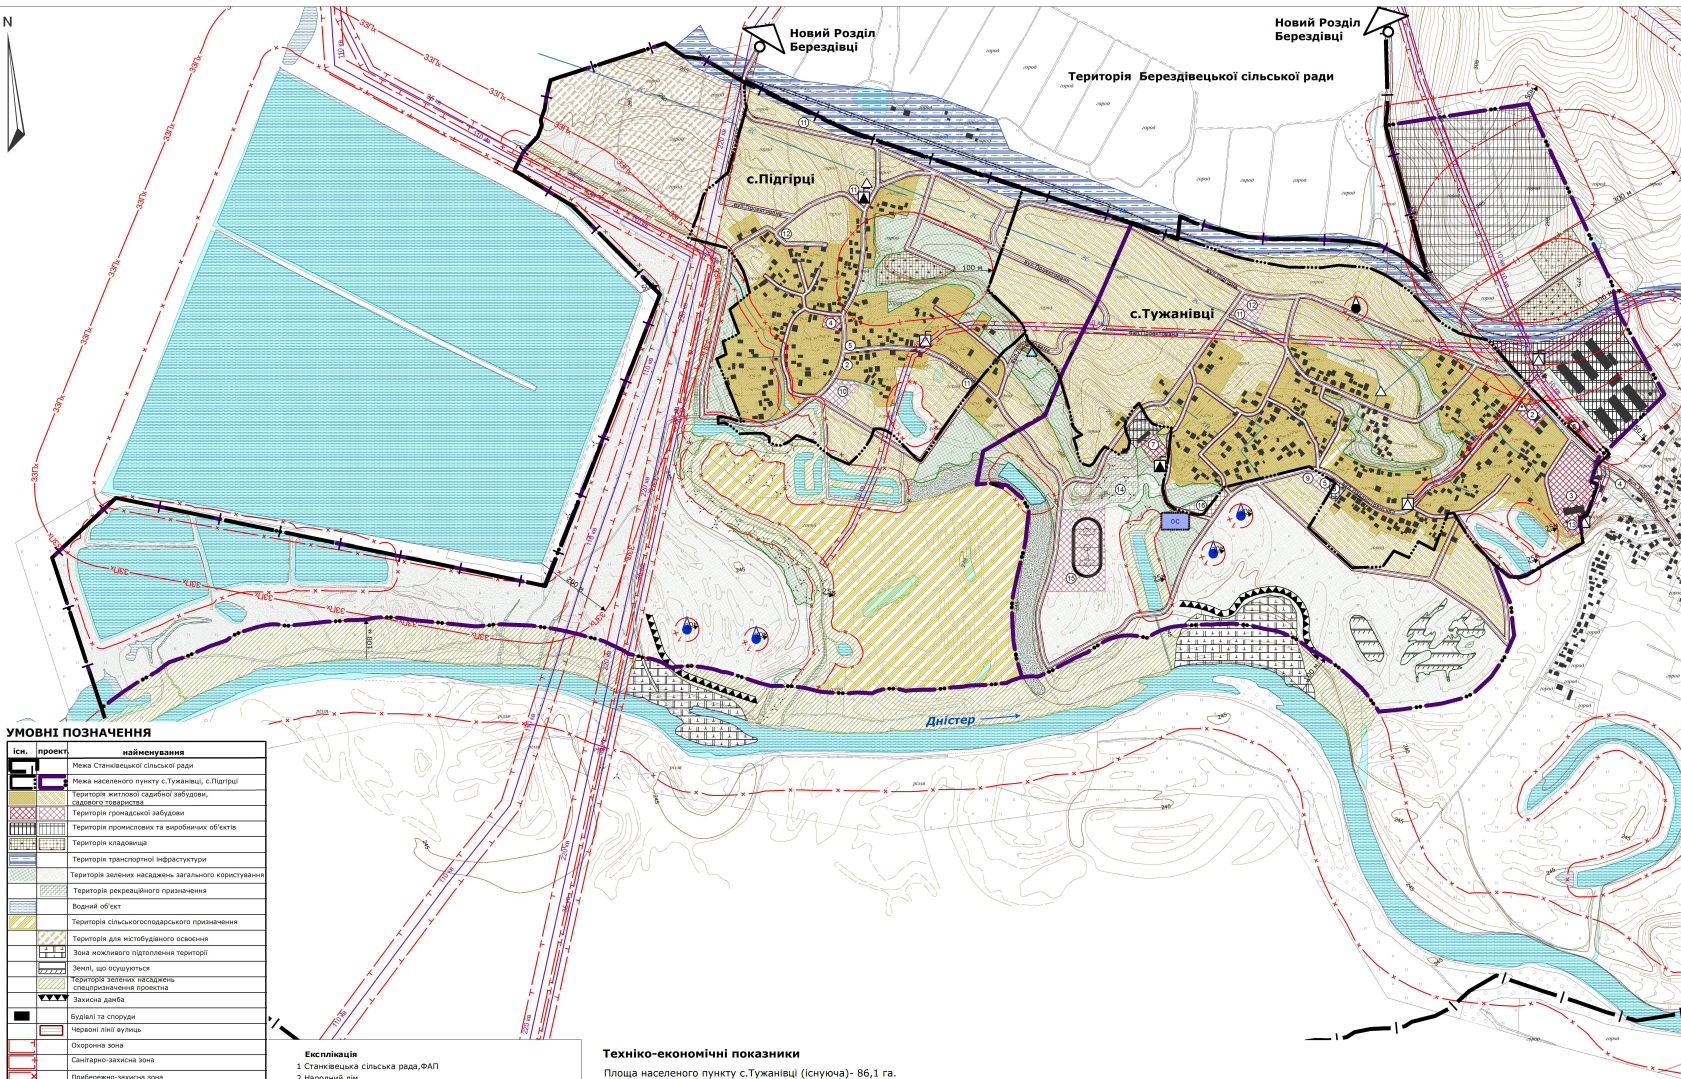


с.ТУЖАНІВЦІ, с.ПІДГІРЦІ
СТАНКІВЕЦЬКА СІЛЬСЬКА РАДА,
МИКОЛАЇВСЬКИЙ РАЙОН, ЛЬВІВСЬКА ОБЛАСТЬ

ГЕНЕРАЛЬНИЙ ПЛАН
СУМІЩЕНИЙ ІЗ СХЕМОЮ ПРОЕКТНИХ ПЛАНУВАЛЬНИХ ОБМЕЖЕНЬ
М 1:5 000

 

УМОВНІ ПОЗНАЧЕННЯ

Існ.	проект	найменування
[Symbol]	[Symbol]	Межа Станківської сільської ради
[Symbol]	[Symbol]	Межа населеного пункту с.Тужанівці, с.Підгірці
[Symbol]	[Symbol]	Територія житлової садибної забудови, зведеної забудови
[Symbol]	[Symbol]	Територія промислової забудови
[Symbol]	[Symbol]	Територія промислових та виробничих об'єктів
[Symbol]	[Symbol]	Територія кладовища
[Symbol]	[Symbol]	Територія транспортної інфраструктури
[Symbol]	[Symbol]	Територія зелених насаджень загального користування
[Symbol]	[Symbol]	Територія рекреаційного призначення
[Symbol]	[Symbol]	Водний об'єкт
[Symbol]	[Symbol]	Територія сільськогосподарського призначення
[Symbol]	[Symbol]	Територія для інстбуваного освоєння
[Symbol]	[Symbol]	Зона колективного підтримання території
[Symbol]	[Symbol]	Землі, що освоюються
[Symbol]	[Symbol]	Територія зелених насаджень спеціального призначення
[Symbol]	[Symbol]	Захисна дамба
[Symbol]	[Symbol]	Будівлі та споруди
[Symbol]	[Symbol]	Червоні лінії вулиць
[Symbol]	[Symbol]	Охоронна зона
[Symbol]	[Symbol]	Санітарно-захисна зона
[Symbol]	[Symbol]	Прибережно-захисна зона
[Symbol]	[Symbol]	Зона збудження поштра хімічними речовинами
[Symbol]	[Symbol]	ЛЕП 10 кВт
[Symbol]	[Symbol]	Канави
[Symbol]	[Symbol]	Газопровід високого тиску
[Symbol]	[Symbol]	Газопровід середнього тиску
[Symbol]	[Symbol]	Газопровід низького тиску
[Symbol]	[Symbol]	Водопровідна башта
[Symbol]	[Symbol]	Комплексна трансформаторна підстанція (КТП)
[Symbol]	[Symbol]	Газорозподільний пункт (ГРП,ШРП)
[Symbol]	[Symbol]	Описи споруд комунальної інфраструкції
[Symbol]	[Symbol]	Окремі водозабірні свердловини


Експлікація

- 1 Станківська сільська рада, ФАП
- 2 Народний дім
- 3 Школа
- 4 Церква
- 5 Магазин
- 6 Магазин-кафе
- 7 Баня
- 8 Виготовлення меблів
- 9 Дитячий наглядний (проект)
- 10 Дитячий дошкільний заклад зпочатковою школою (проект)
- 11 Заклад торгівлі (проект)
- 12 Заклад громадського харчування (проект)
- 13 Дитячий садок (проект)
- 14 Кемпінг (проект)
- 15 Спортивне луно (проект)
- 16 Пожежне депо (проект)

Техніко-економічні показники

Площа населеного пункту с.Тужанівці (існуюча) - 86,1 га.
Площа населеного пункту с.Підгірці (існуюча) - 56,7 га.
Населення с.Тужанівці (існуюче) - 392 чол.
Населення с.Підгірці (існуюче) - 223 чол.
Площа населеного пункту с.Тужанівці (проектована) - 159,9 га
Площа населеного пункту с.Підгірці (проектована) - 196,1 га
Населення с.Тужанівці (на розрахунковий період) - 1000 чол.
Населення с.Підгірці (на розрахунковий період) - 900 чол.

Поперечні профілі вулиць:

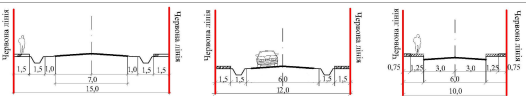

Директор: А. Високий	Генеральний план с.Тужанівці, с.Підгірці	Старий	Лист	Листа
Замовник: М. Шеремета	Станківський сільський район	МП	2	5
Виконавець: Д. Трун	Миколаївський район Львівської області			
Висновок: Д. Трун	Львівський край			
Підпис: М. Шеремета	с.Тужанівці та с.Підгірці			
	М 1:5 000			