




Викопіювання з генплану
м. Новий Розділ

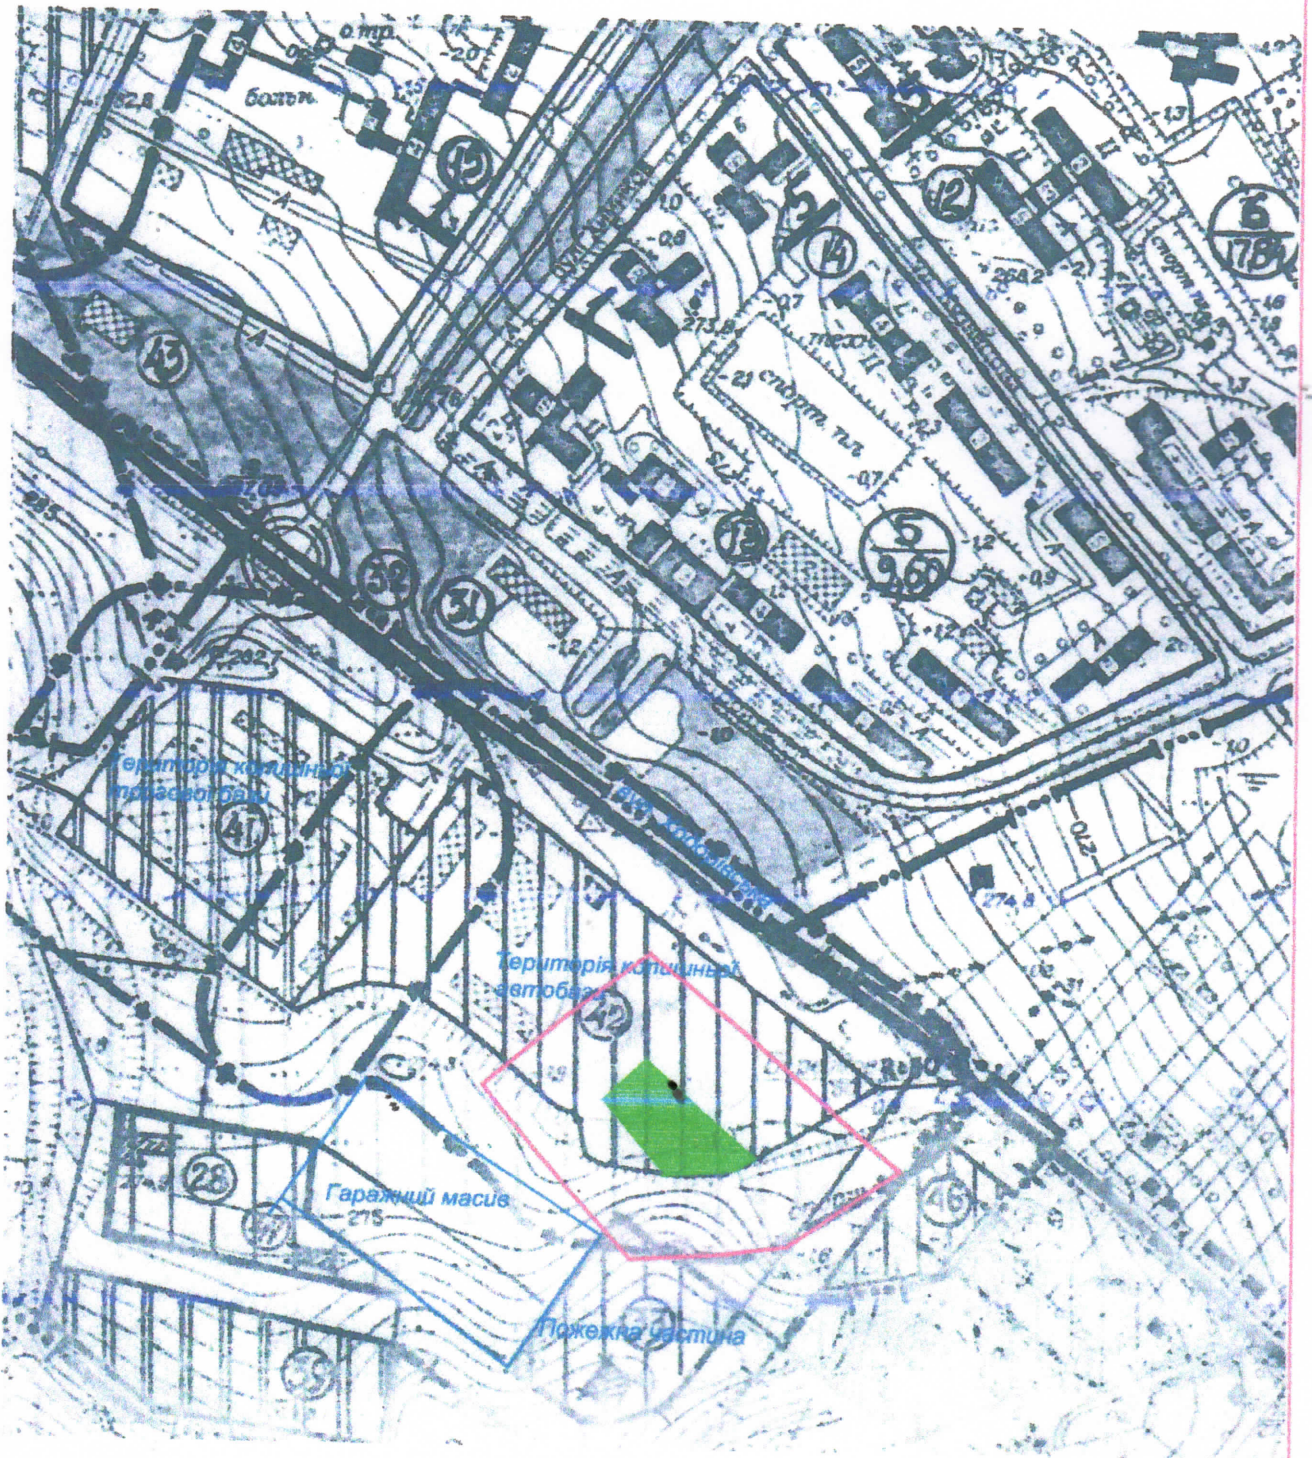

Умовні позначення :

-  земельна ділянка, що розглядається ДПТ
-  межі детального плану території

Начальник відділу

 Мельник І.П.