


ЛПТ "Нуга"		Мікалоє - 2019р.	
Листів	1	Листів	1
Смайдів	1	Листів	1
Інженерно-геодезичні вимірювання (геодезична зйомка)			
Топографічний план земельної ділянки М 1:500			
Схема генеру 0,5 м			

План території земельної ділянки Воноса Любомира Васильовича для розміщення та експлуатації основних, підсобних і допоміжних будівель та споруд підприємства переробної машинобудівної та іншої промисловості адреса ділянки: Львівська обл., м. Новий Розділ, вул. Ходорівська, 8-К

Директор М. Якушин
Виконав Р. Бодіє
Легітимізатор О. Якушин

На КНГ-2
Тех. конспект
можливо жити в об'єкті

в. перекри в об'єкті
маєтер МЕМ
Діагностика

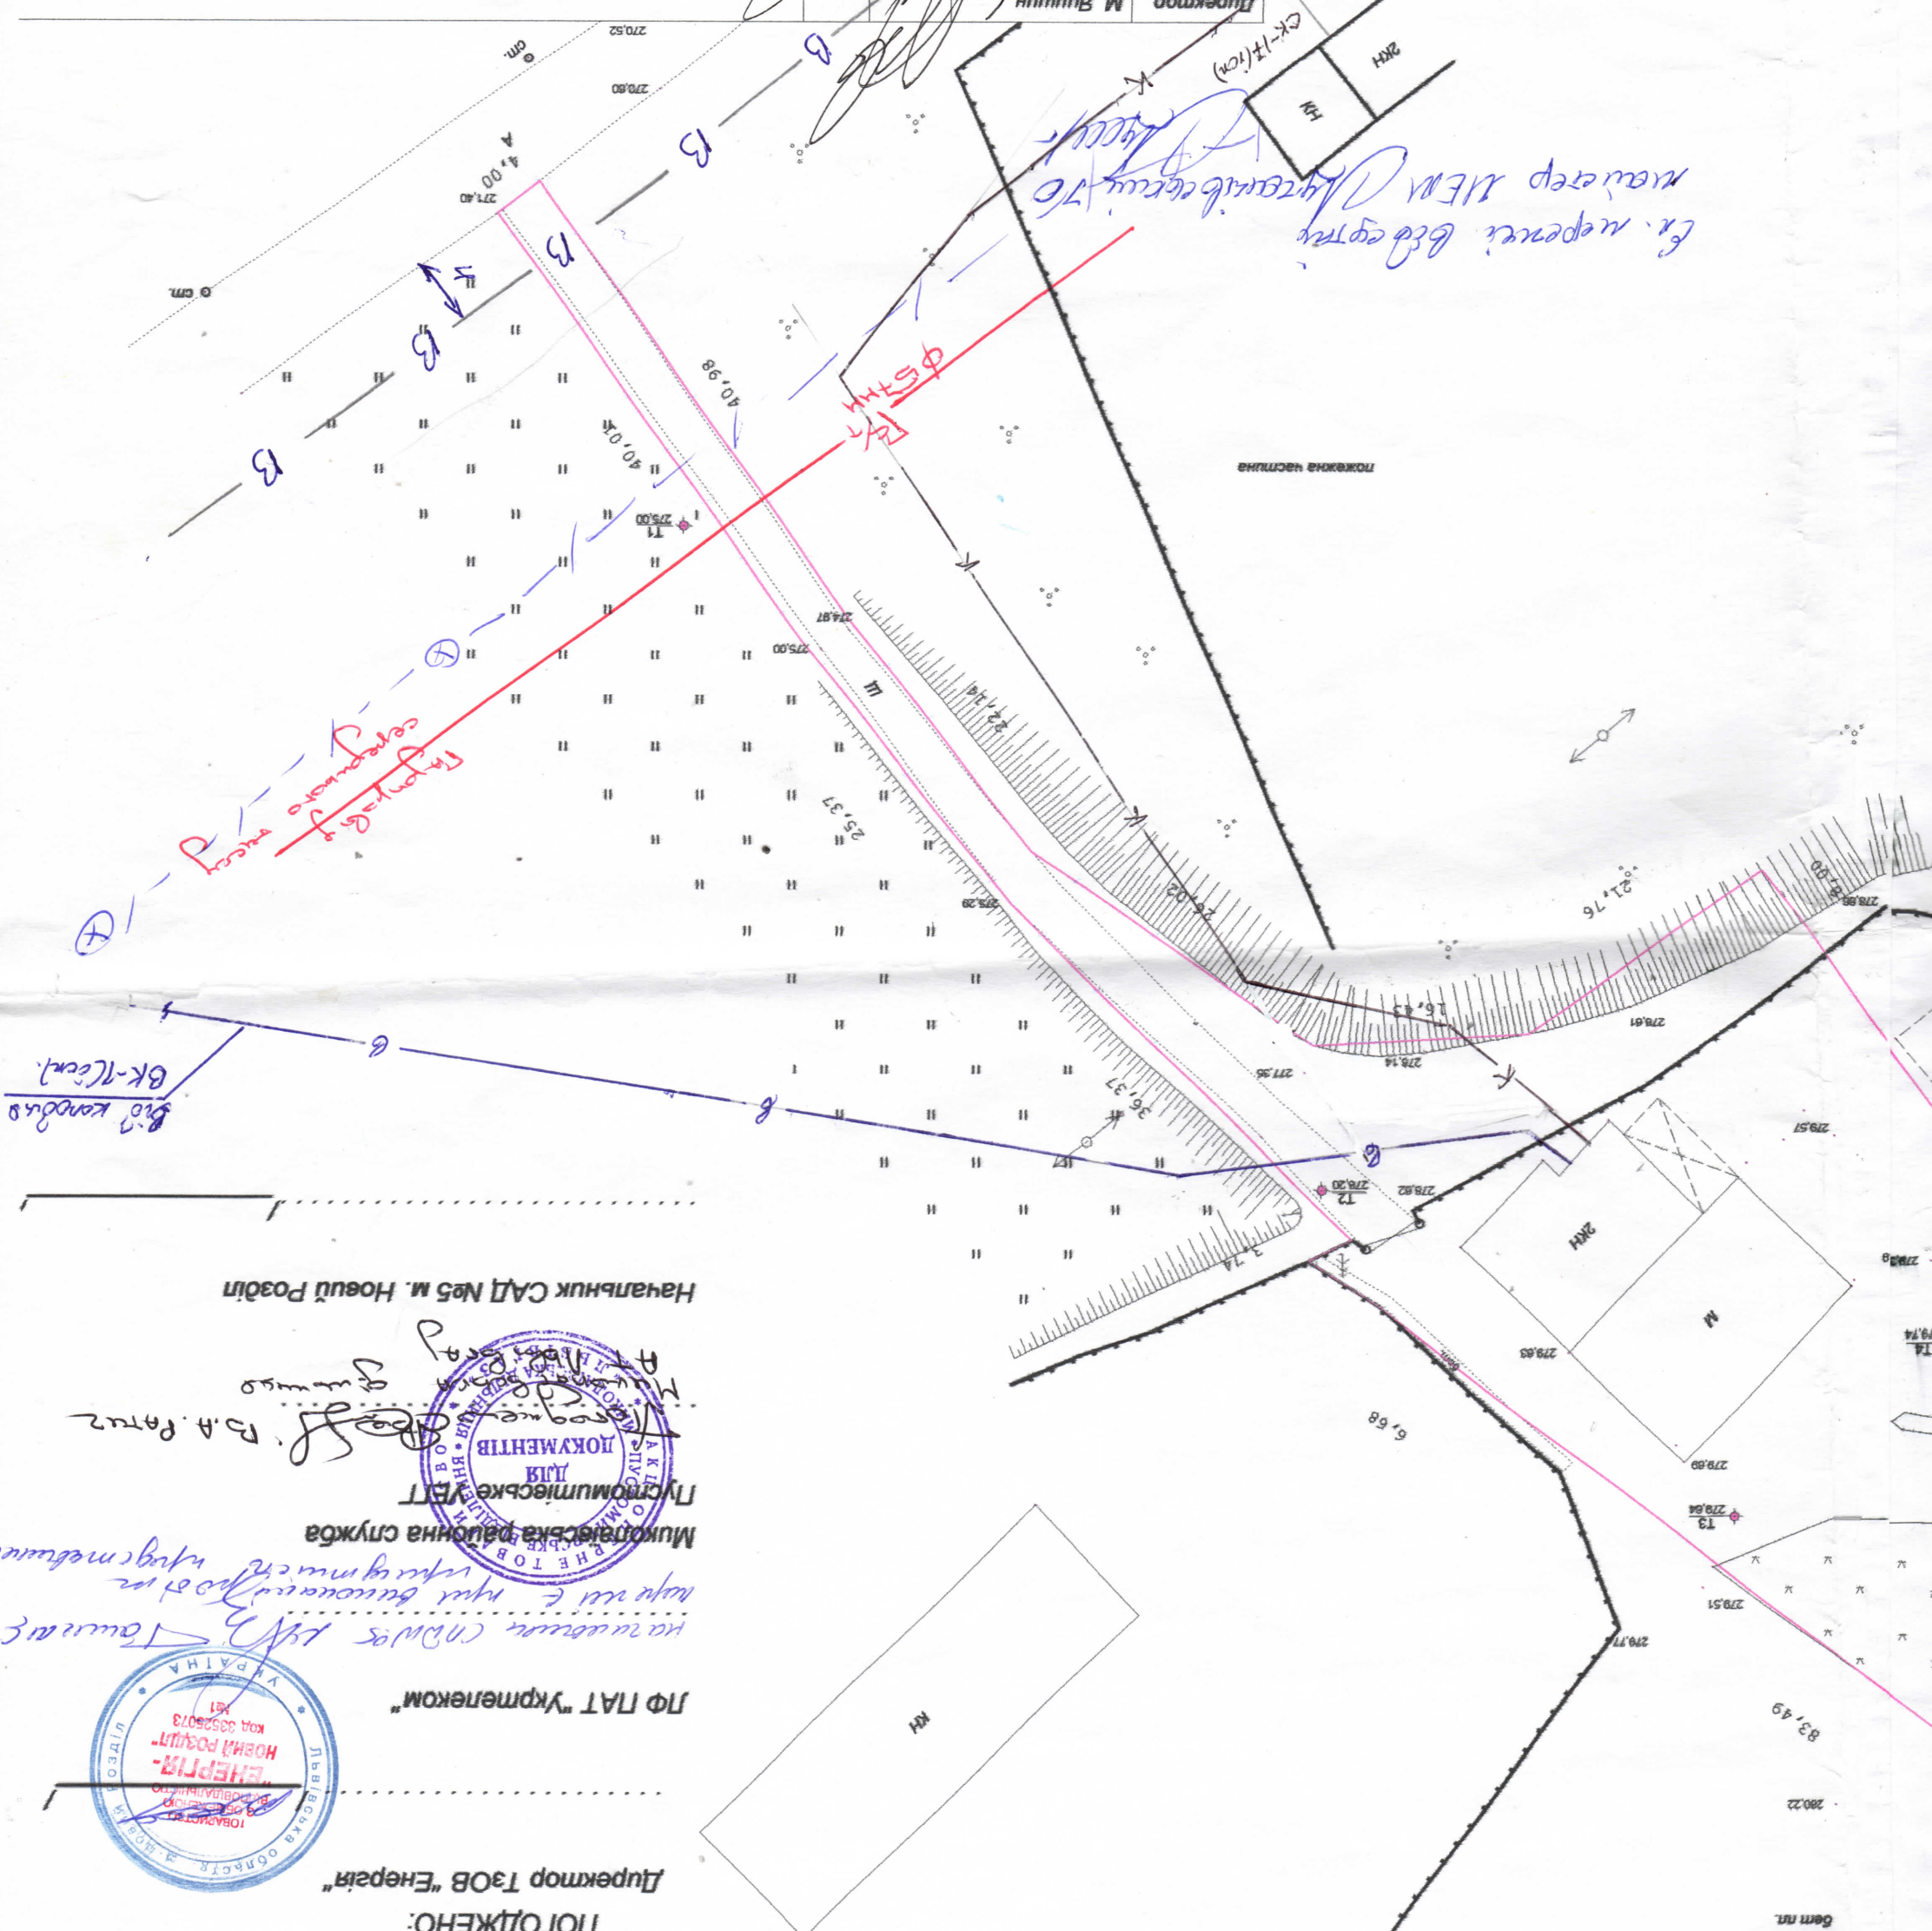

Начальник САД №5 м. Новий Розділ

Листомирська УСТ
Міколайська районна служба
ЛП ПАТ "Укртелеком"

Директор ТЗОВ "Енерсія"
Львівська обл.
Новий Розділ
Код 0325073

ПОРДЖЕНО: