


СХЕМА ТРАНСПОРТНОЇ МОБІЛЬНОСТІ ТА ІНФРАСТРУКТУРИ М1:1000

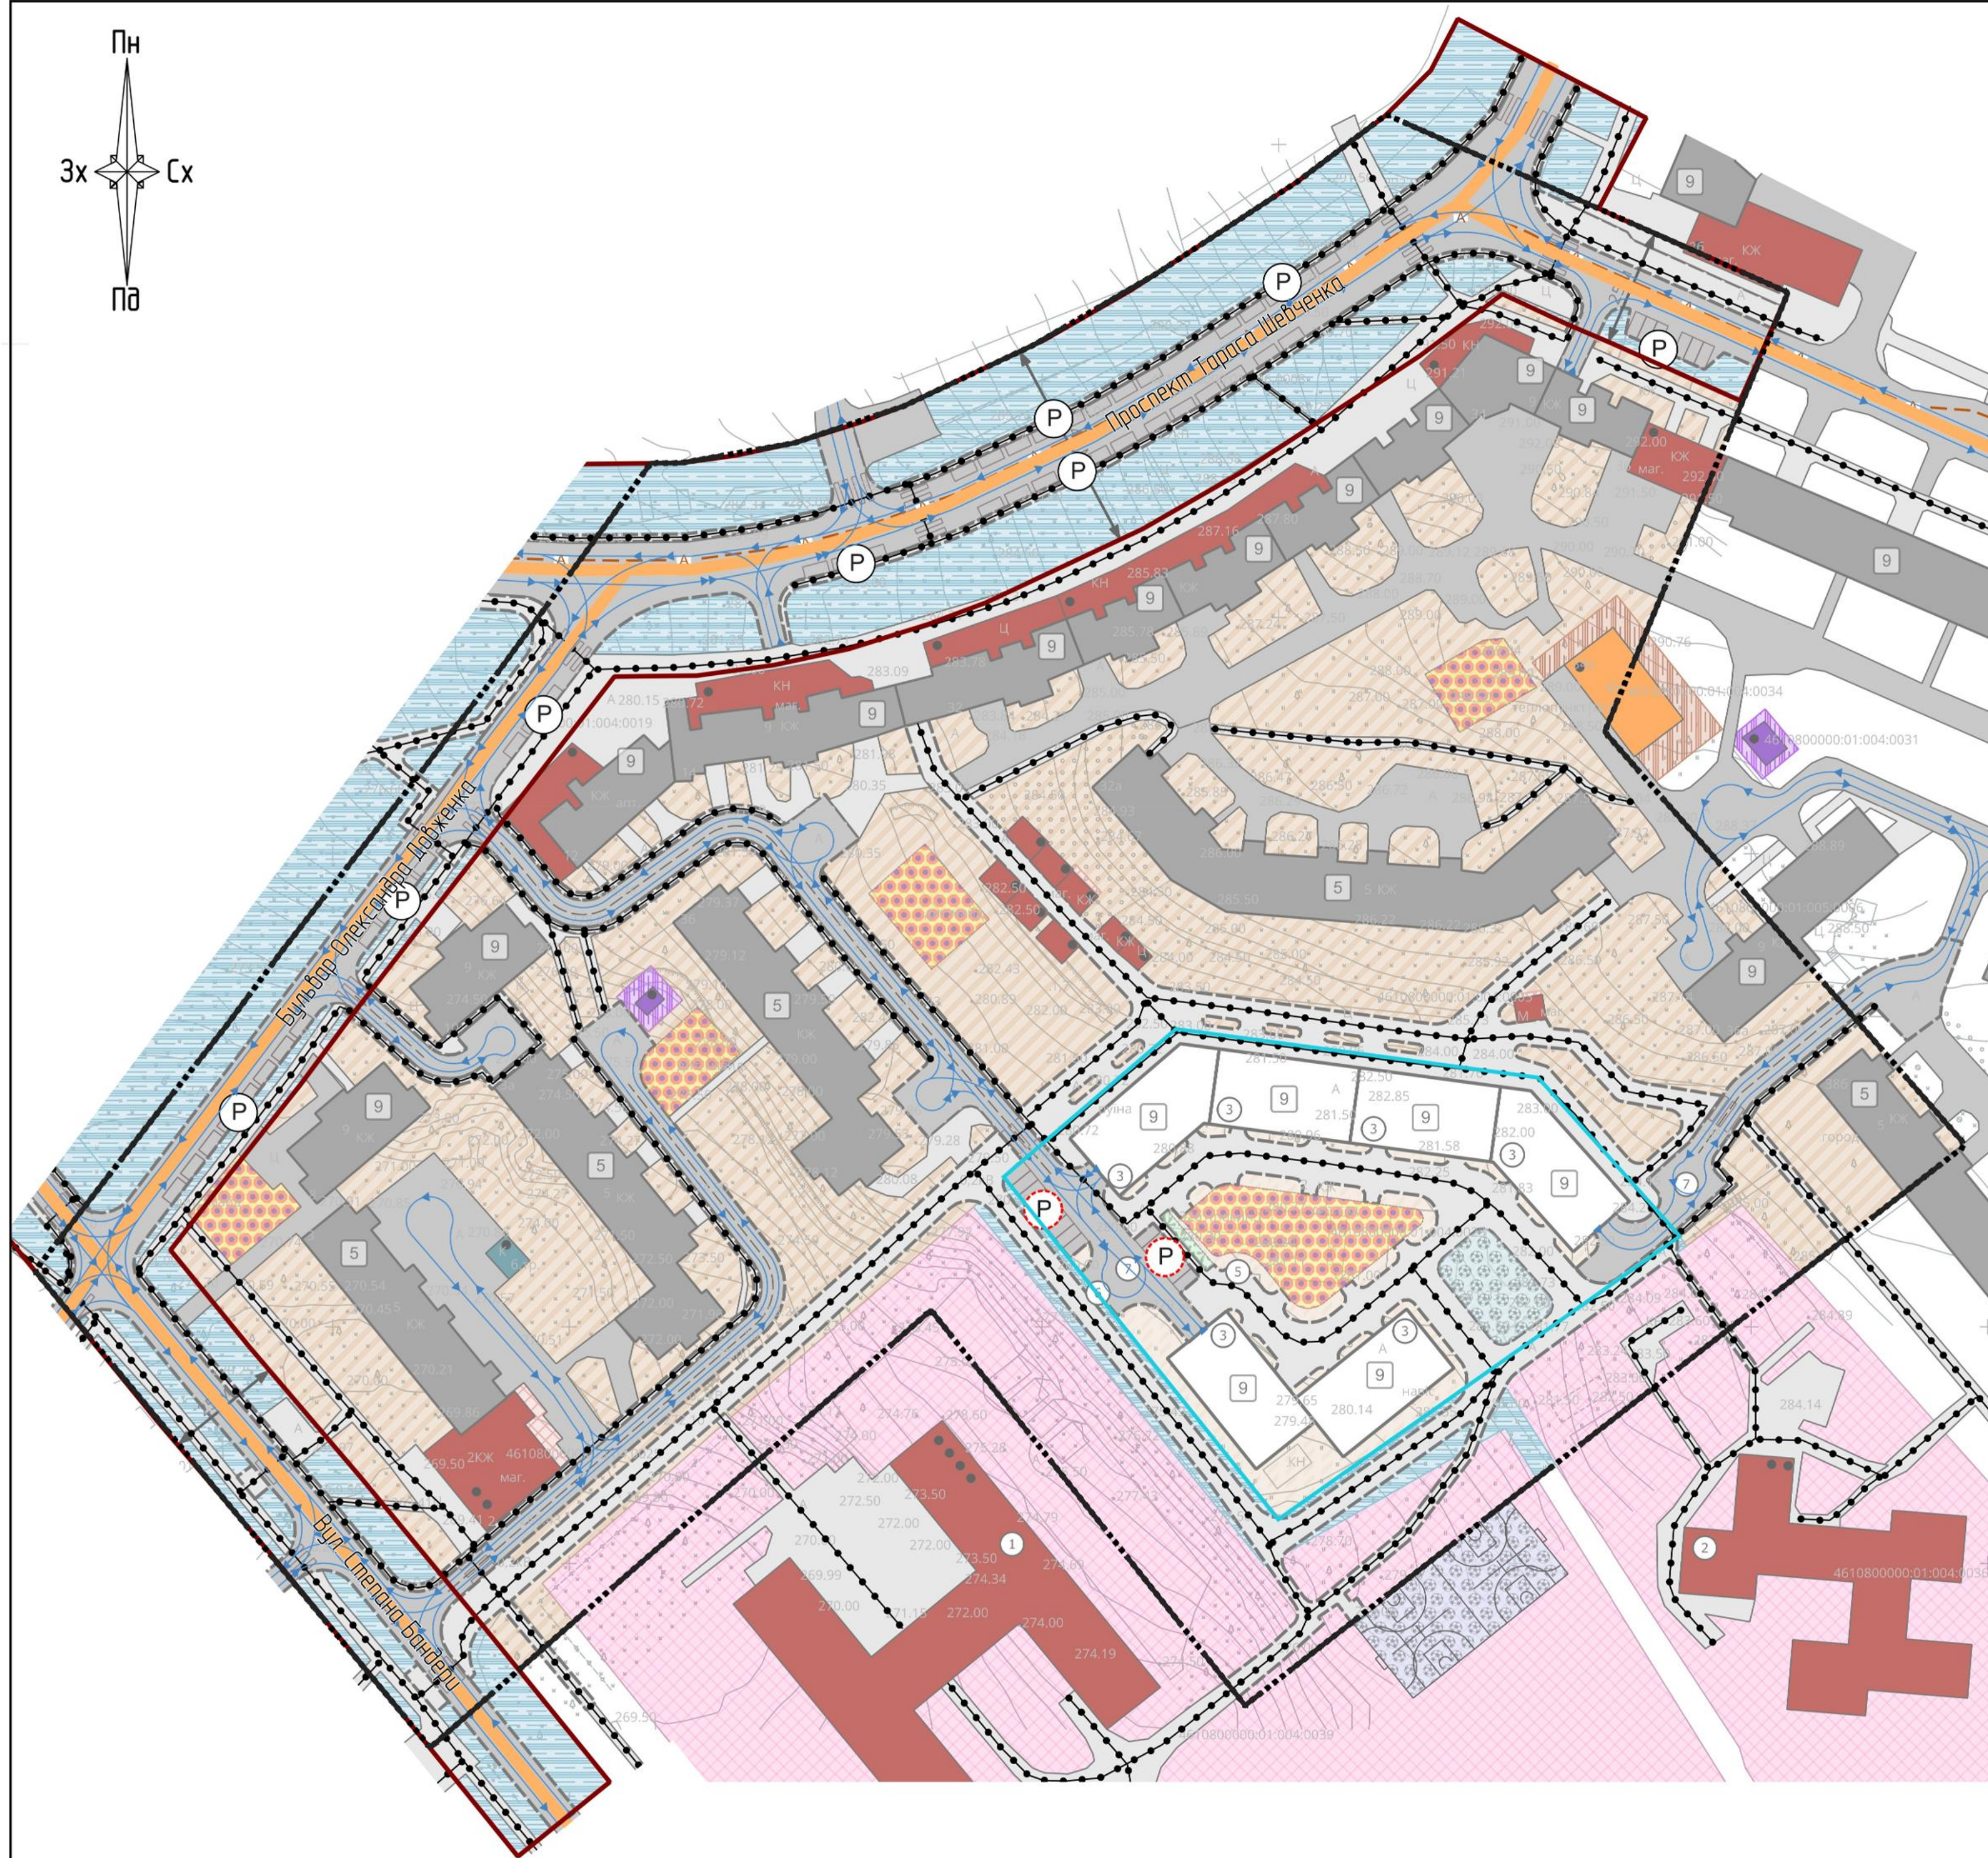


- Умовні позначення:
- Територія, на яку розроблено ДПТ
 - Земельна ділянка
 - земельна ділянка
 - Території в червоних лініях
 - території в червоних лініях
 - напрямки руху автомобілів
 - Вулиці та дороги населених пунктів
 - вулиця (дорога) місцевого значення існуюча
 - Мережа доріжок
 - пішохідна доріжка проектна
 - Маршрути громадського транспорту
 - автобусний зовнішнього транспорту існуючий

Експлікація:



№	Назва	Примітки
1	Новороздільська загальноосвітня школа №4	існ.
2	Дитячий садок	існ.
3	Багатоквартирний житловий будинок	проект.
5	Велостоянка	проект.
6	Майданчик роздільного сортування ТПВ	проект.
7	Розворотний майданчик	проект.

Поперечний профіль бульвару
Олександра Довженка М 1:200

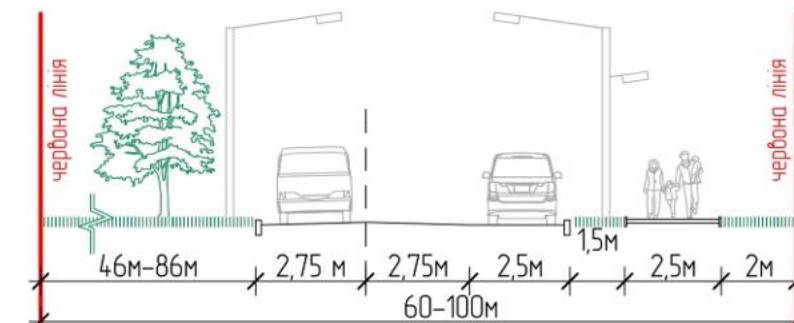

Поперечний профіль проспекту Тараса Шевченка М 1:200

Поперечний профіль вул. Степана Бандери М 1:200

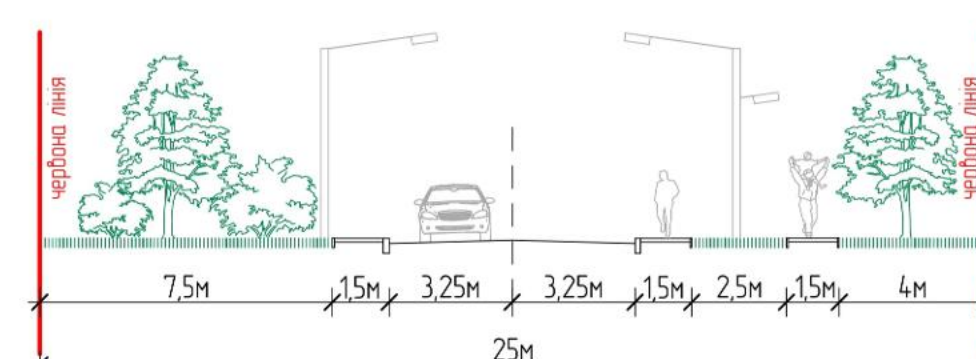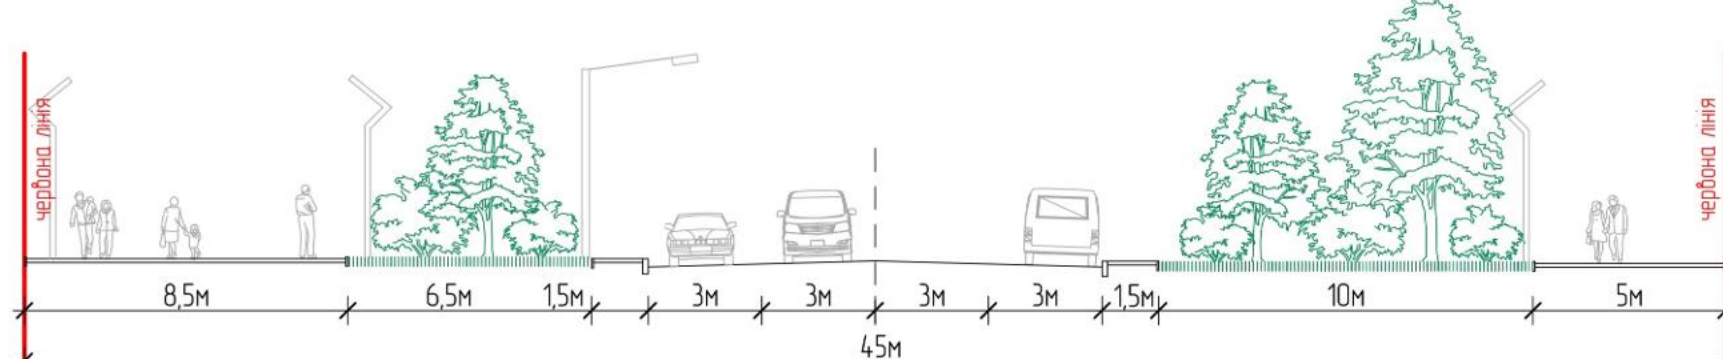

Директор	Г. Кінцупа	Замовник: Новороздільська міська рада Стрийського району Львівської області	Стадія	Аркш	Аркш
Виконав	О. Дмитрух		ДПТ	8	11
ГАП	О. Дмитрух				
СХЕМА ТРАНСПОРТНОЇ МОБІЛЬНОСТІ ТА ІНФРАСТРУКТУРИ М1:1000			LEO CADASTE		