


СХЕМА
розташування вулиці Яхт-клубної
М 1:2000

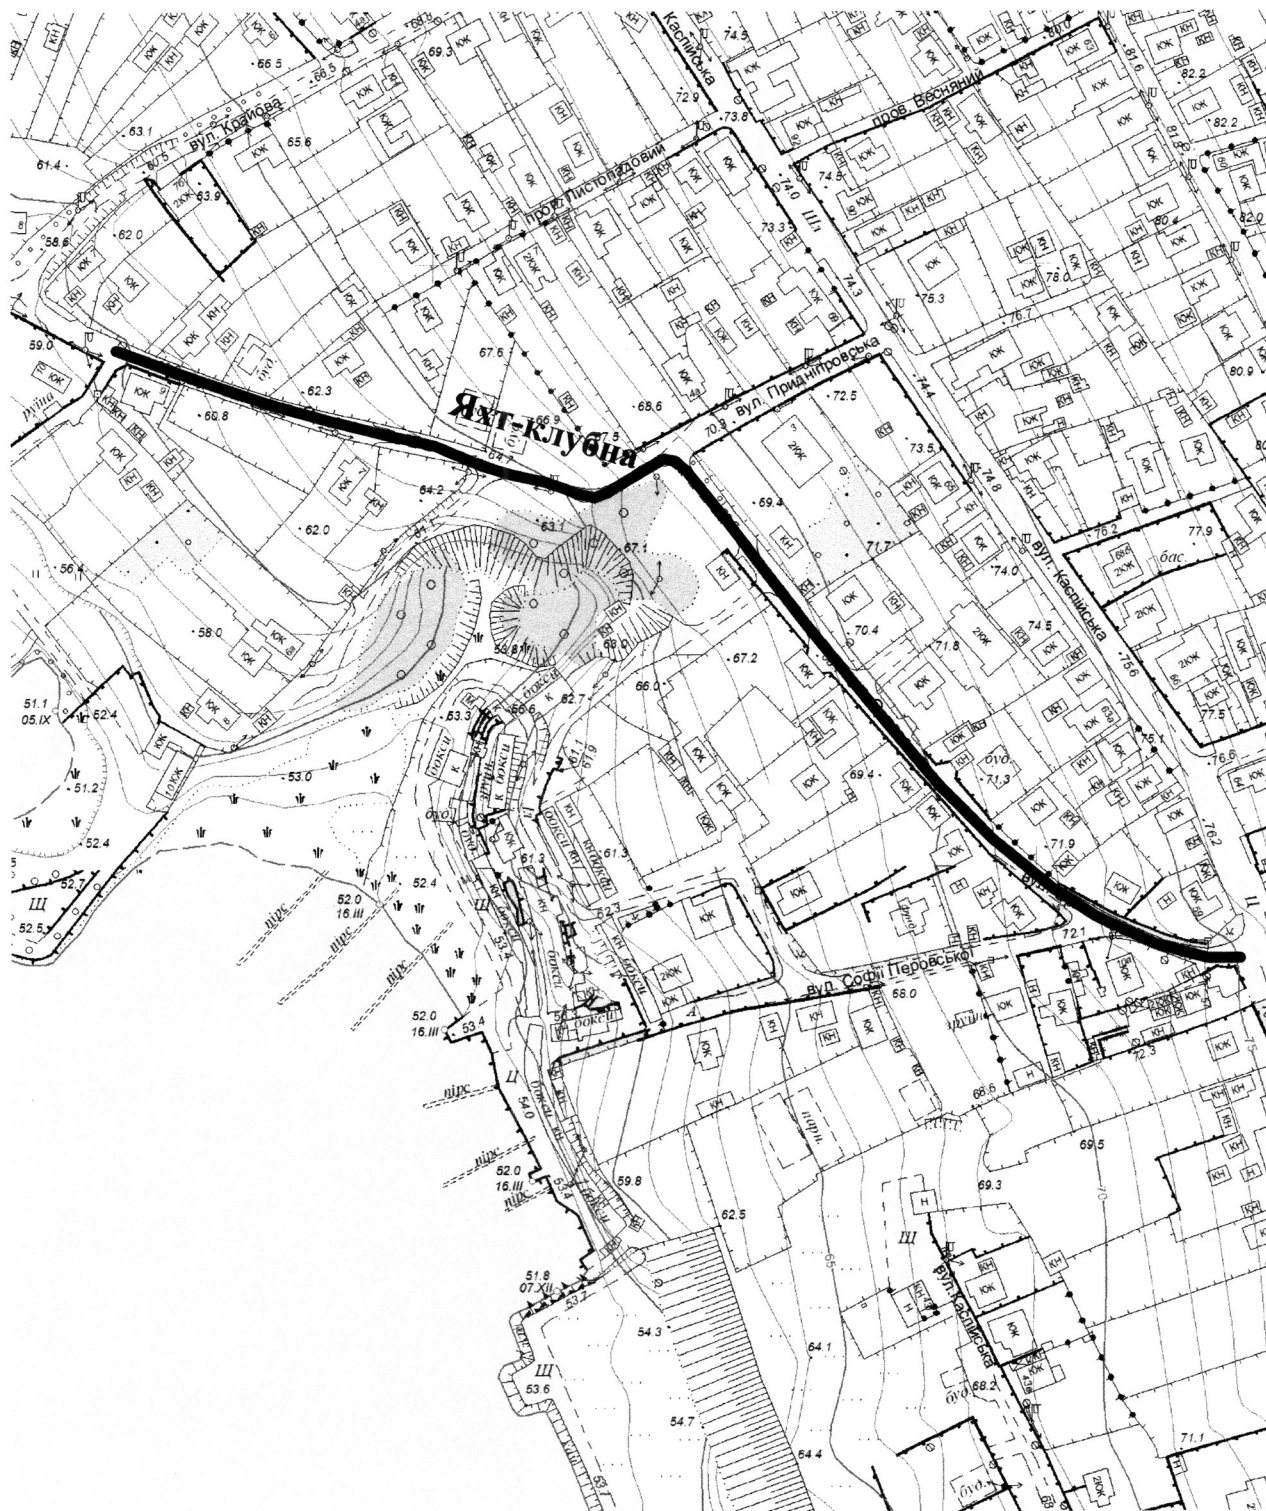

Масштаб друку 1:2 500

Секретар міської ради

Анатолій КУРТЄВ