


СХЕМА  
розташування вулиці Домаха  
М 1:2000

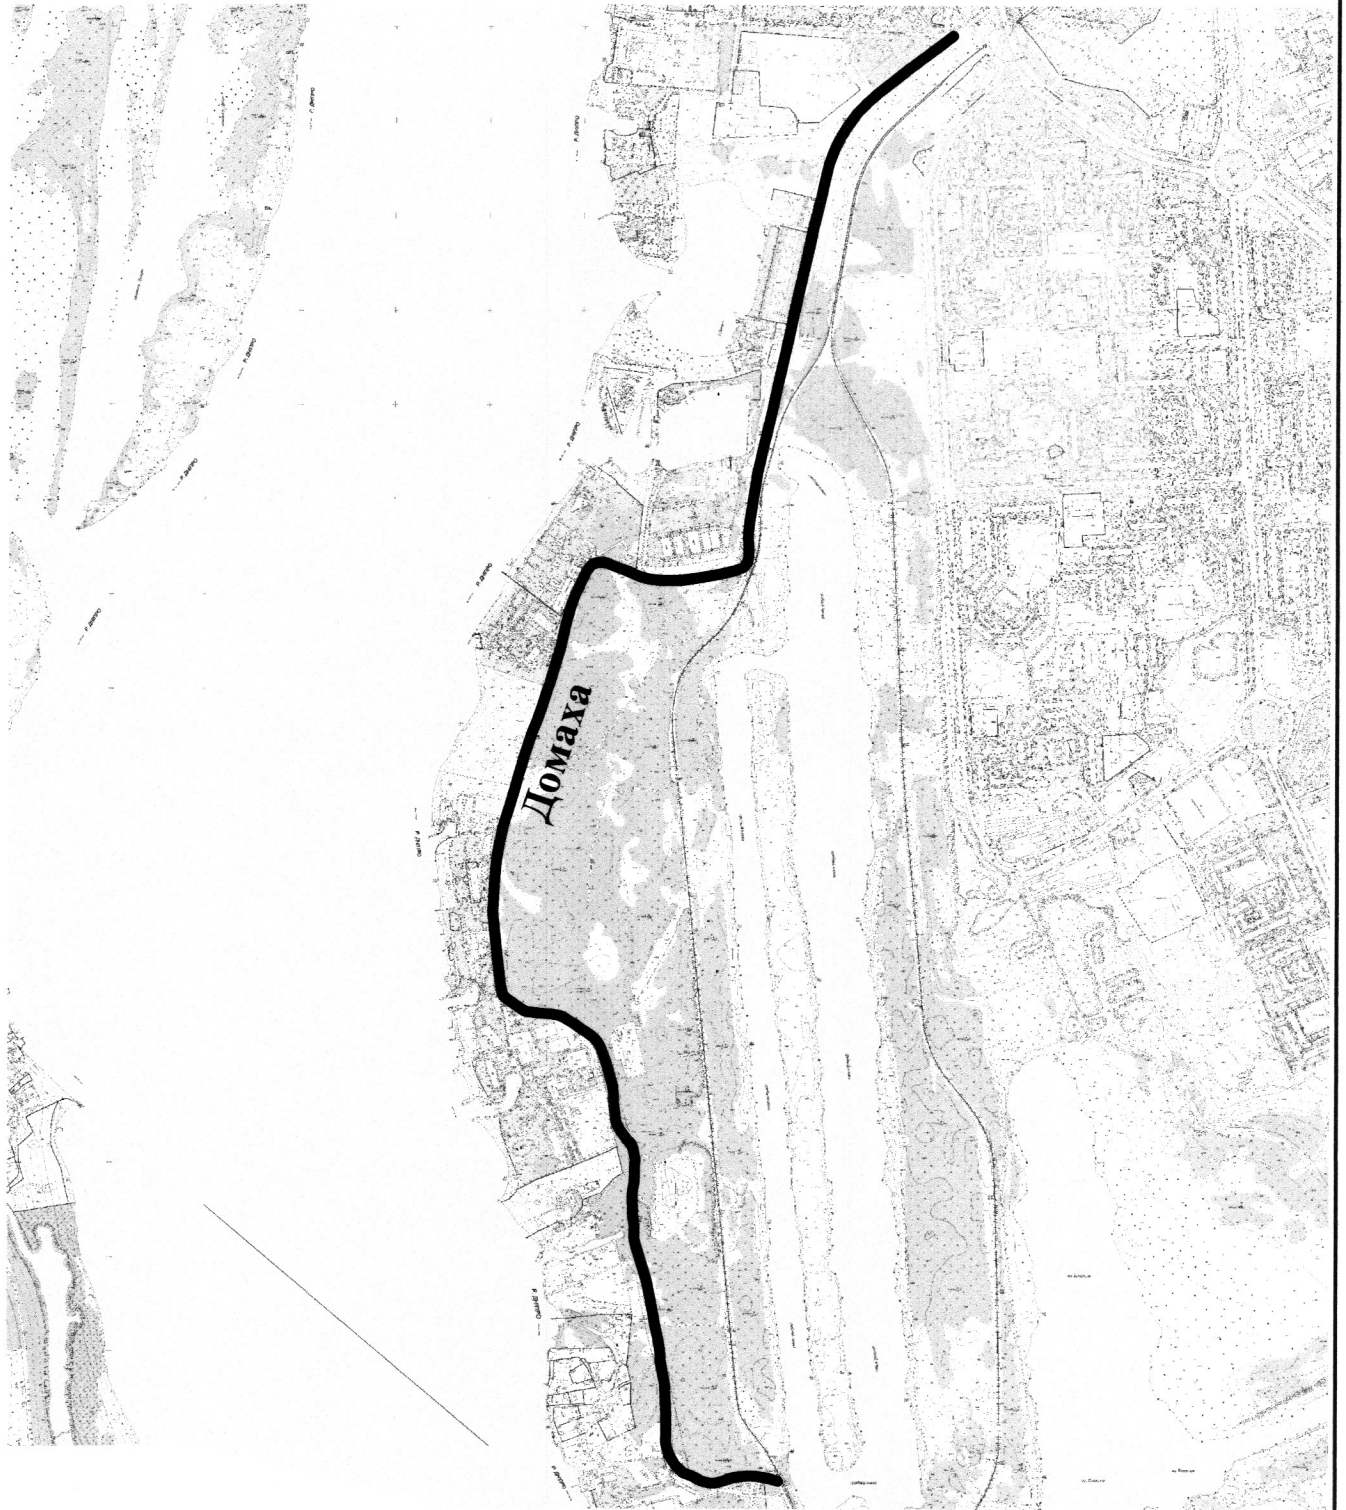

Масштаб друку 1:16 000

Секретар міської ради

Регіна ХАРЧЕНКО