


СХЕМА
розташування вулиці Розмаринової
М 1:2000

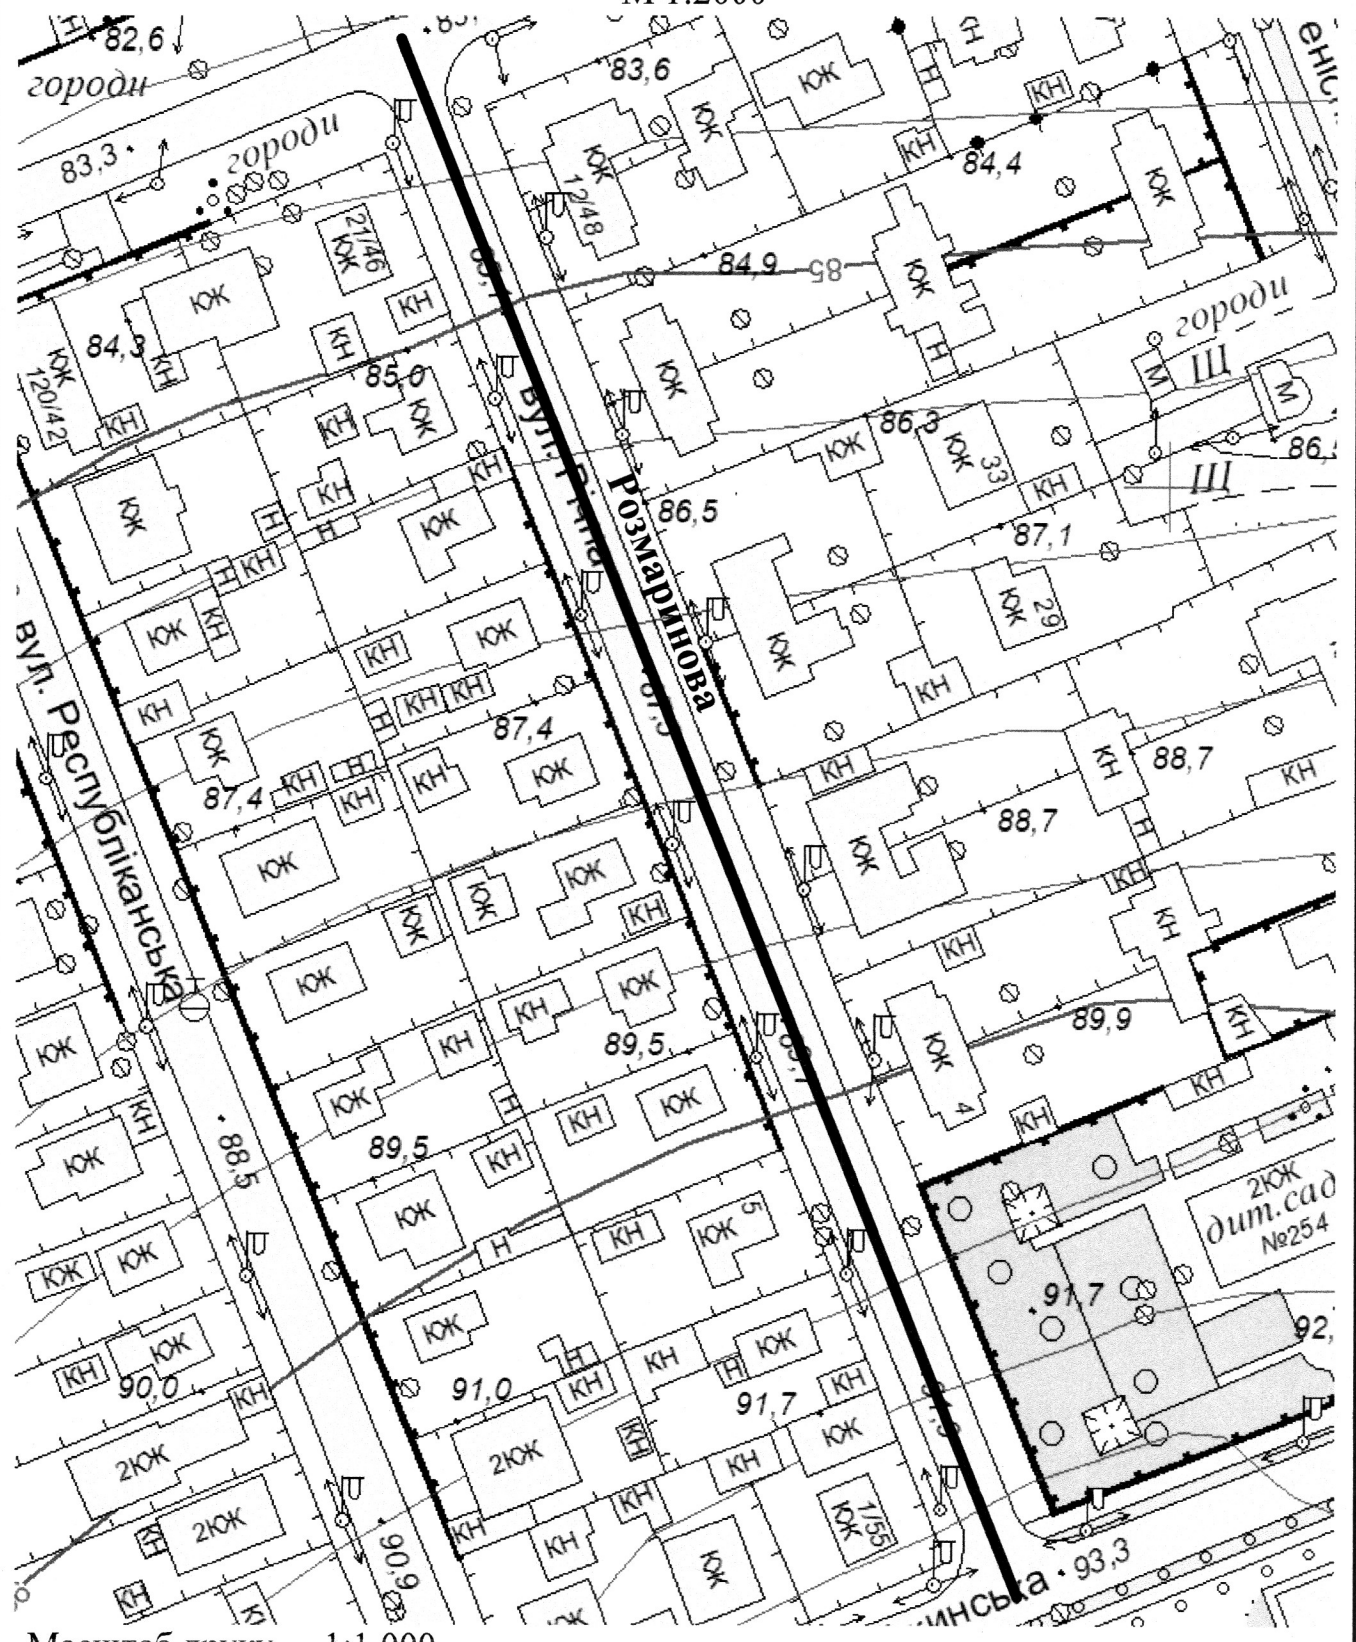

Масштаб друку 1:1 000

Секретар міської ради

Регіна ХАРЧЕНКО