


СХЕМА
розташування вулиці Платона Майбороди
М 1:2000

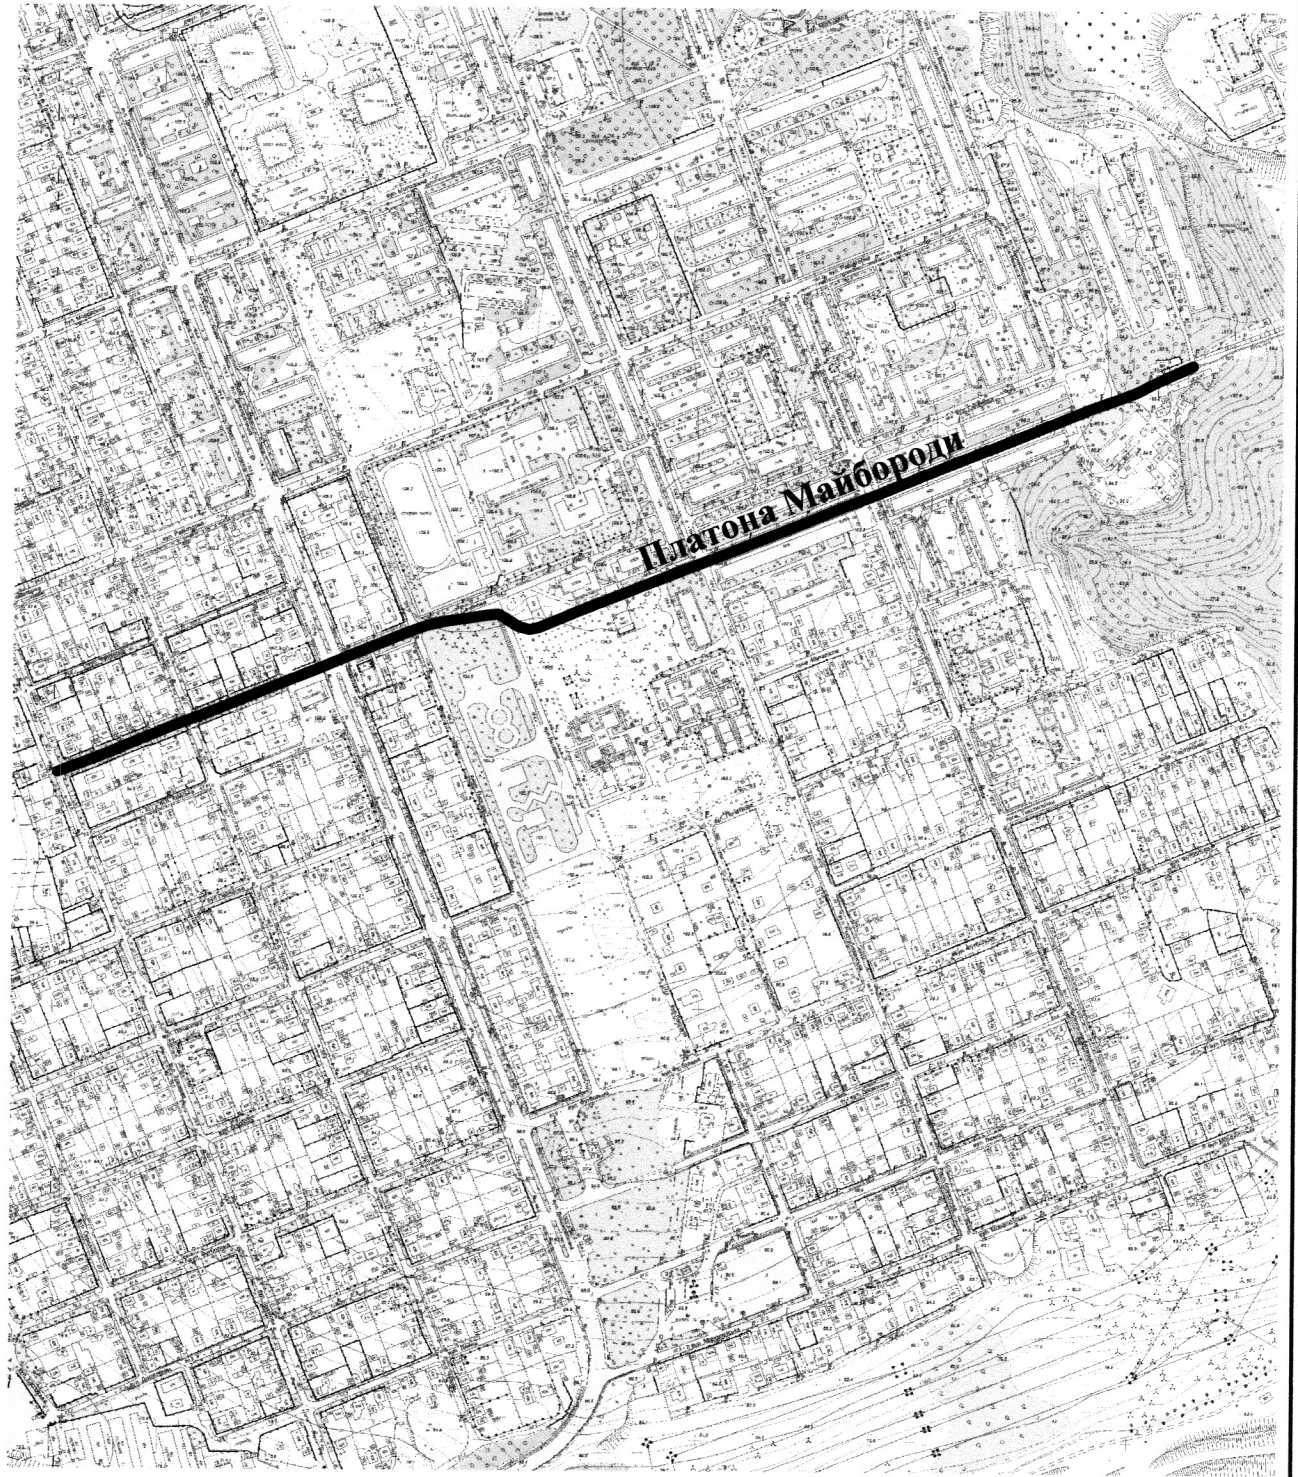

Масштаб друку 1:7 000

Секретар міської ради

Регіна ХАРЧЕНКО