Додаток
до рішення міської ради
20.05.2024 № 148

СХЕМА
розташування вулиці Пересопницької
М 1:2000

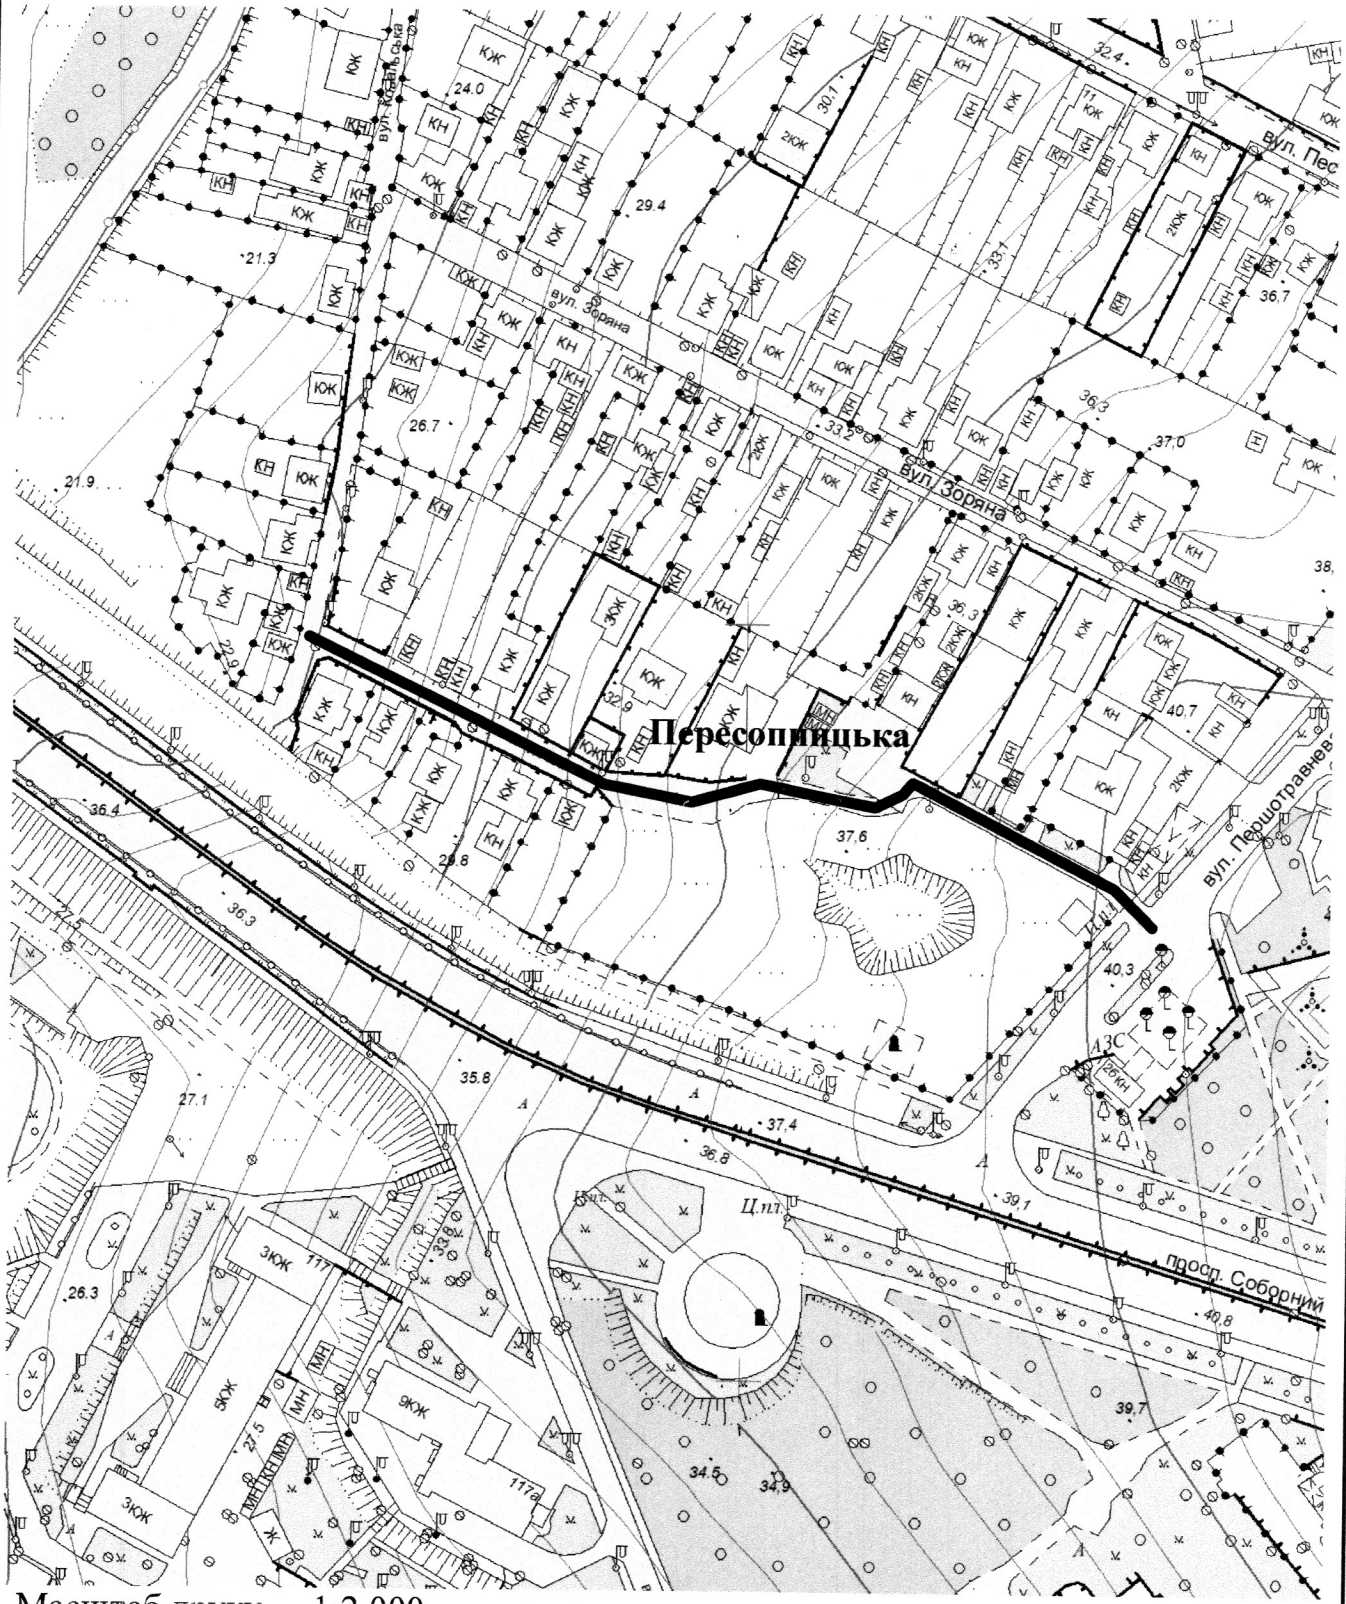

Масштаб друку 1:2 000

Секретар міської ради Регіна ХАРЧЕНКО