


Додаток

до рішення міської ради  
20.05.2024 № 130

СХЕМА  
розташування вулиці Олександри Екстер  
М 1:2000

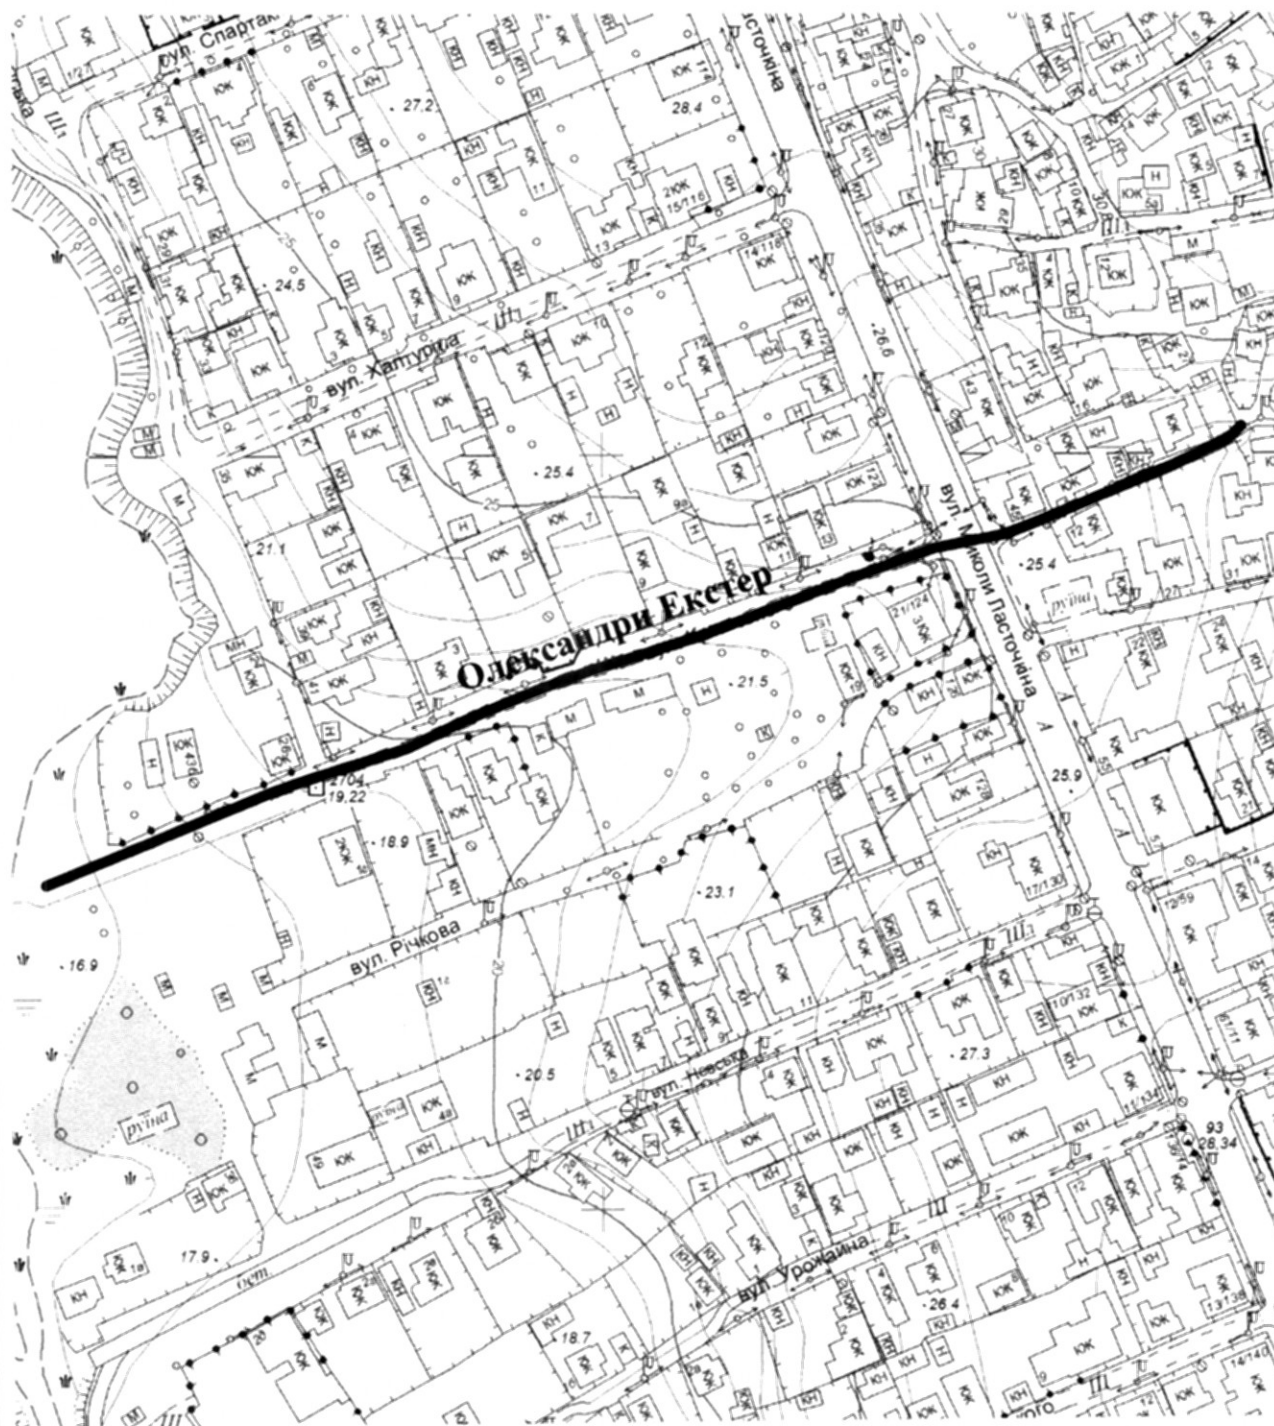

Масштаб друку 1:2 000

Секретар міської ради

Регіна ХАРЧЕНКО