


СХЕМА
розташування вулиці Леоніда Каденюка
М 1:2000

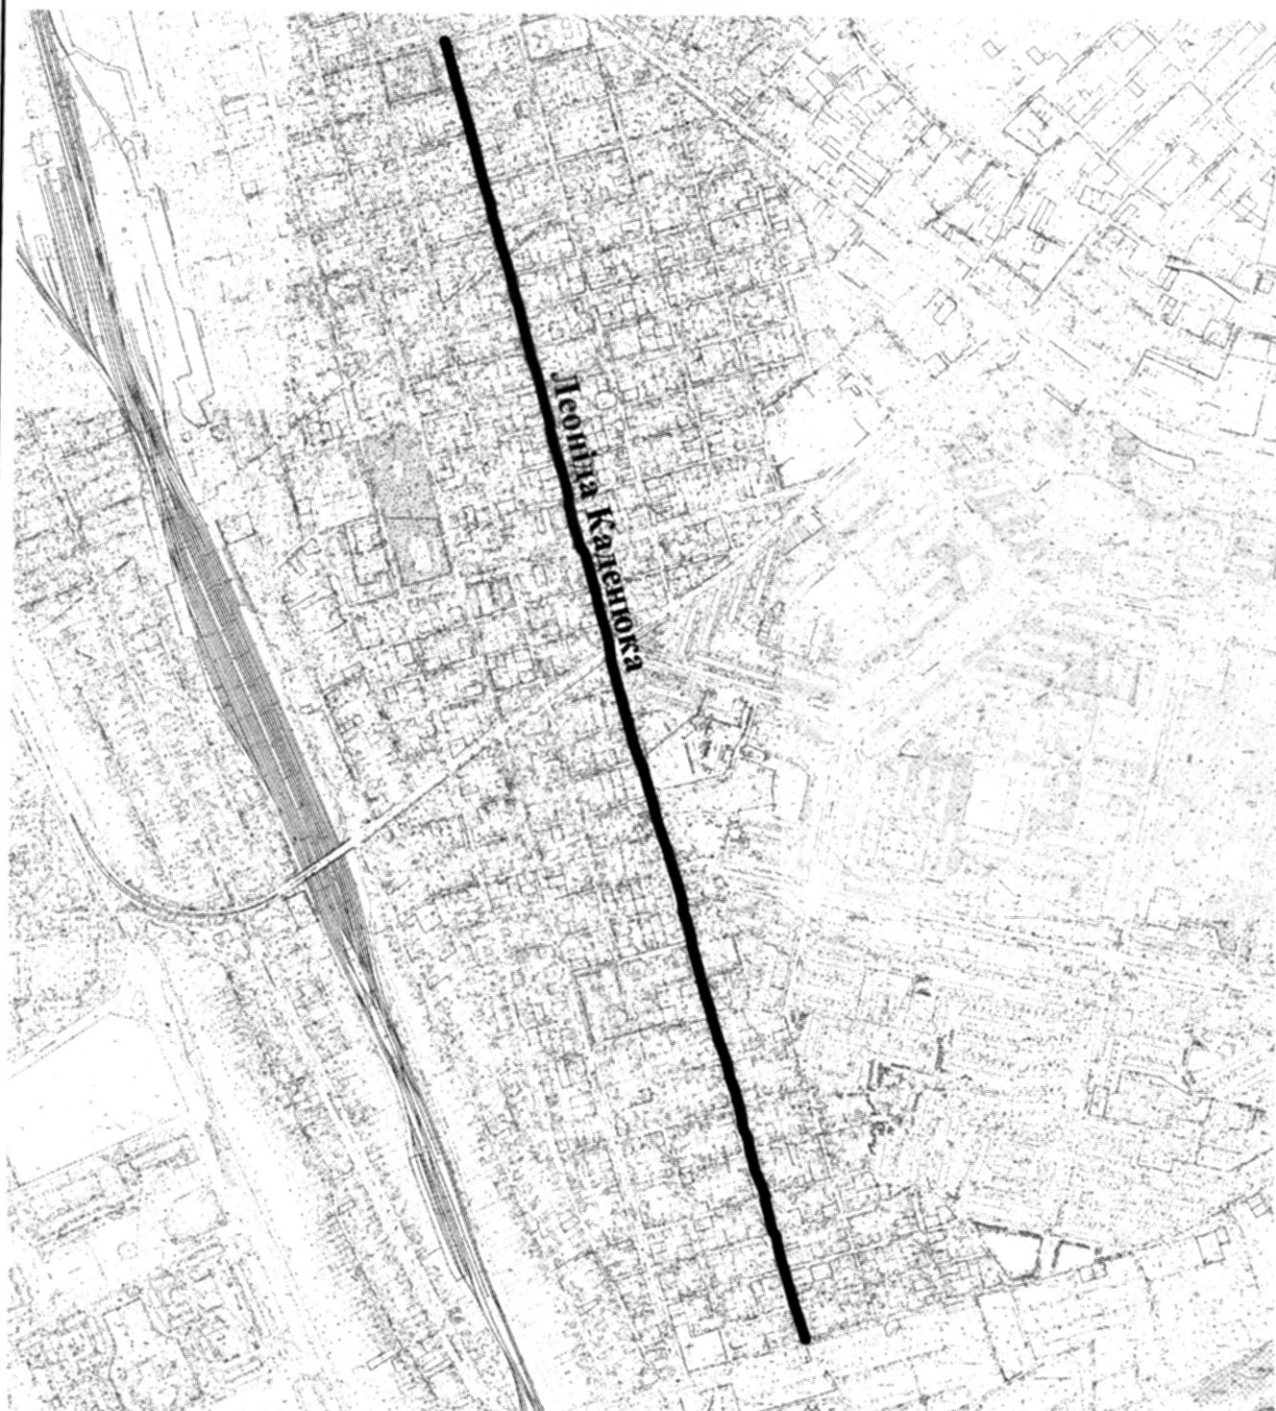

Масштаб друку 1:15 000

Секретар міської ради

Регіна ХАРЧЕНКО