


Додаток
до рішення міської ради
20.05.2024 № 170

СХЕМА
розташування вулиці Марії Заньковецької
М 1:2000

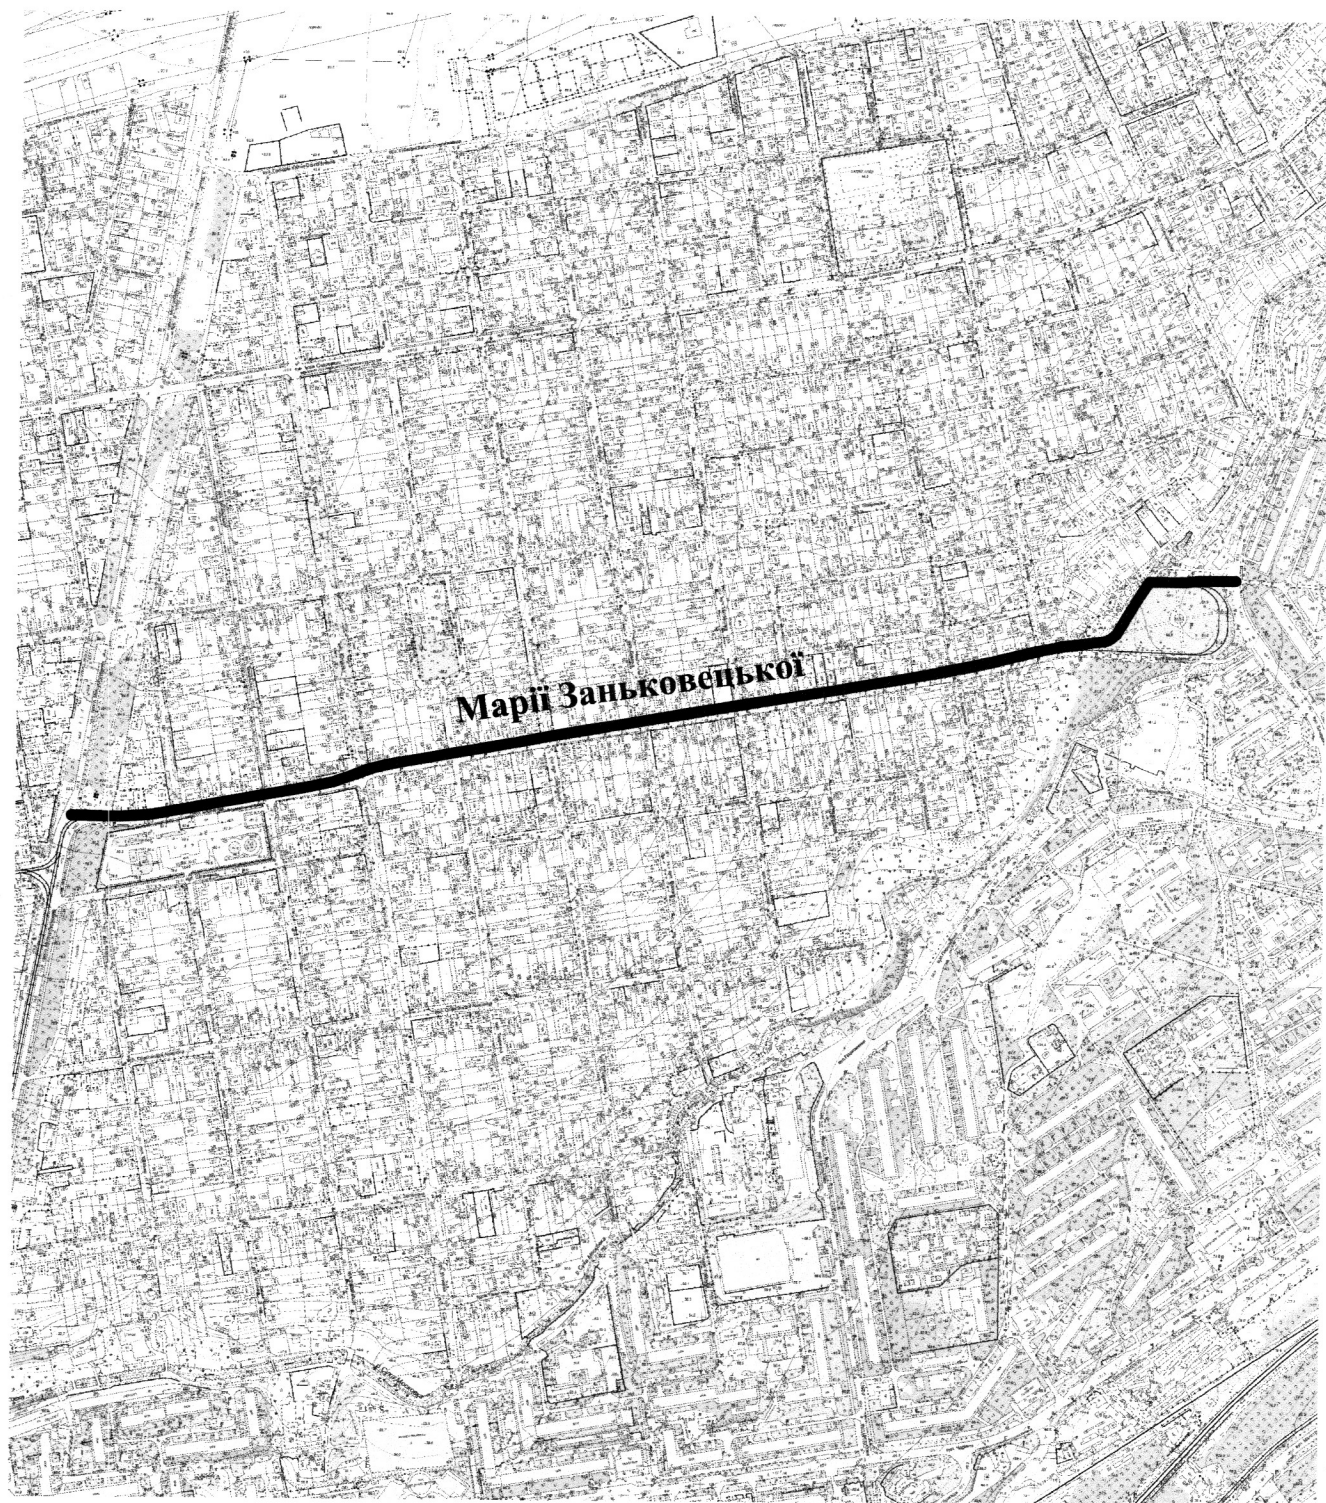

Масштаб друку 1:9 000

Секретар міської ради

Регіна ХАРЧЕНКО