


СХЕМА  
розташування вулиці Марка Безручка  
М 1:2000

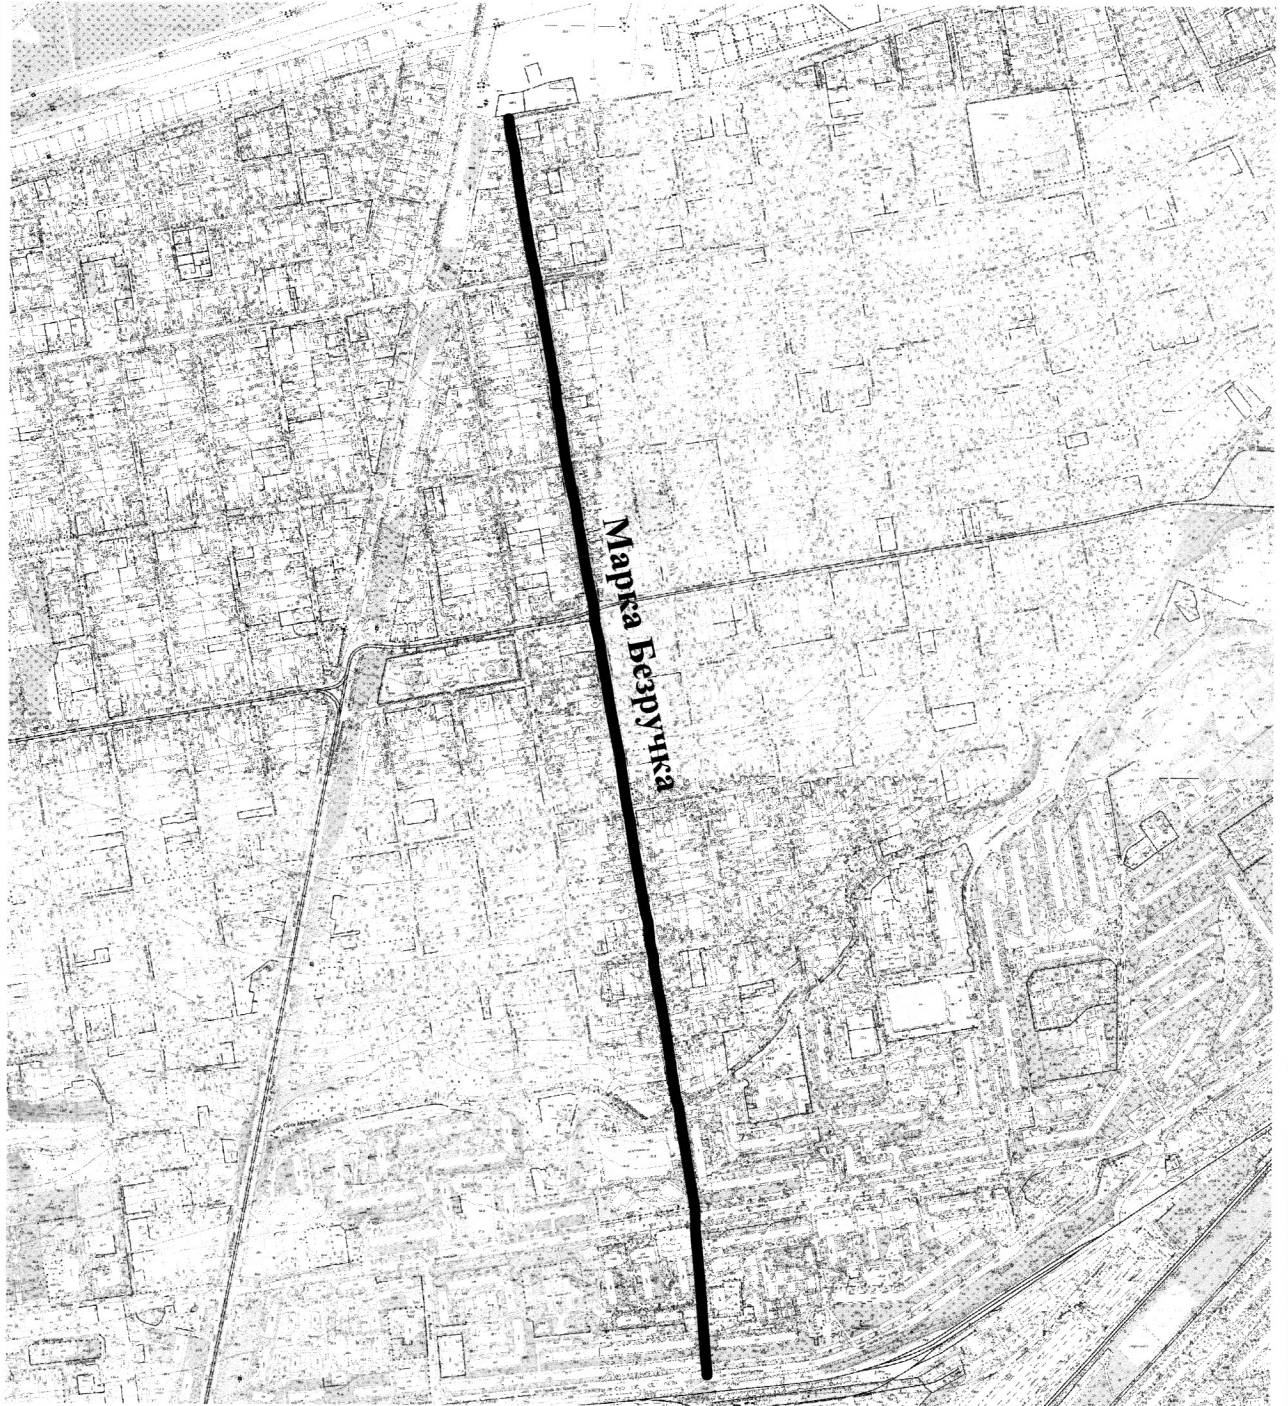

Масштаб друку 1:11 000

Секретар міської ради

Регіна ХАРЧЕНКО