


СХЕМА
розташування вулиці Токмацької
М 1:2000

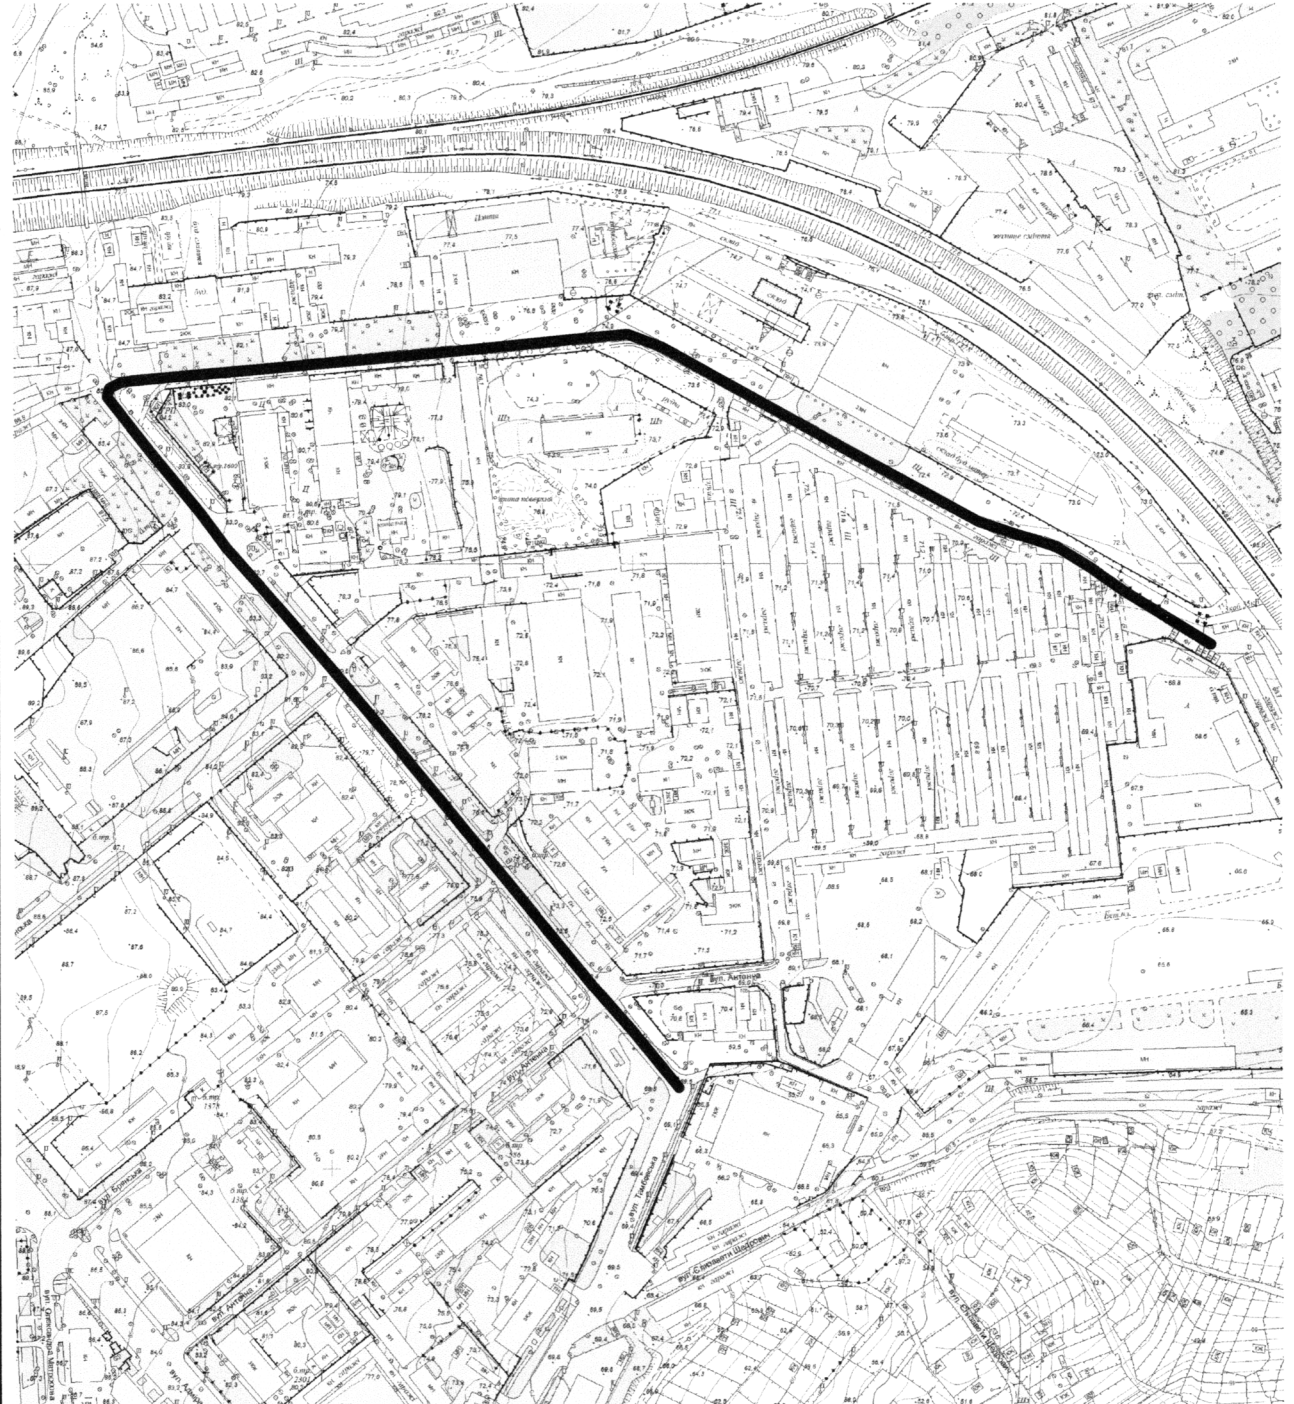

Масштаб друку 1:5 000

Секретар міської ради

Регіна ХАРЧЕНКО