


СХЕМА
розташування бульвару Марії Примаченко
М 1:2000

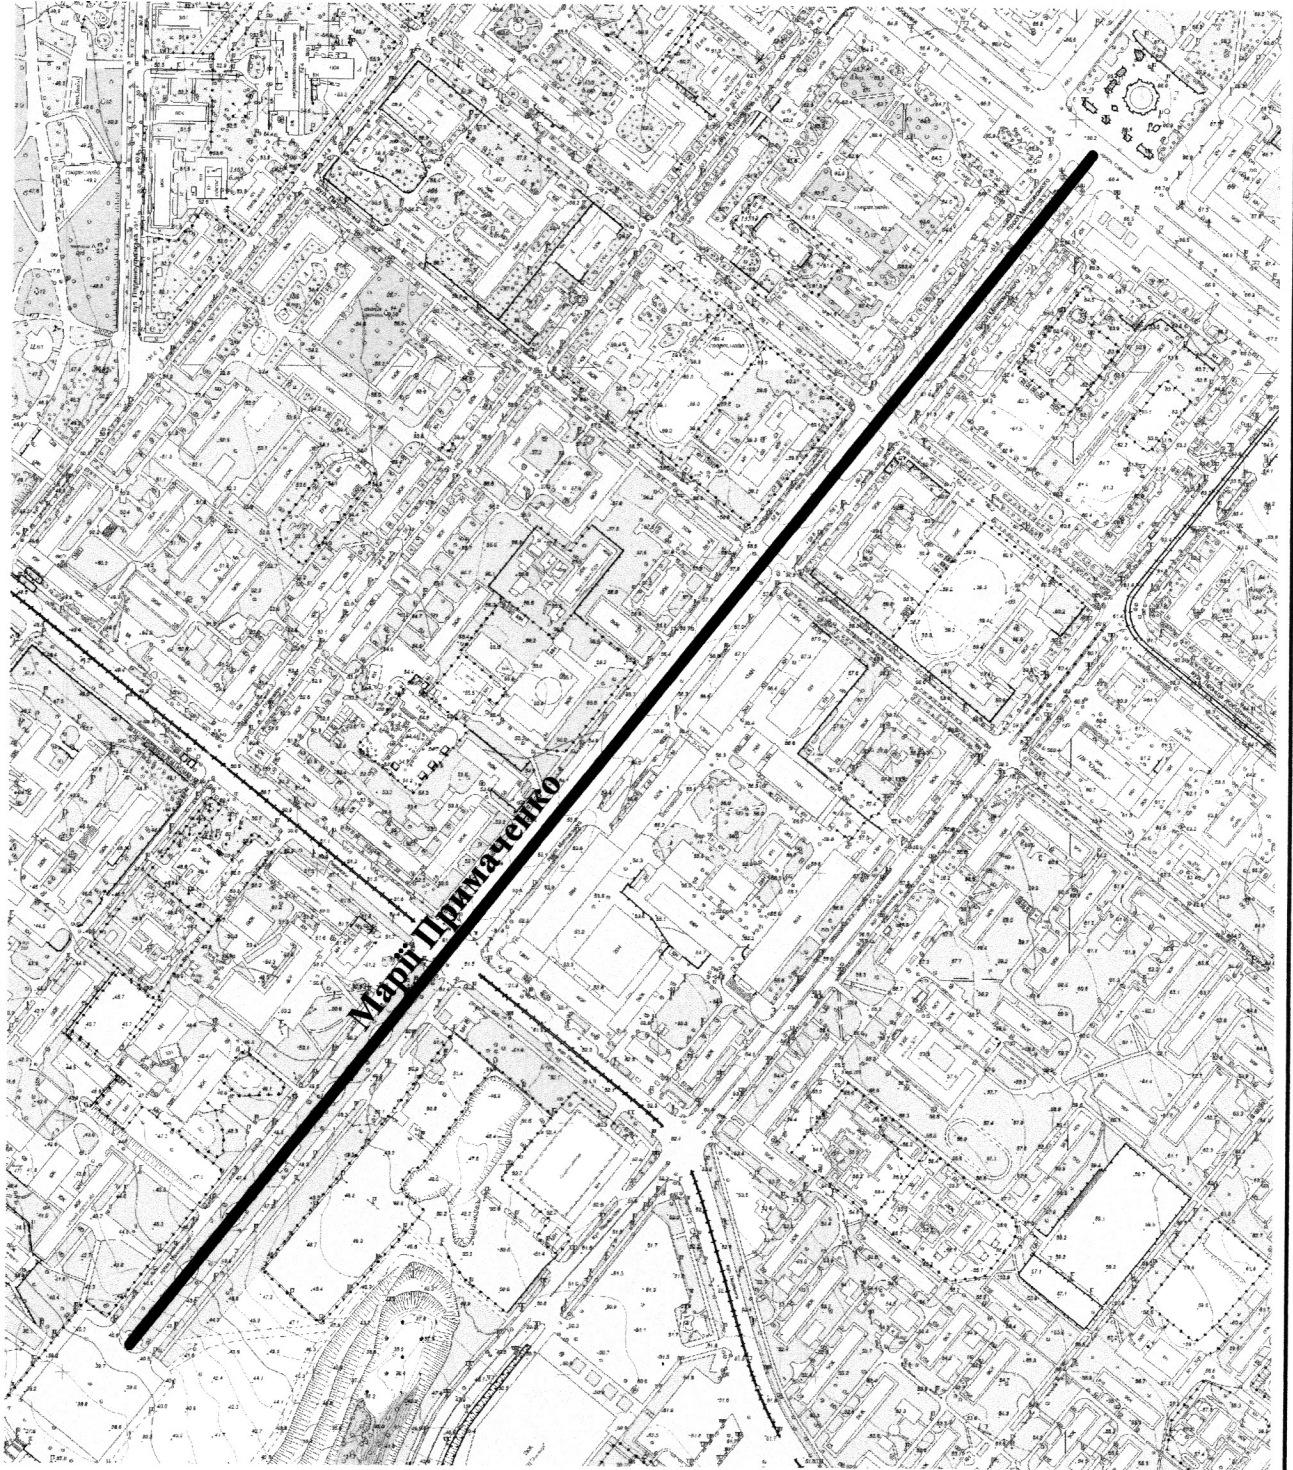

Масштаб друку 1:6 000

Секретар міської ради

Регіна ХАРЧЕНКО