


СХЕМА
розташування вулиці Величара
М 1:2000

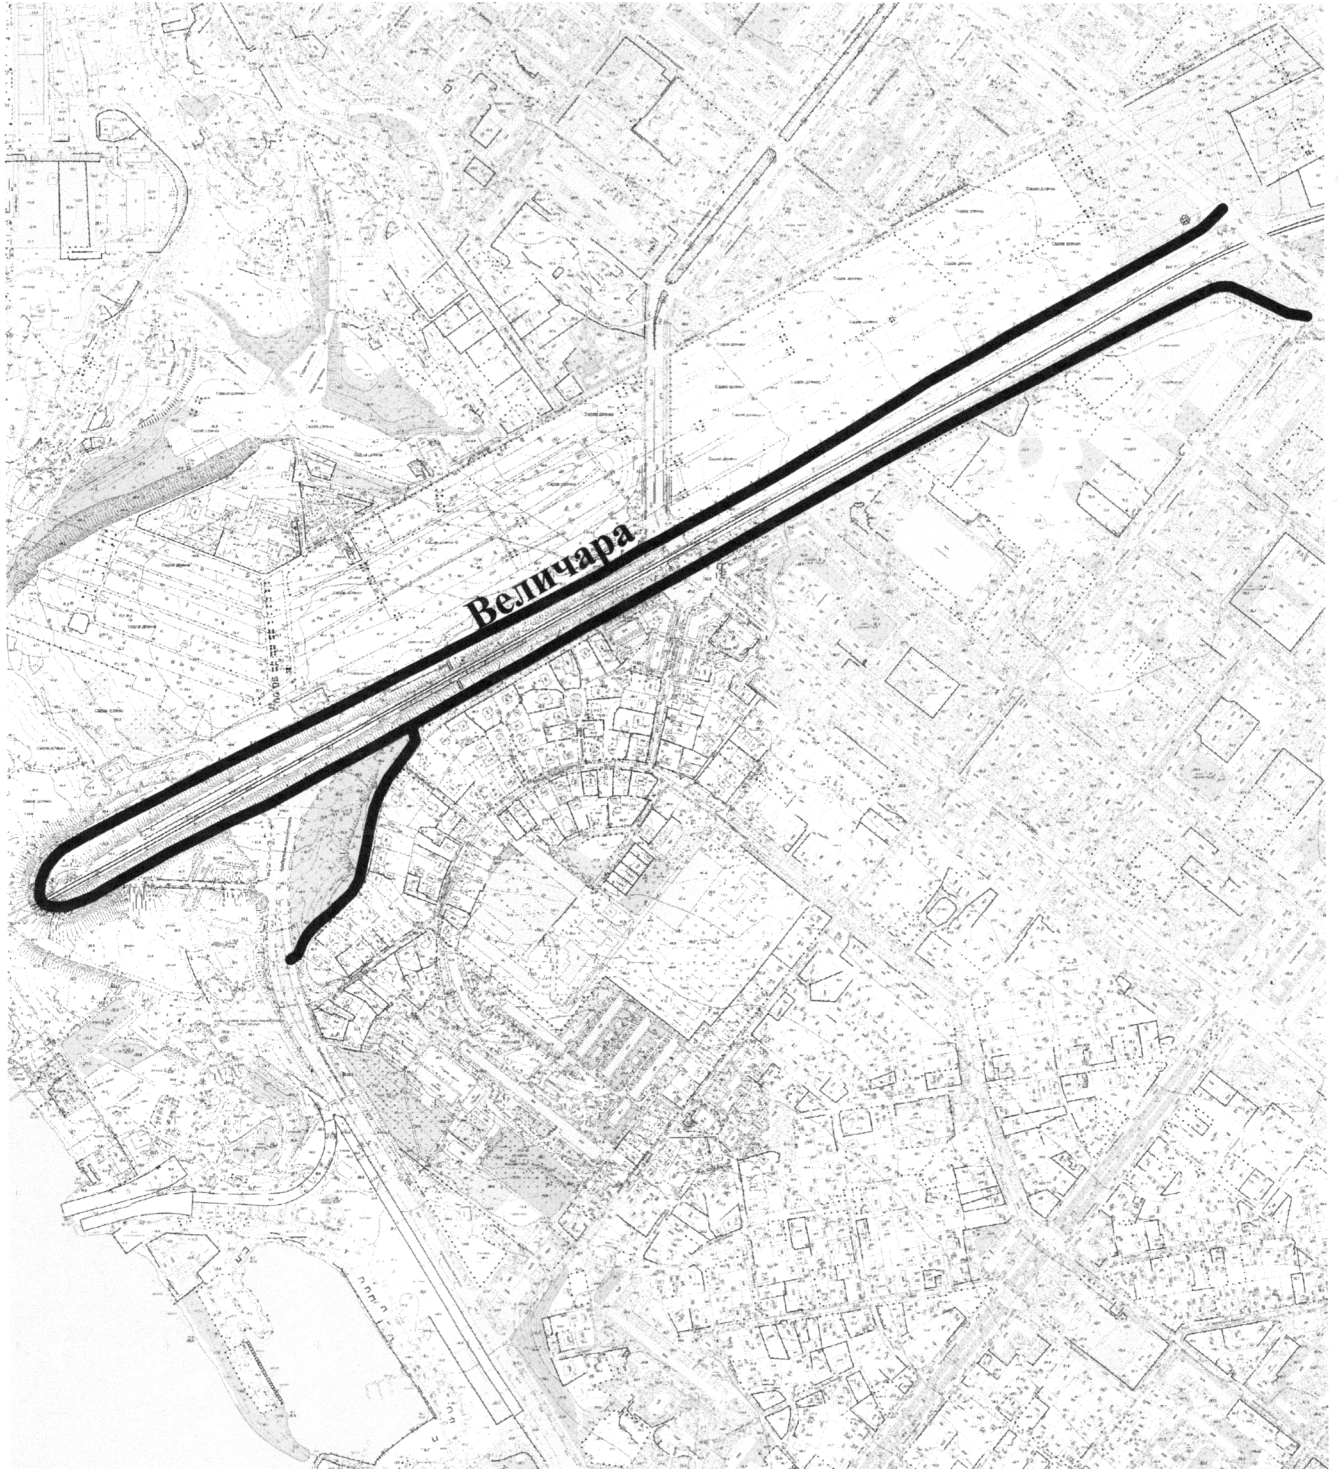

Масштаб друку 1:10 000

Секретар міської ради

Регіна ХАРЧЕНКО