


СХЕМА
розташування вулиці Абрагама Коппа
М 1:2000

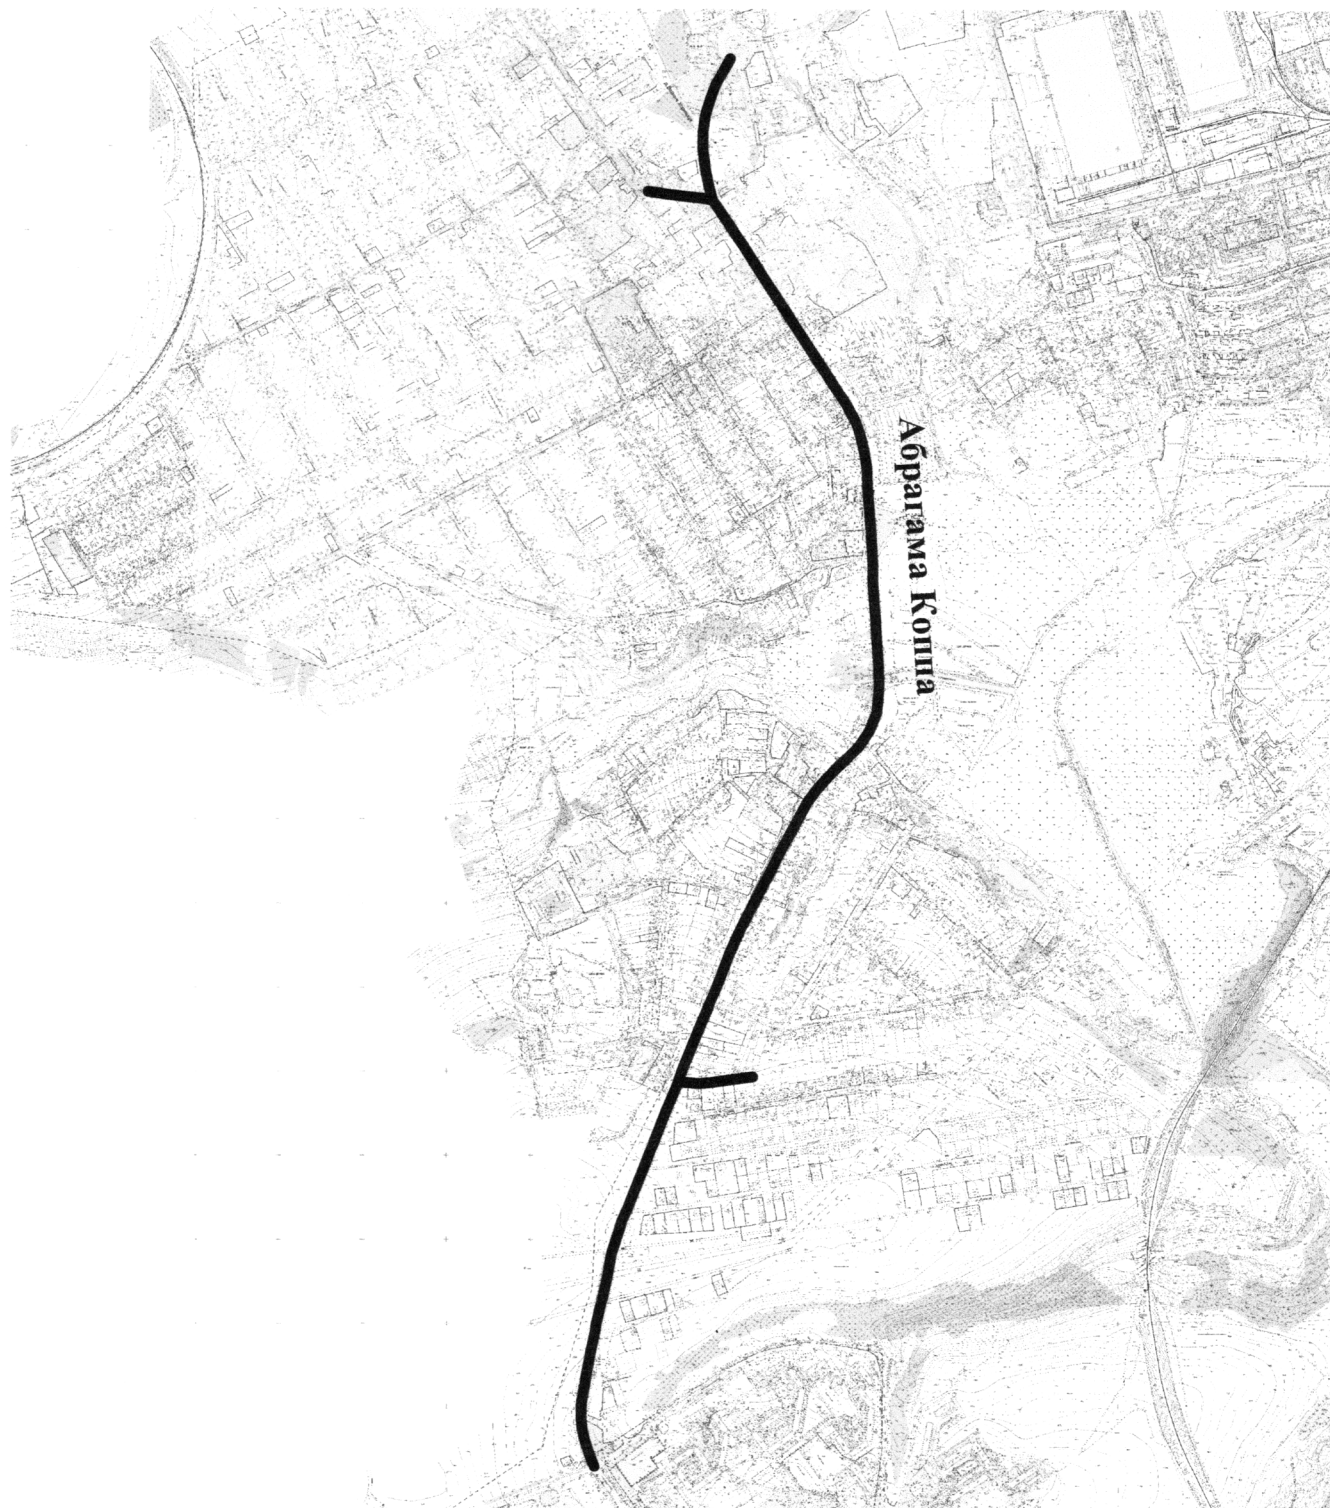

Масштаб друку 1:18 000

Секретар міської ради

Регіна ХАРЧЕНКО