

СХЕМА
розташування вулиці Прилуцької
М 1:2000




Масштаб друку 1:3 000

Секретар міської ради

Регіна ХАРЧЕНКО

СХЕМА
розташування вулиці Івана Миколайчука
М 1:2000

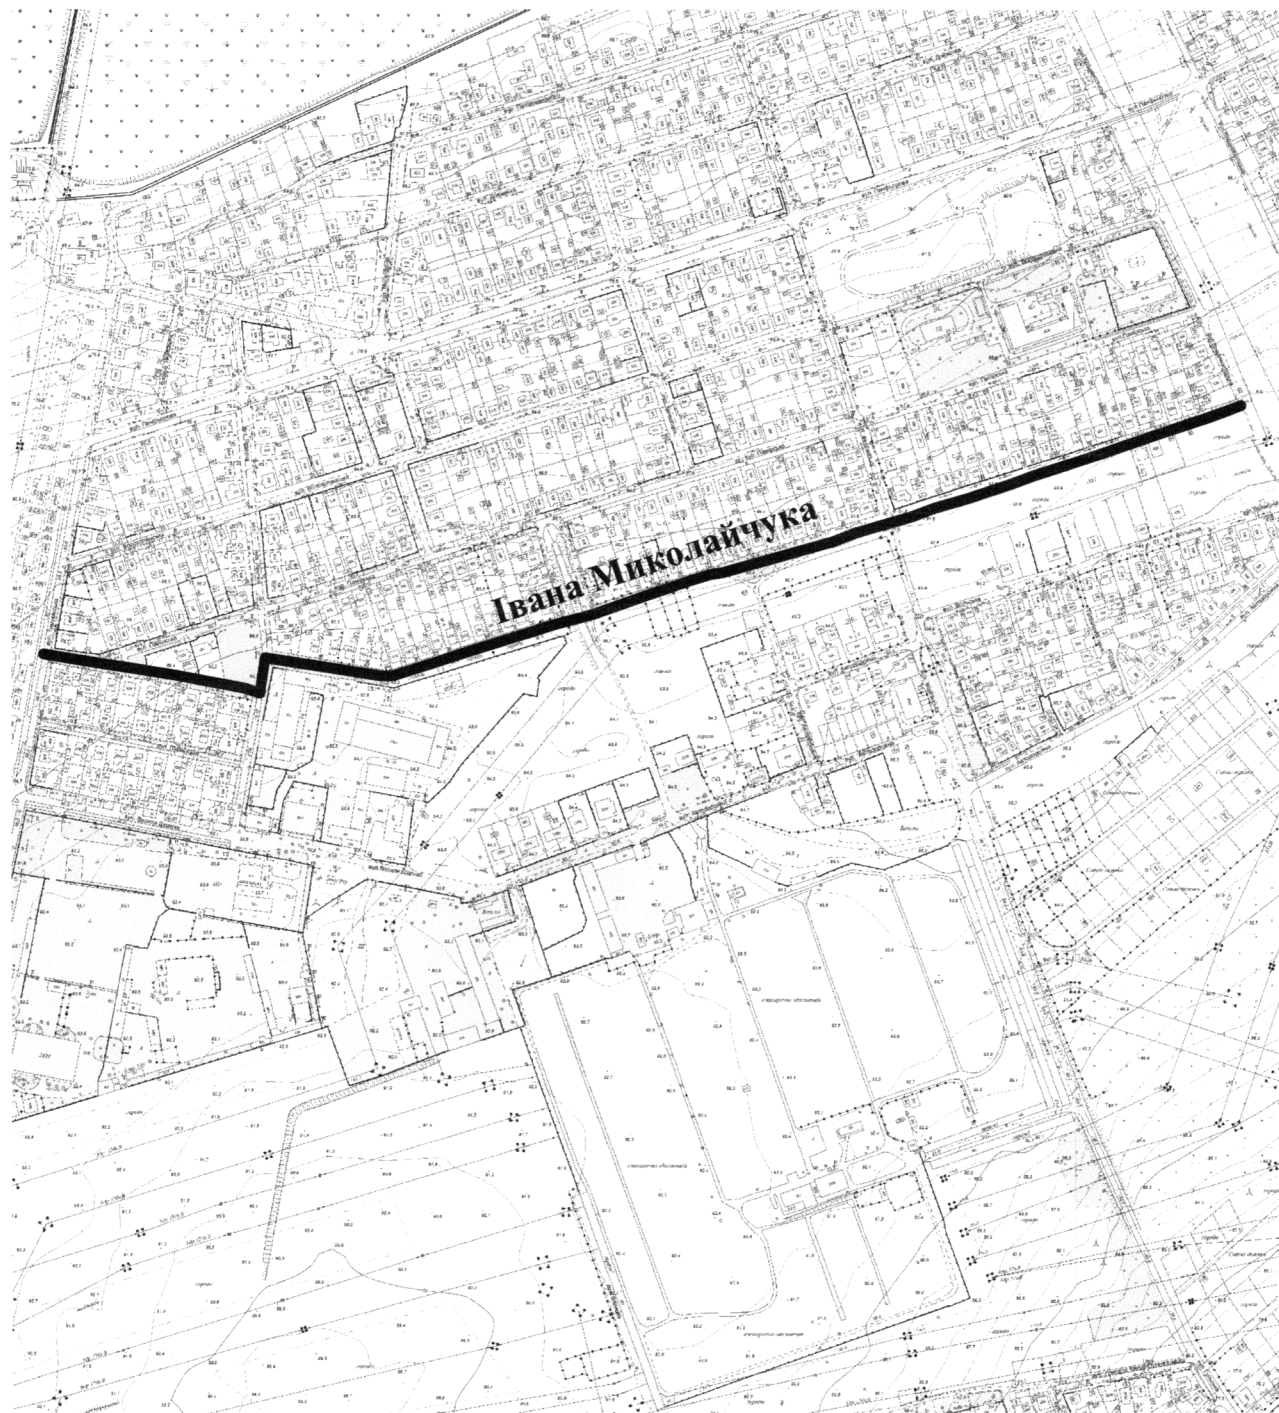

Масштаб друку 1:7 000

Секретар міської ради

Регіна ХАРЧЕНКО