


СХЕМА
розташування вулиці Івана Сошенка
М 1:2000

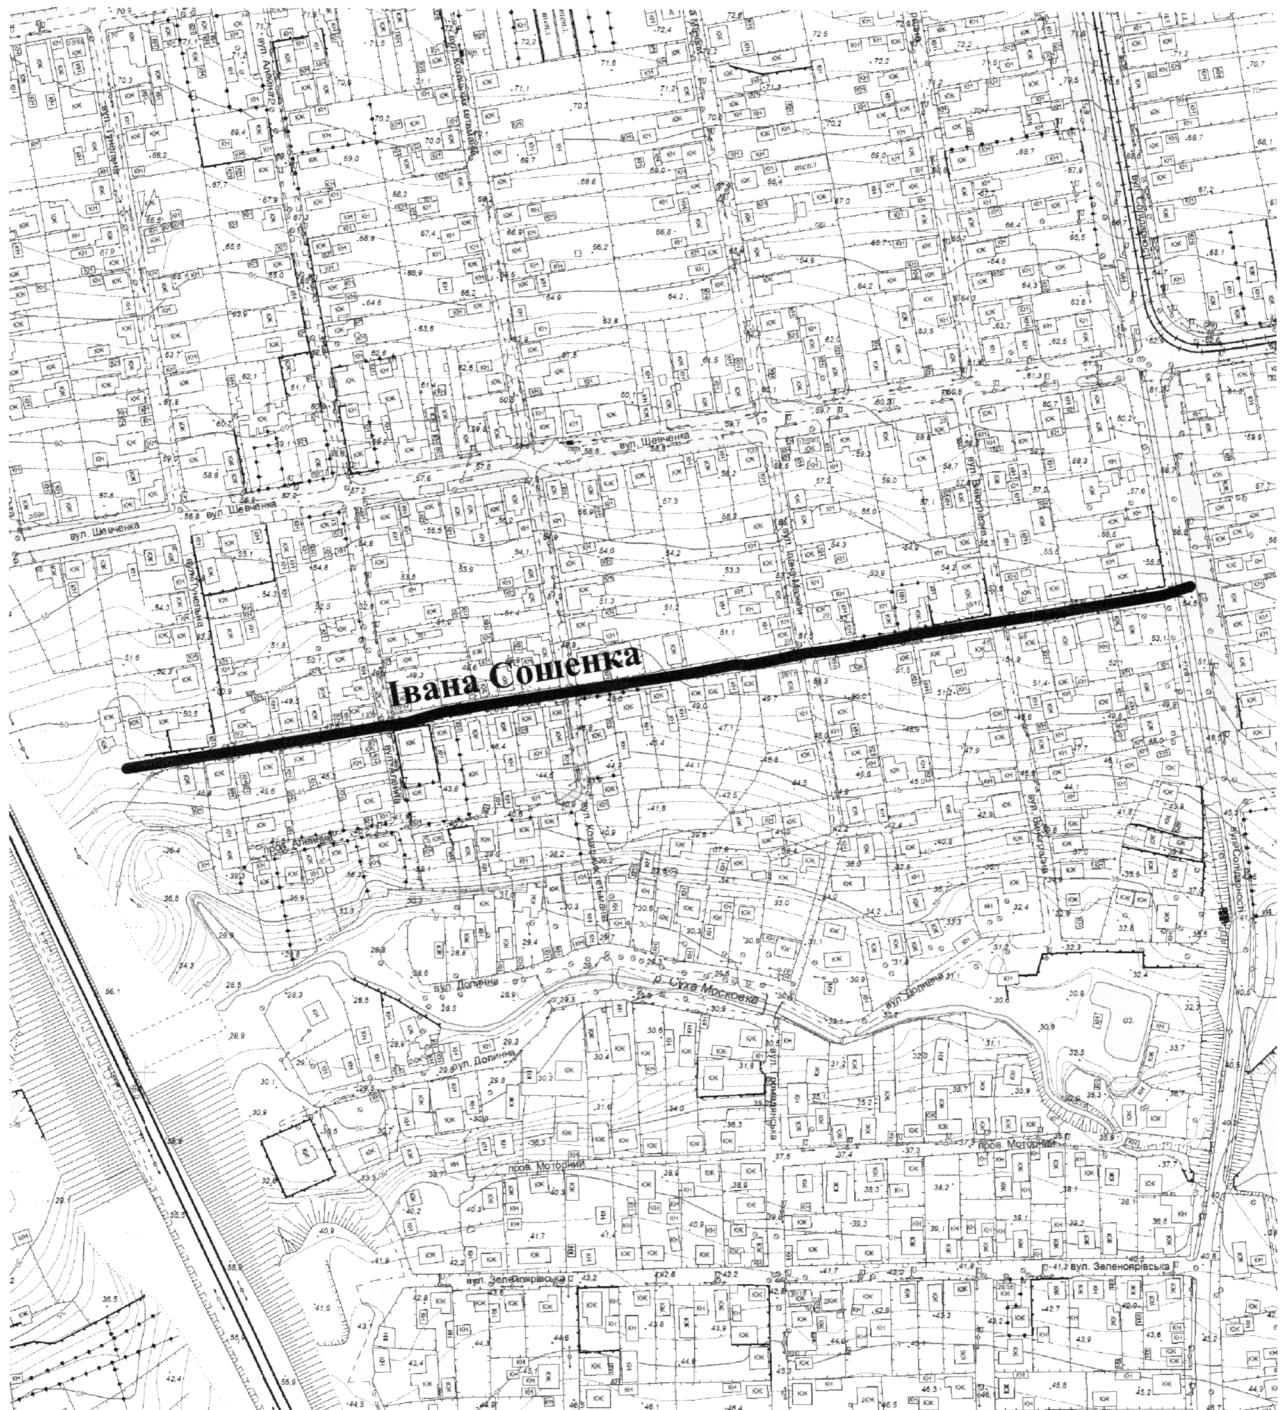

Масштаб друку 1:4 000

Секретар міської ради

Регіна ХАРЧЕНКО