


СХЕМА  
розташування провулку Лілейного  
М 1:2000

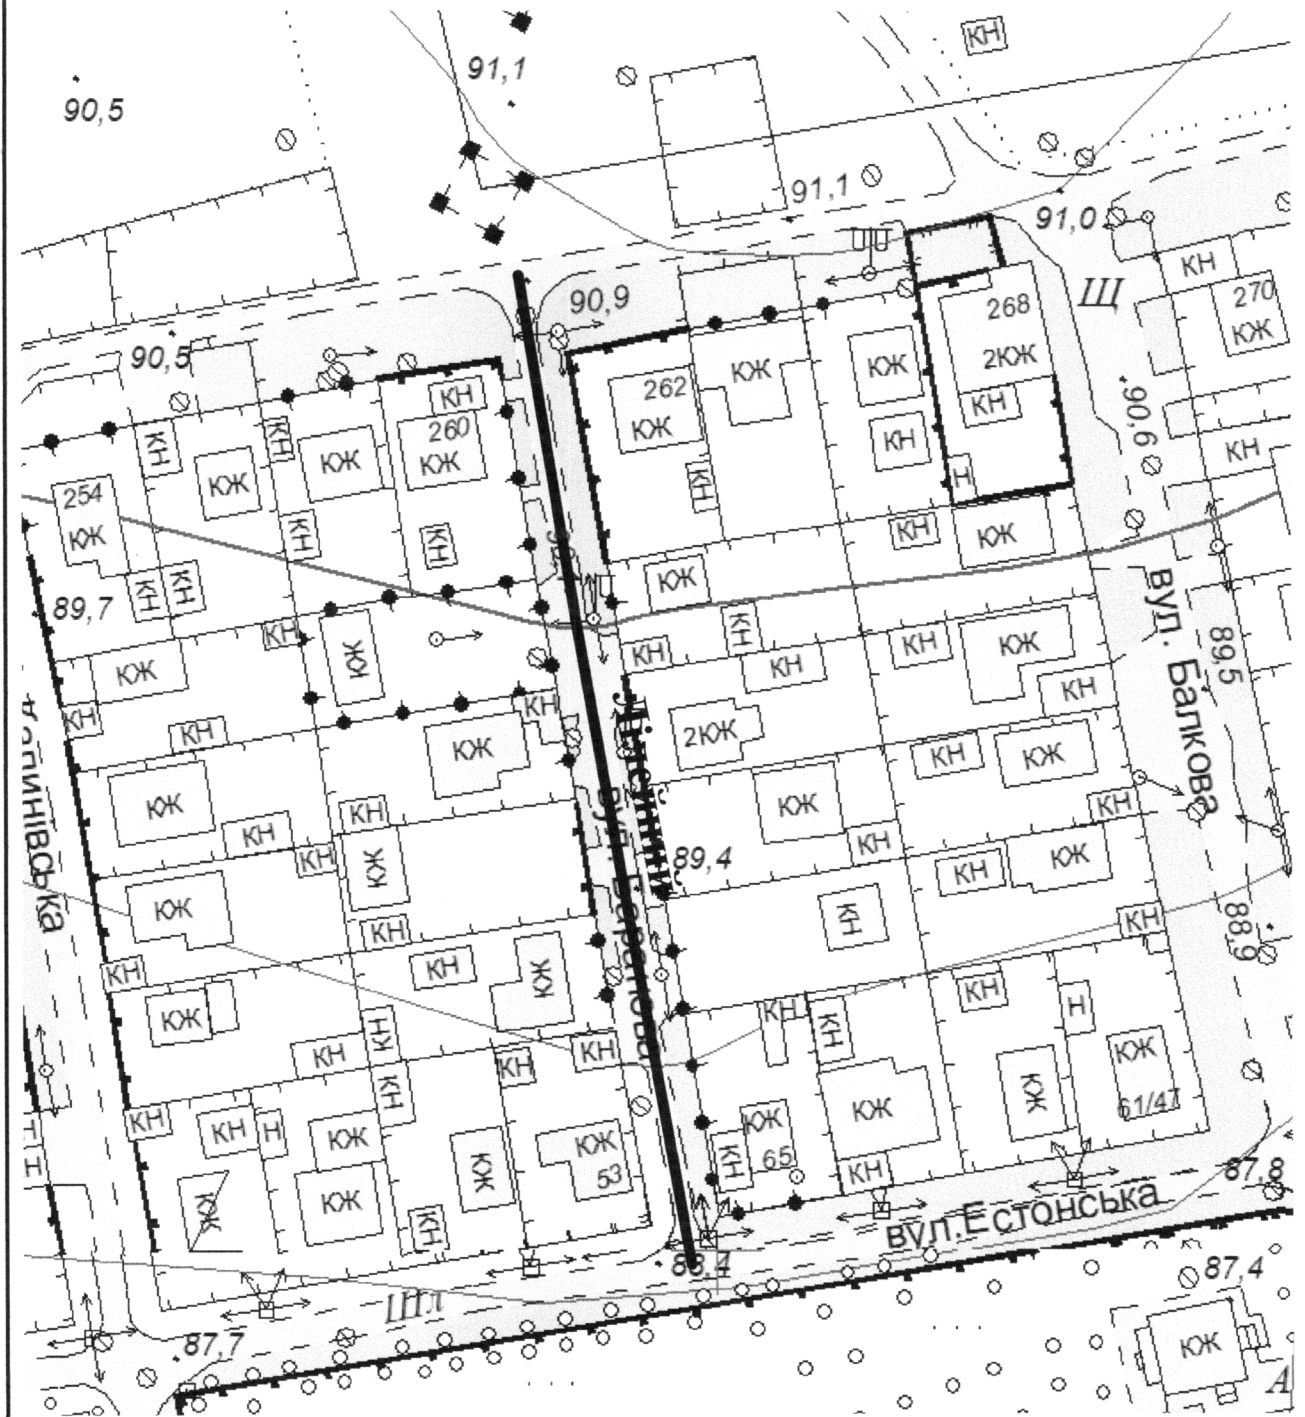

Масштаб друку 1:1 000

Секретар міської ради

Регіна ХАРЧЕНКО

СХЕМА  
розташування вулиці Олега Антонова  
М 1:2000



Масштаб друку 1:3 000

Секретар міської ради

Регіна ХАРЧЕНКО