

СХЕМА
розташування вулиці Атлантичної
М 1:2000




Масштаб друку 1:2 000

Секретар міської ради

Регіна ХАРЧЕНКО

СХЕМА
розташування вулиці Океанської
М 1:2000

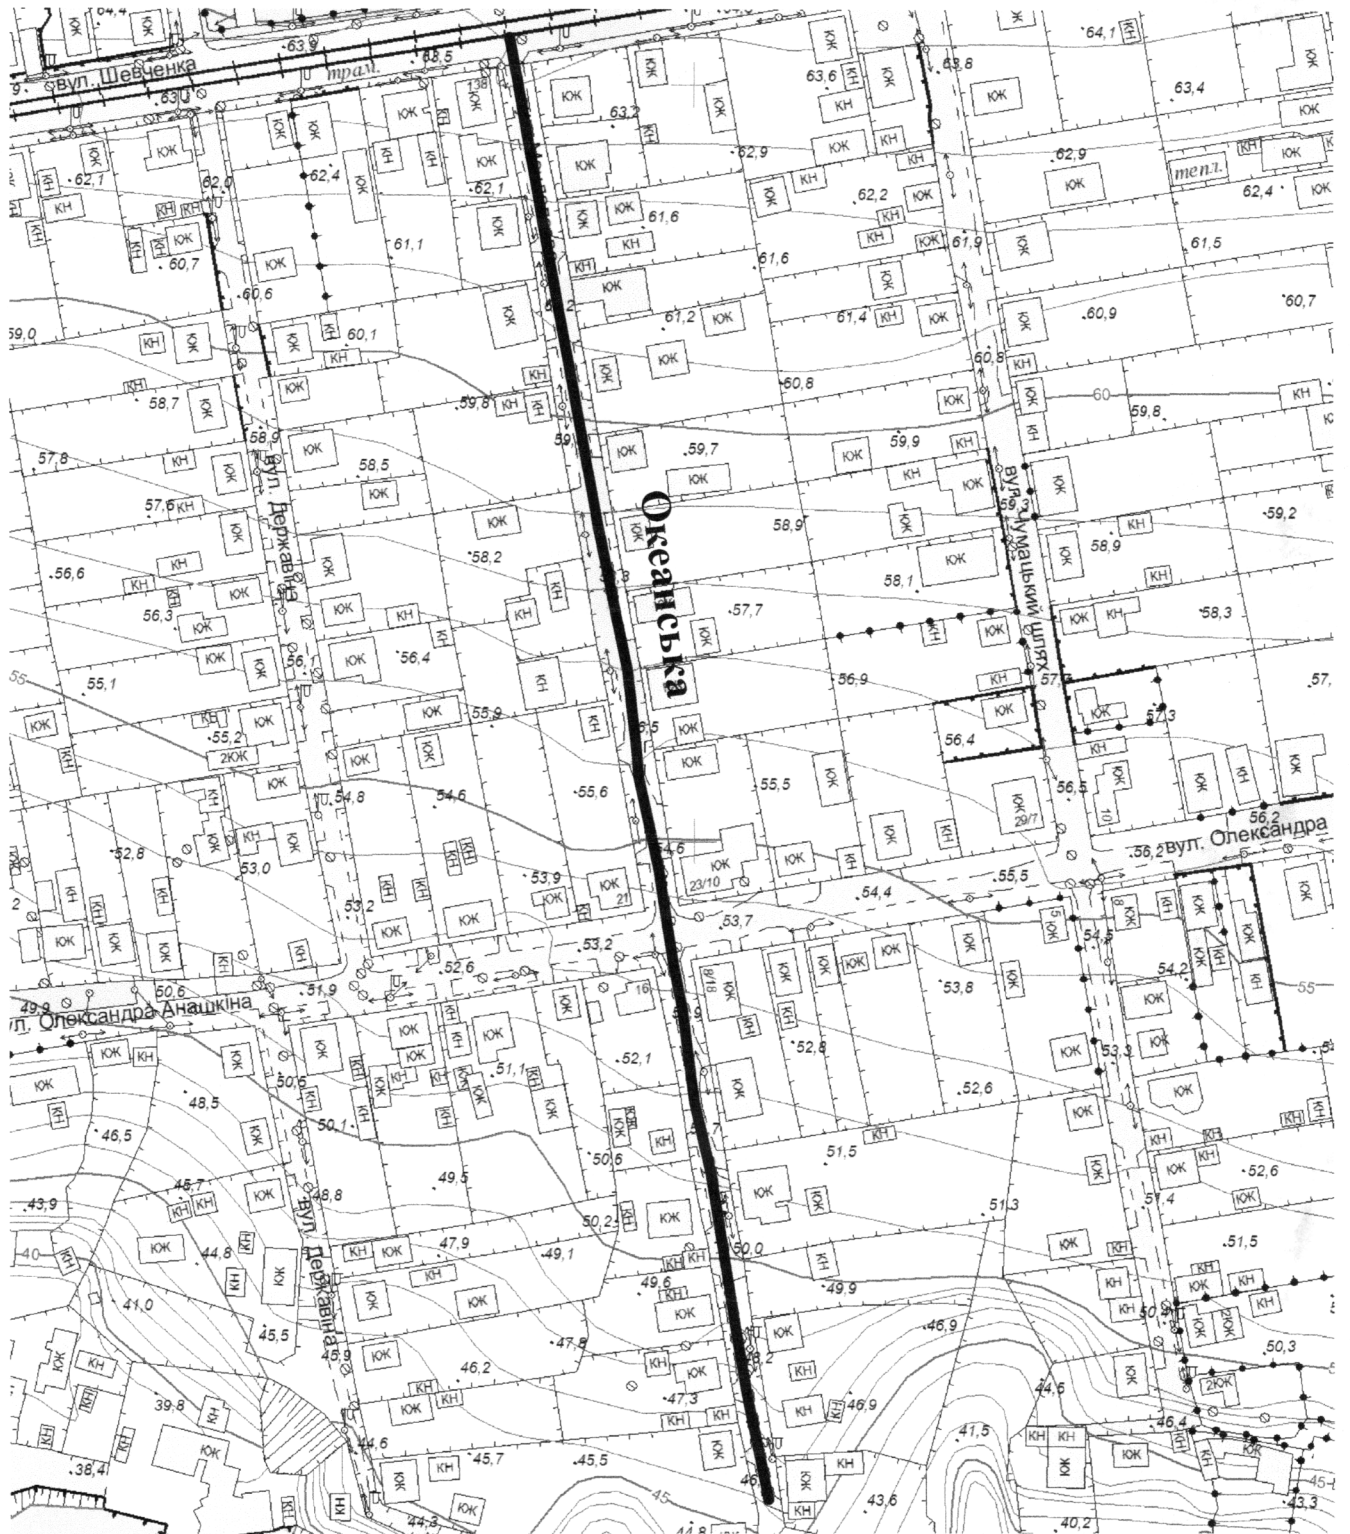

Масштаб друку 1:2 000

Секретар міської ради

Регіна ХАРЧЕНКО