


СХЕМА
розташування вулиці Звягельської
М 1:2000

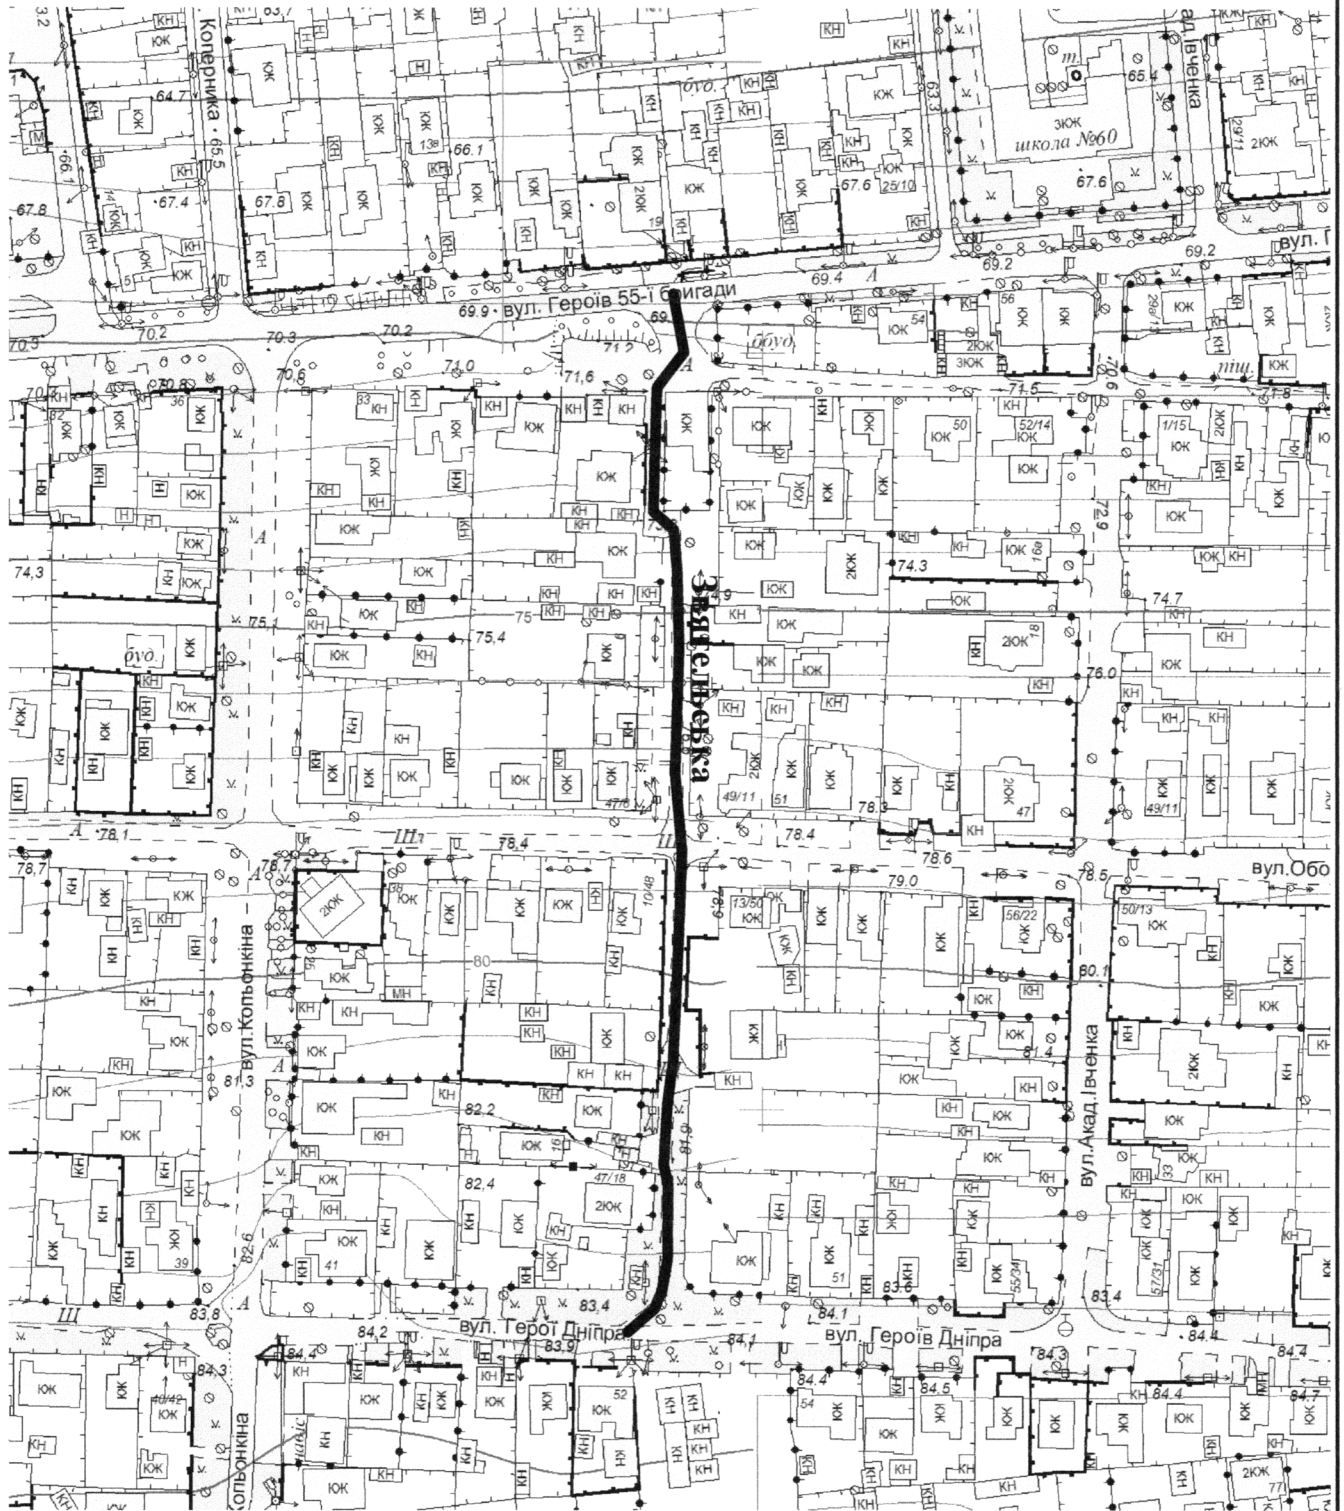

Масштаб друку 1:2 000

Секретар міської ради

Регіна ХАРЧЕНКО