


СХЕМА
розташування вулиці Катерини Білокур
М 1:2000

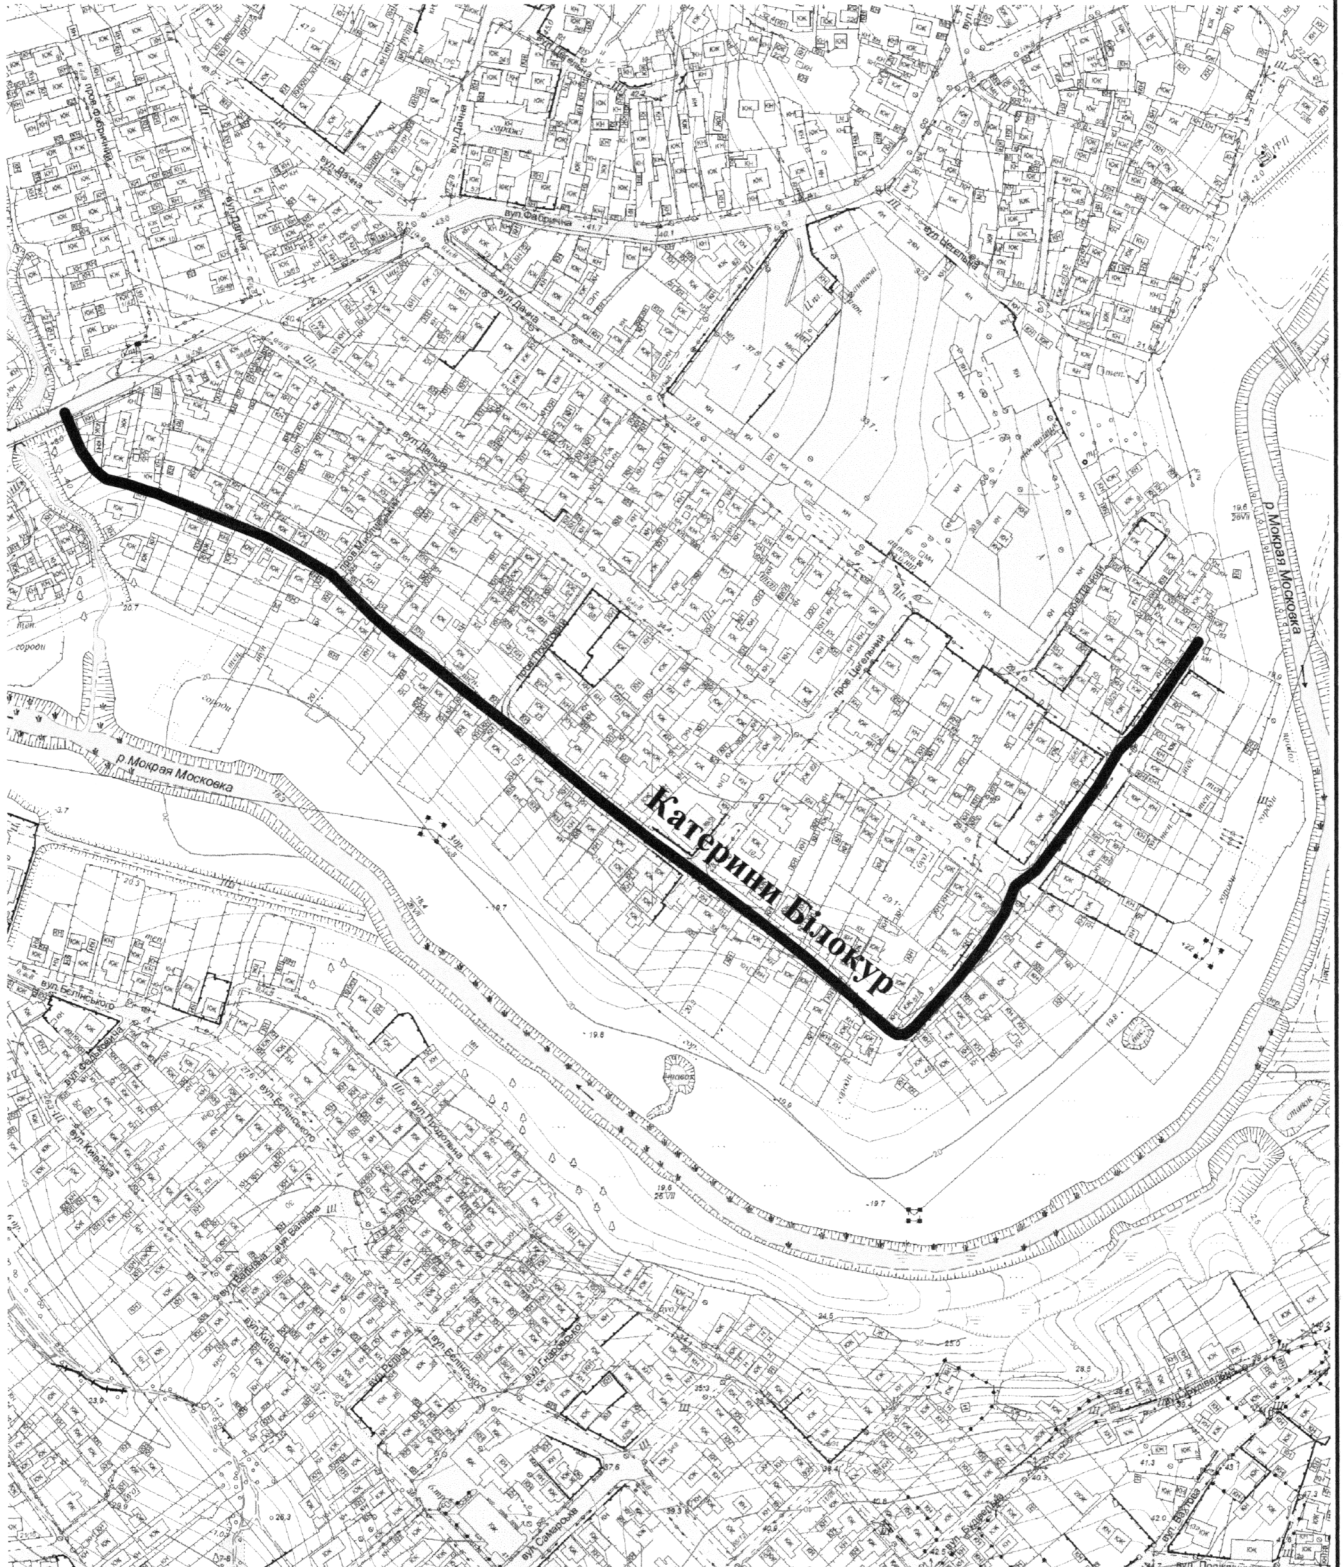

Масштаб друку 1:4 000

Секретар міської ради

Регіна ХАРЧЕНКО