


Додаток

до рішення міської ради

20.05.2024 № 192

СХЕМА
розташування вулиці Володимира Кубійовича
М 1:2000

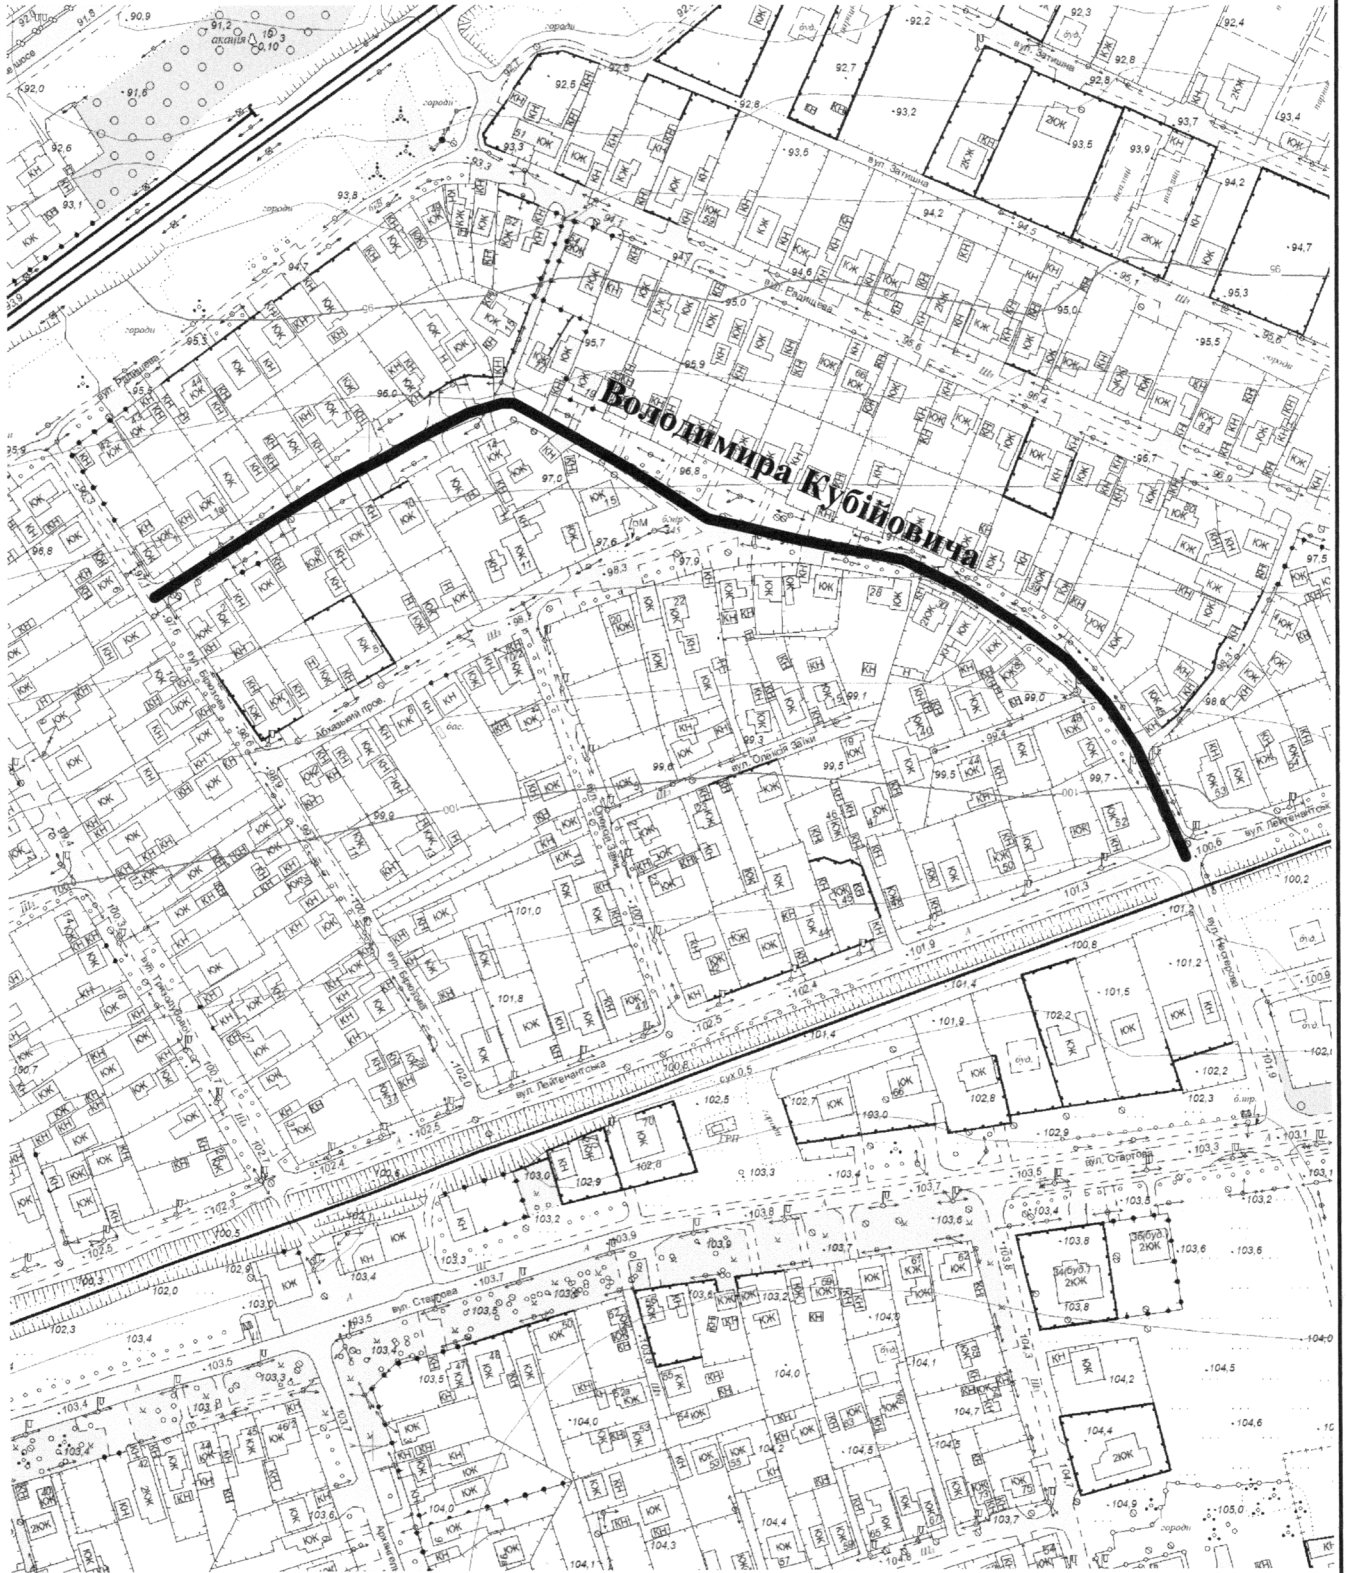

Масштаб друку 1:3 000

Секретар міської ради

Регіна ХАРЧЕНКО