



ЗАПОРІЗЬКА МІСЬКА РАДА

восьмого скликання
двадцять п'ята сесія

Р І Ш Е Н Н Я

23.10.2024

м. Запоріжжя

№ 92

**Про перейменування парку імені
Ю.О.Гагаріна на парк Міст-побратимів
у Комунарському районі
міста Запоріжжя**

Відповідно до статті 26 Закону України «Про місцеве самоврядування в Україні», враховуючи витяг з протоколу від 19.09.2024 №07 засідання робочої групи з питань міської топоніміки, Запорізька міська рада


ВИРІШИЛА:

1. Перейменувати парк імені Ю.О.Гагаріна на парк Міст-побратимів (схема додається).
2. Доручити департаменту архітектури та містобудування Запорізької міської ради внести відповідні зміни до містобудівного кадастру.
3. Рішення набирає чинності з моменту прийняття.
4. Контроль за виконанням даного рішення покласти на заступника міського голови з питань діяльності виконавчих органів ради Романа ТАРАНА та постійну депутатську комісію з питань комунальної власності, ресурсів, приватизації, архітектури та земельних відносин (Василь ПОЛЮСОВ).

Секретар міської ради

Регіна ХАРЧЕНКО

СХЕМА
розташування парку Міст-побратимів
М 1:2000

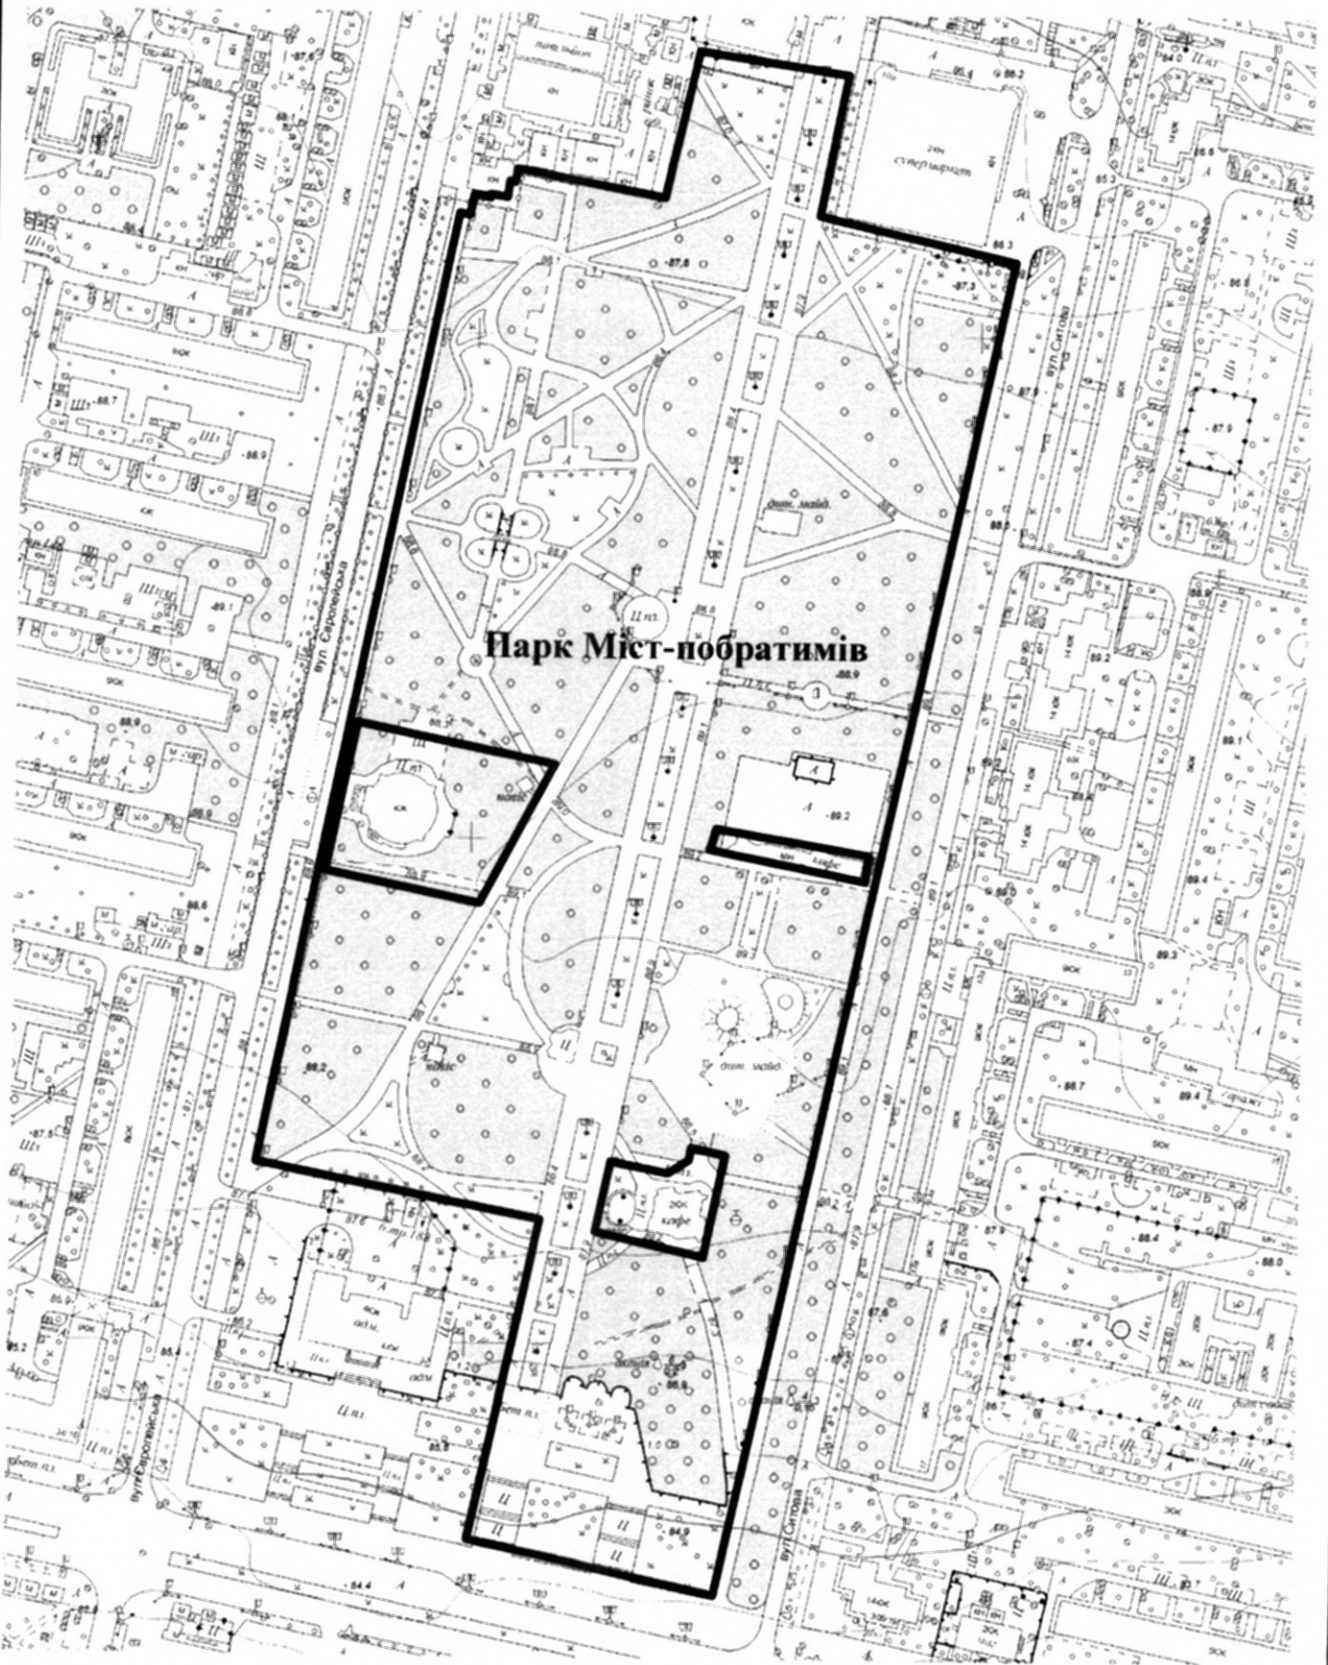

Масштаб друку 1:3 000

Секретар міської ради

Регіна ХАРЧЕНКО