



ЗАПОРІЗЬКА МІСЬКА РАДА

ВОСЬМОГО СКЛИКАННЯ

дванадцять п'ята сесія

Р І Ш Е Н Н Я

23.10.2024

м. Запоріжжя

№ 73

Про перейменування парку імені Академіка В.Я. Климова на парк Авіаторів в Шевченківському районі міста Запоріжжя

Відповідно до статті 26 Закону України «Про місцеве самоврядування в Україні», враховуючи витяг з протоколу від 11.07.2024 № 06 засідання робочої групи з питань міської топоніміки та згідно результатів опитування в трудових колективах, які тісно пов'язані з авіацією та авіапромисловістю, Запорізька міська рада


ВИРІШИЛА:

1. Перейменувати парк імені Академіка В.Я. Климова на парк Авіаторів (схема додається).
2. Доручити департаменту архітектури та містобудування Запорізької міської ради:
 - 2.1. надіслати дане рішення до Державного підприємства «Національні інформаційні системи» Міністерства юстиції України для внесення змін даних назв у словнику Єдиних і Державних реєстрів;
 - 2.2. внести відповідні зміни до містобудівного кадастру.
3. Вважати таким, що втратило чинність, рішення міської ради від 25.04.03 №13 «Про найменування площі та перейменування парку у Шевченківському районі»
4. Рішення набирає чинності з моменту прийняття.
5. Контроль за виконанням даного рішення покласти на заступника міського голови з питань діяльності виконавчих органів ради Романа ТАРАНА та постійну депутатську комісію з питань комунальної власності, ресурсів, приватизації, архітектури та земельних відносин (Василь ПОЛЮСОВ).

Секретар міської ради

Регіна ХАРЧЕНКО

СХЕМА
розташування парку Авіаторів
М 1:2000

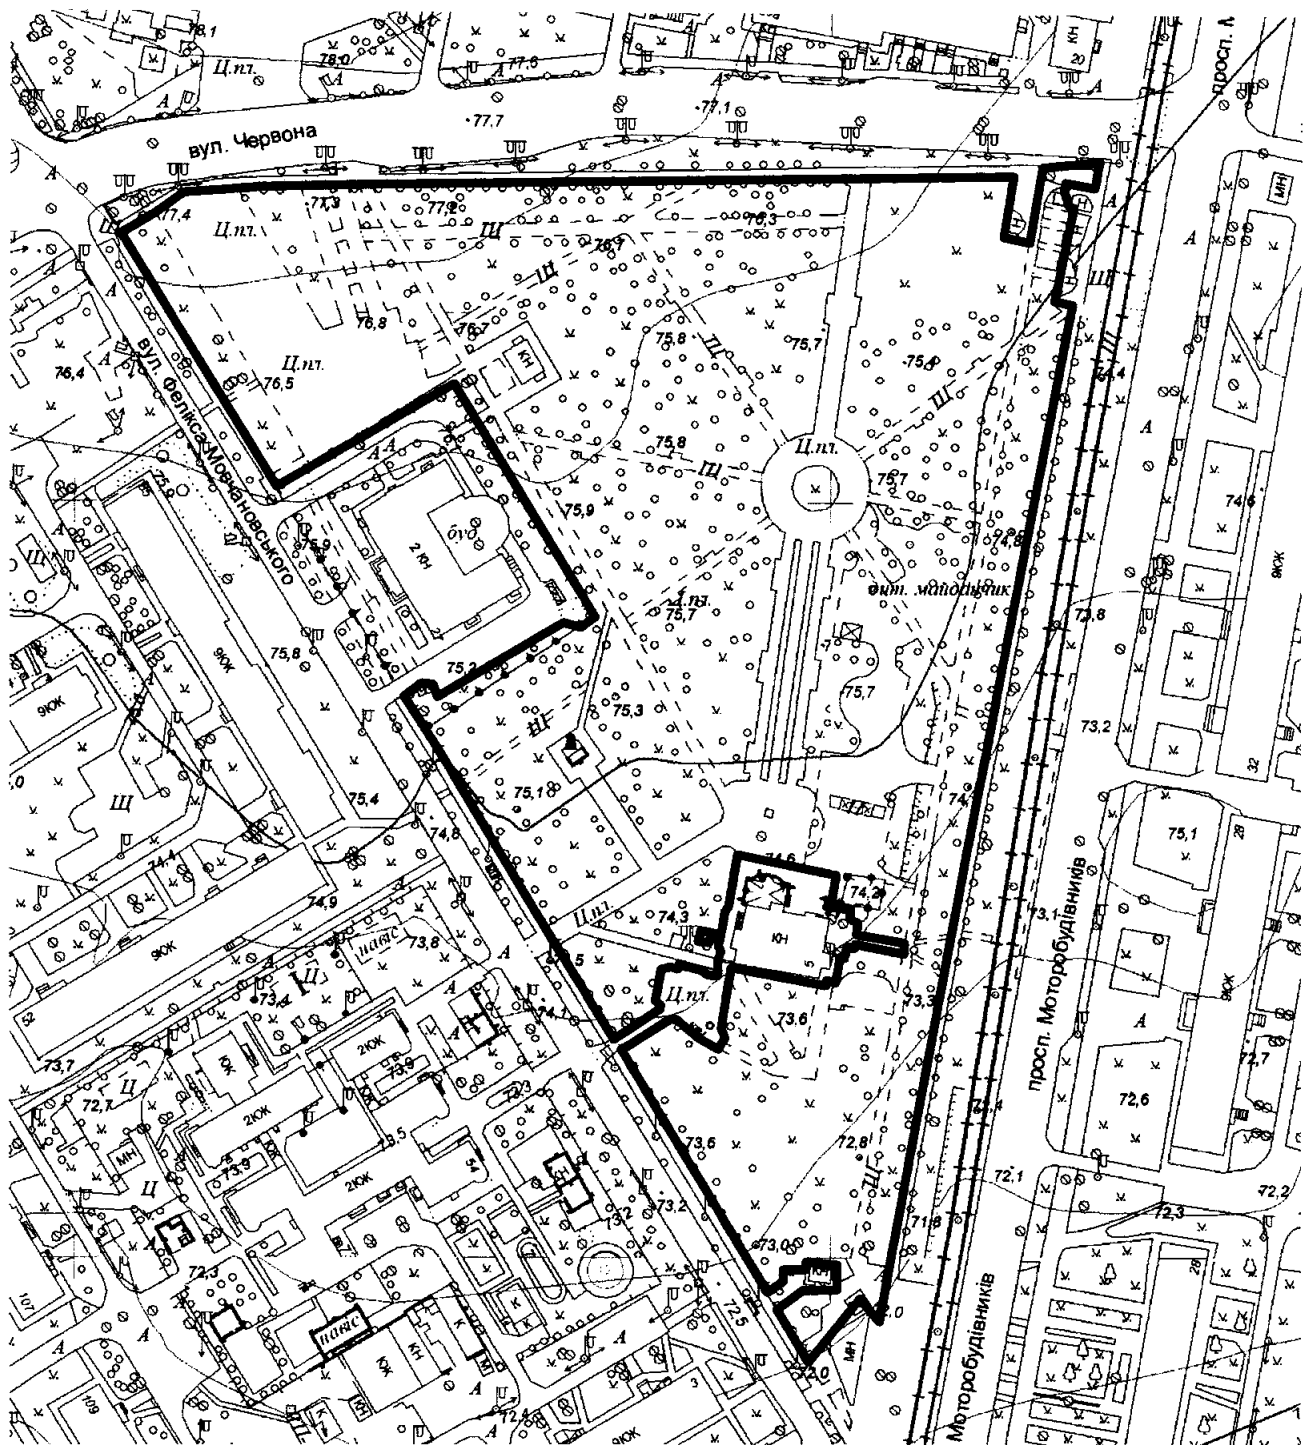

Масштаб друку 1:2 000

Секретар міської ради

Регіна ХАРЧЕНКО