



ЗАПОРІЗЬКА МІСЬКА РАДА

восьмого скликання
двадцять п'ята сесія

Р І Ш Е Н Н Я

23.10.2024

м. Запоріжжя

75
№ _____

Про перейменування вулиці Академіка В.Я. Климова на вулицю Героїв 65-ї бригади у місті Запоріжжя

Керуючись Законом України «Про місцеве самоврядування в Україні», враховуючи витяг з протоколу від 19.09.2024 № 7 засідання робочої групи з питань міської топоніміки і результати інтерактивного голосування громадськості, з метою вшанування та увіковічення пам'яті Героїв 65-ї Окремої Механізованої бригади Сухопутних військ Збройних Сил України, Запорізька міська рада

ВИРІШИЛА:

1. Перейменувати вулицю Академіка В.Я. Климова на вулицю Героїв 65-ї бригади (схема додається).

2. Внести зміни до Переліку найменувань урбанонімів на території міста Запоріжжя, затвердженого рішенням Запорізької міської ради від 29.05.2019 №38 (надалі – Перелік), а саме: строку 32 Переліку викласти в новій редакції:

32	Героїв 65-ї бригади	вулиця	Ш
----	---------------------	--------	---

3. Доручити департаменту архітектури та містобудування Запорізької міської ради:

3.1 надіслати дане рішення до Державного підприємства «Національні інформаційні системи» Міністерства юстиції України для внесення змін даних назв у словнику Єдиних і Державних реєстрів;

3.2 внести відповідні зміни до містобудівного кадастру.


4. Рішення набирає чинності з моменту прийняття.

5. Контроль за виконанням даного рішення покласти на заступника міського голови з питань діяльності виконавчих органів ради Романа ТАРАНА та постійну депутатську комісію з питань комунальної власності, ресурсів, приватизації, архітектури та земельних відносин (Василь ПОЛЮСОВ).

Секретар міської ради

Регіна ХАРЧЕНКО

СХЕМА
розташування вулиці Героїв 65-ї бригади
М 1:2000

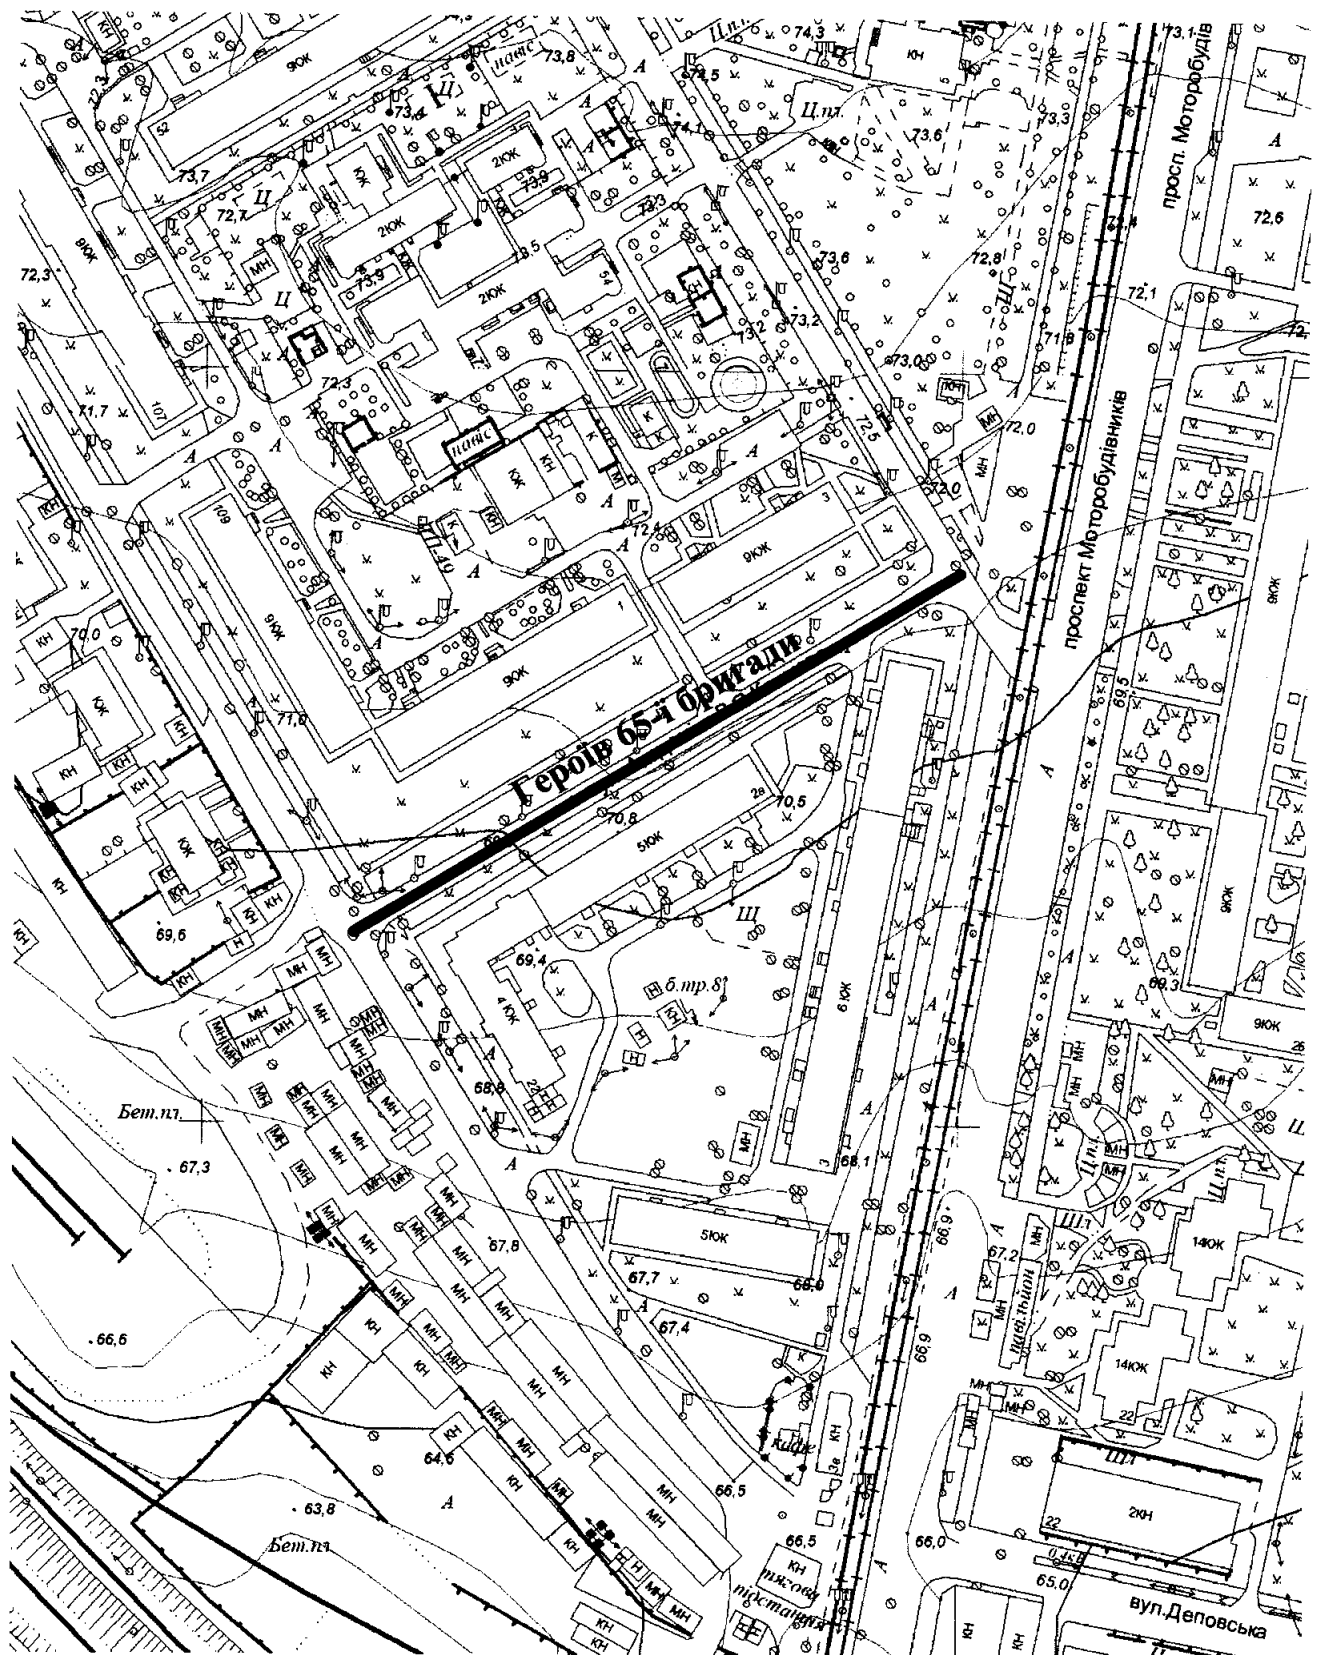

Масштаб друку 1:2 000

Секретар міської ради

Регіна ХАРЧЕНКО