**ЗАПОРІЗЬКА МІСЬКА РАДА**

восьмого скликання

сорокова сесія

# Р І Ш Е Н Н Я

28.10.2026 м. Запоріжжя № 36

**Про перейменування вулиці Військкоматської на вулицю Злагоди у місті Запоріжжя**

Відповідно до статті 26 Закону України «Про місцеве самоврядування в Україні», законів України «Про засудження та заборону пропаганди російської імперської політики в Україні і деколонізацію топонімії», «Про географічні назви», враховуючи витяг з протоколу від 06.11.2025 № 37 засідання робочої групи по створенню реєстру урбанонімів м. Запоріжжя, витяг з протоколу від 13.08.2026 № 03 засідання робочої групи з питань міської топоніміки і результати інтерактивного голосування громадськості, з метою проведення політики очищення міського простору від топонімів, що звеличують, увіковічують, пропагують або символізують російську федерацію та республіку білорусь, задля якнайшвидшого подолання наслідків російського імперського минулого і збереження національної культурної спадщини та історичної пам'яті нашої держави, Запорізька міська рада

**ВИРІШИЛА:**

1. Перейменувати вулицю Військкоматську на вулицю Злагоди (схема додається).

2. Внести зміни до Переліку найменувань урбанонімів на території міста Запоріжжя, затвердженого рішенням Запорізької міської ради від 29.05.2019 № 38 (надалі – Перелік), а саме: рядок 215 Переліку викласти в новій редакції:

| | | | |
|---|---|---|---|
| 215 | Злагоди | вулиця | Ол |

3. Доручити Департаменту архітектури та містобудування Запорізької міської ради:

3.1. Надіслати це рішення до Державного підприємства «Національні інформаційні системи» Міністерства юстиції України для внесення змін даних назв у словнику Єдиних і Державних реєстрів;

3.2. Внести відповідні зміни до містобудівного кадастру.


4. Рішення набирає чинності з моменту прийняття.

5. Контроль за виконанням цього рішення покласти на заступника міського голови з питань діяльності виконавчих органів ради відповідно до розподілу обов'язків між секретарем Запорізької міської ради, першим заступником міського голови з питань діяльності виконавчих органів ради, заступниками міського голови з питань діяльності виконавчих органів ради, заступником міського голови з питань діяльності виконавчих органів ради-керуючим справами виконавчого комітету Запорізької міської ради та постійну комісію Запорізької міської ради з питань комунальної власності, ресурсів, приватизації, архітектури та земельних відносин.

Секретар міської ради Регіна ХАРЧЕНКО

Додаток
до рішення міської ради
28.10.2026 № 36

# СХЕМА
## розташування вулиці Злагоди
## М 1:2000

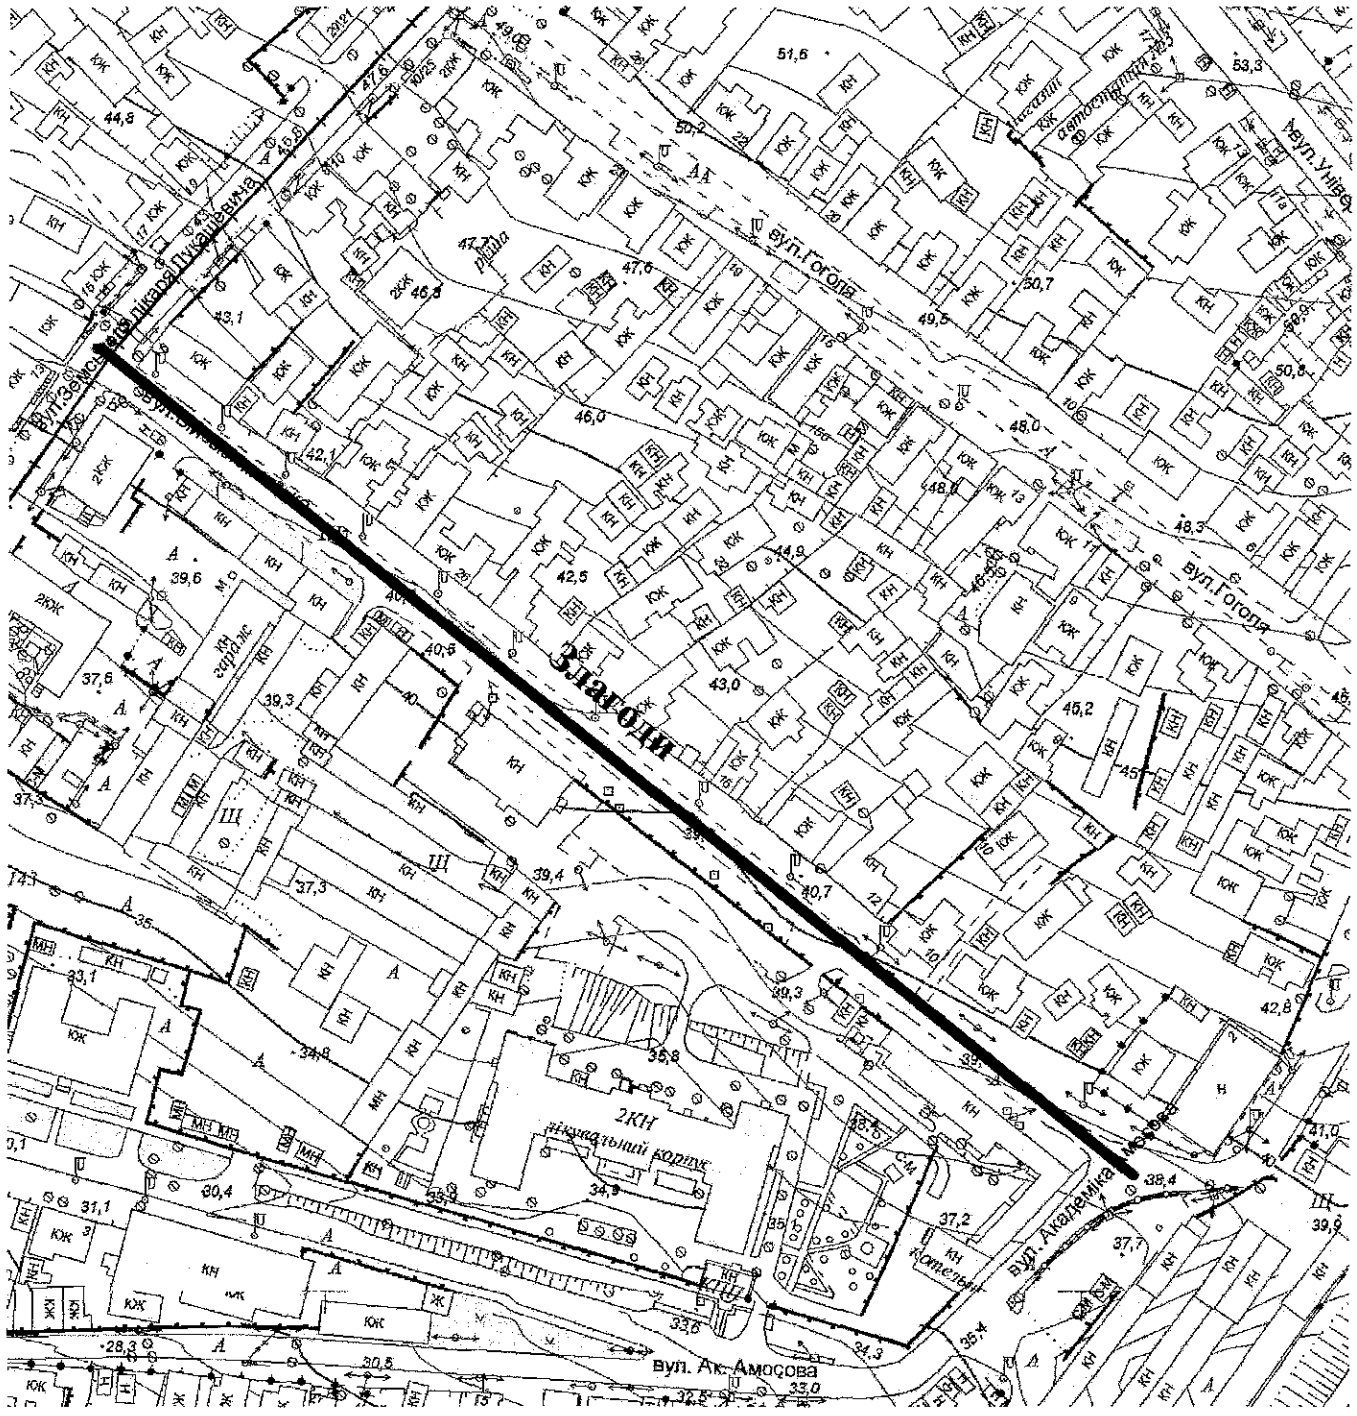


Масштаб друку 1:2 000

Секретар міської ради Регіна ХАРЧЕНКО