



План-схема поділу земельної ділянки
5123982600:01:003:0347
(згідно рішення Роздільнянської міської ради № 3459-VIII від 12.10.2023 р.)

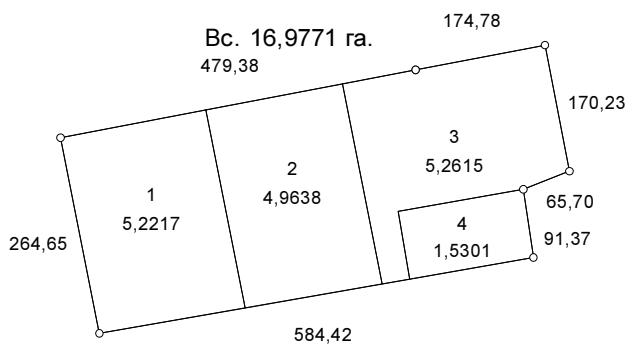


Результат поділу


Ділянка 1

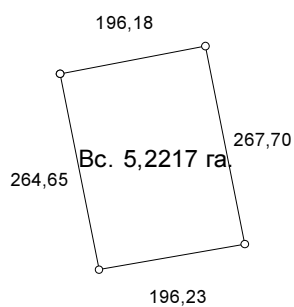


Ділянка 2

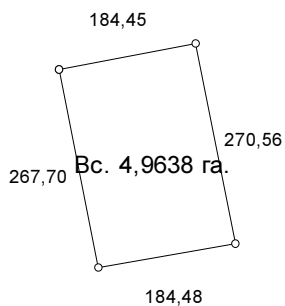

Ділянка 3

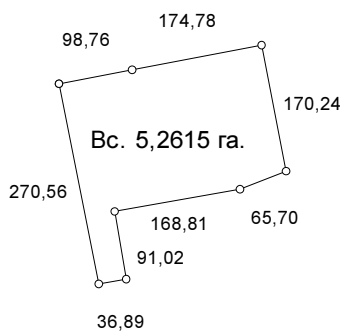

Ділянка 4

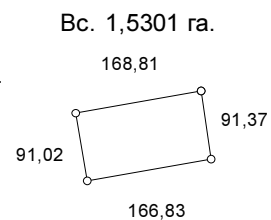

Масштаб 1 : 10000

Роздільнянський міський голова

В.О. Шовкалюк

Директор підприємства

С. І. Карасік

Інженер-землевпорядник

В.О. Балан