


ВИКОПЮВАННЯ

з проекту "Генеральний план села Бузова
Києво-Святошинського району Київської області"
М 1:5000

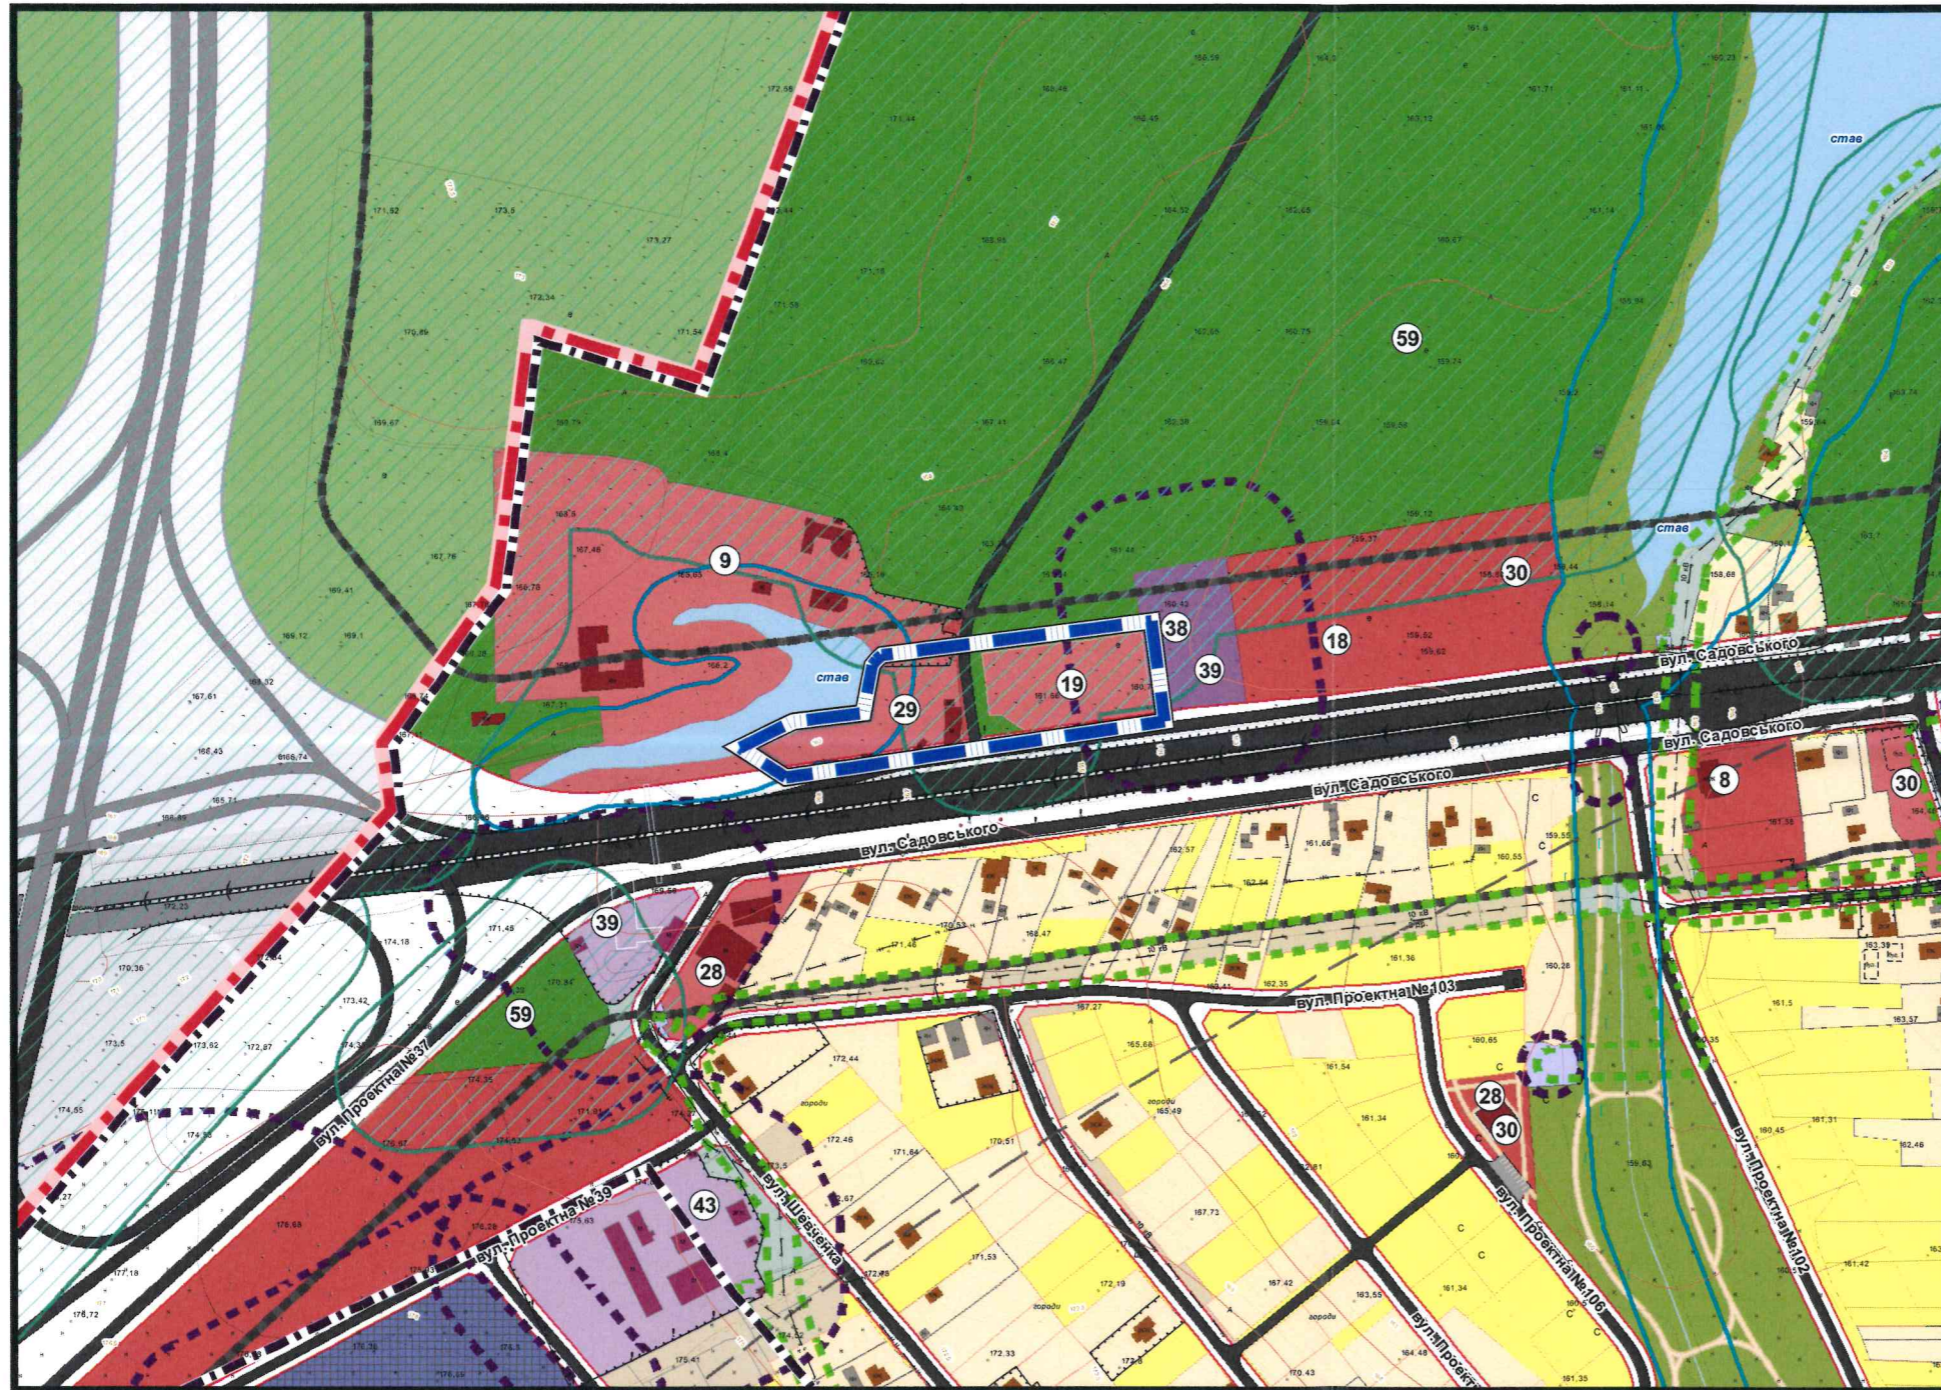

УМОВНІ ПОЗНАЧЕННЯ:

МЕЖІ:

ІСНУЮЧІ:	ПРОЕКТНІ:	
		розробки ДПТ
		межа с. Бузова

ТЕРИТОРІЇ:

		Садибної житлової забудови
		Громадської забудови
		Землі Держлісгоспу
		Зелених насаджень загального користування
		Комунально-складські
		Головних споруд інженерної інфраструктури
		Водних поверхонь

ТРАНСПОРТНОЇ ІНФРАСТРУКТУРИ:

		Вулиці і дороги з твердим покриттям
		Межа відводу дороги М-06 Київ-Чоп

ПЛАНУВАЛЬНИХ ОБМЕЖЬ:

		Санітарно-захисні зони
		Зона акустичного дискомфорту
		Охоронні зони
		Відстань до стіни лісу згідно протипожежних вимог
		Пропозиції щодо встановлення прибережно-захисних смуг

ЕКСПЛІКАЦІЯ:

- 8. Пологовий будинок "Адоніс"
- 9. Реабілітаційний центр для дітей "Азовець"
- 18. Готель
- 19. Багатофункціональний громадський центр
- 25. Пам'ятний знак на місці розстрілу фашистами воїнів Радянської армії та мирних громадян (пам'ятка історії місцевого значення)
- 28. Заклад торгівлі
- 29. Ринок
- 30. Підприємство громадського харчування
- 38. Станція технічного обслуговування
- 39. Автомобільно-заправний комплекс
- 43. Складські приміщення
- 59. Землі Держлісгоспу

ПОГОДЖЕНО:

Начальник відділу
містобудування та архітектури



Світлана ГОЛОВАТЕНКО