



Схема розташування території детального плану території в системі планувальної структури населеного пункту

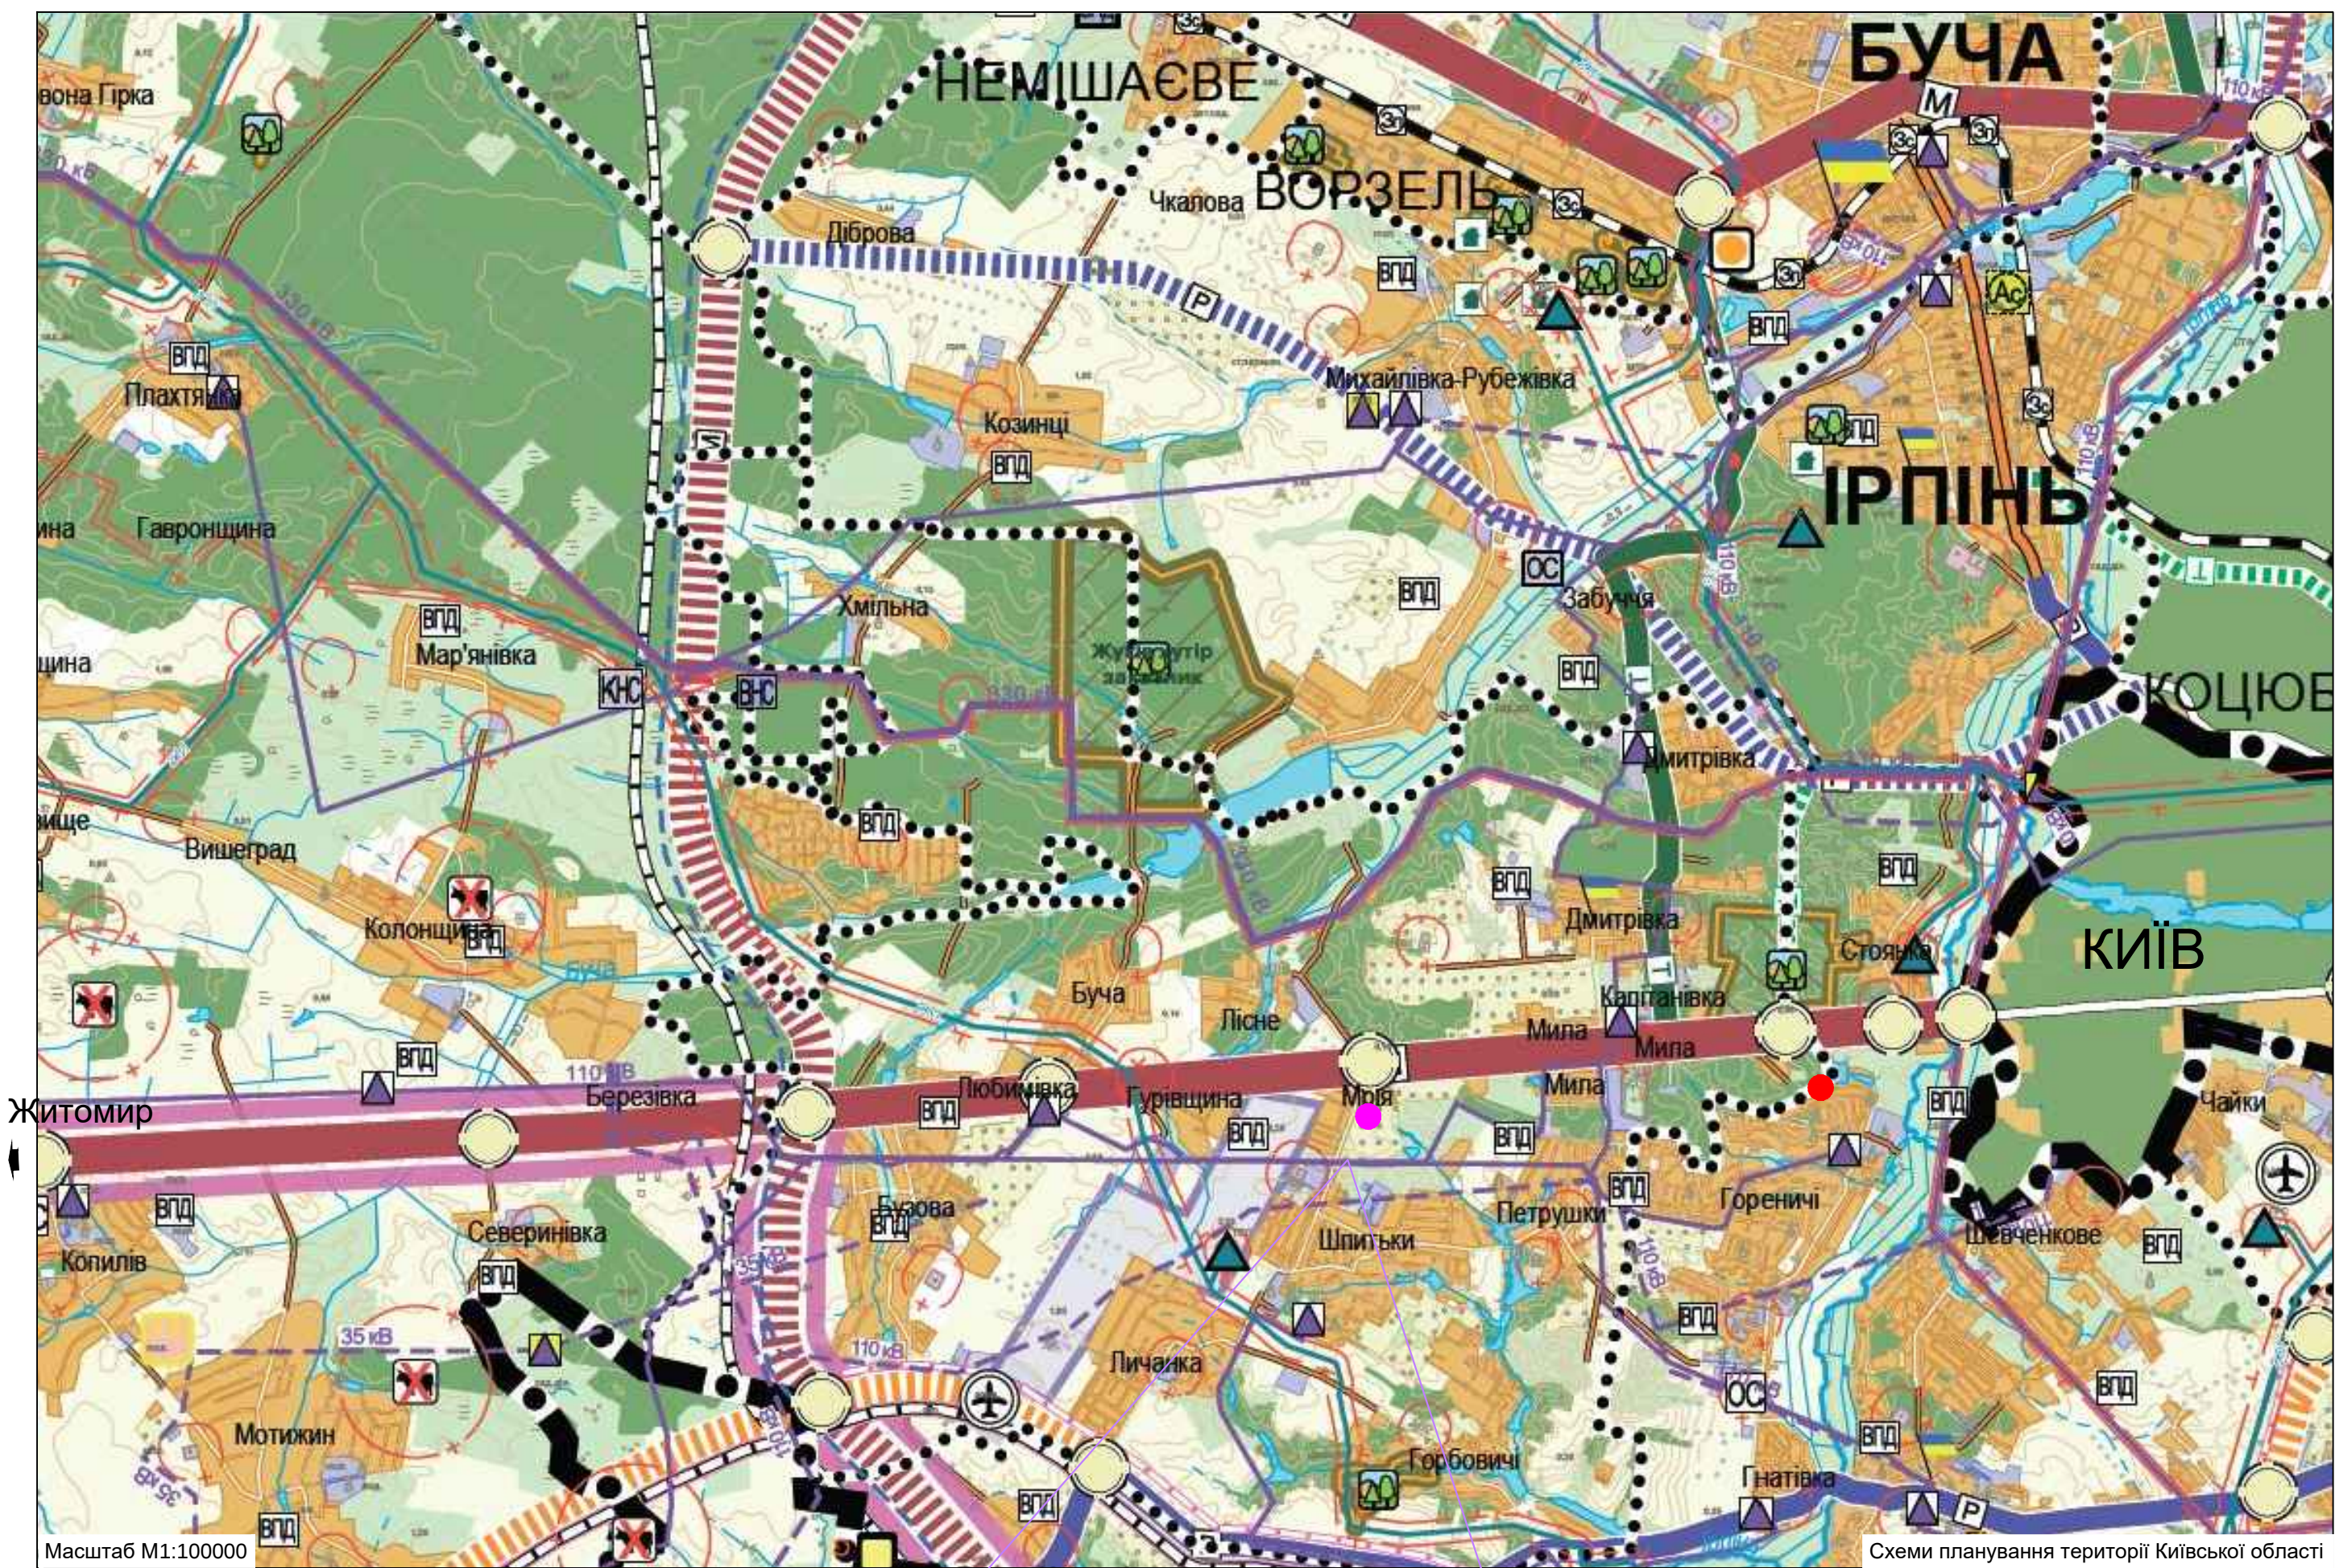

Схеми планування території Київської області

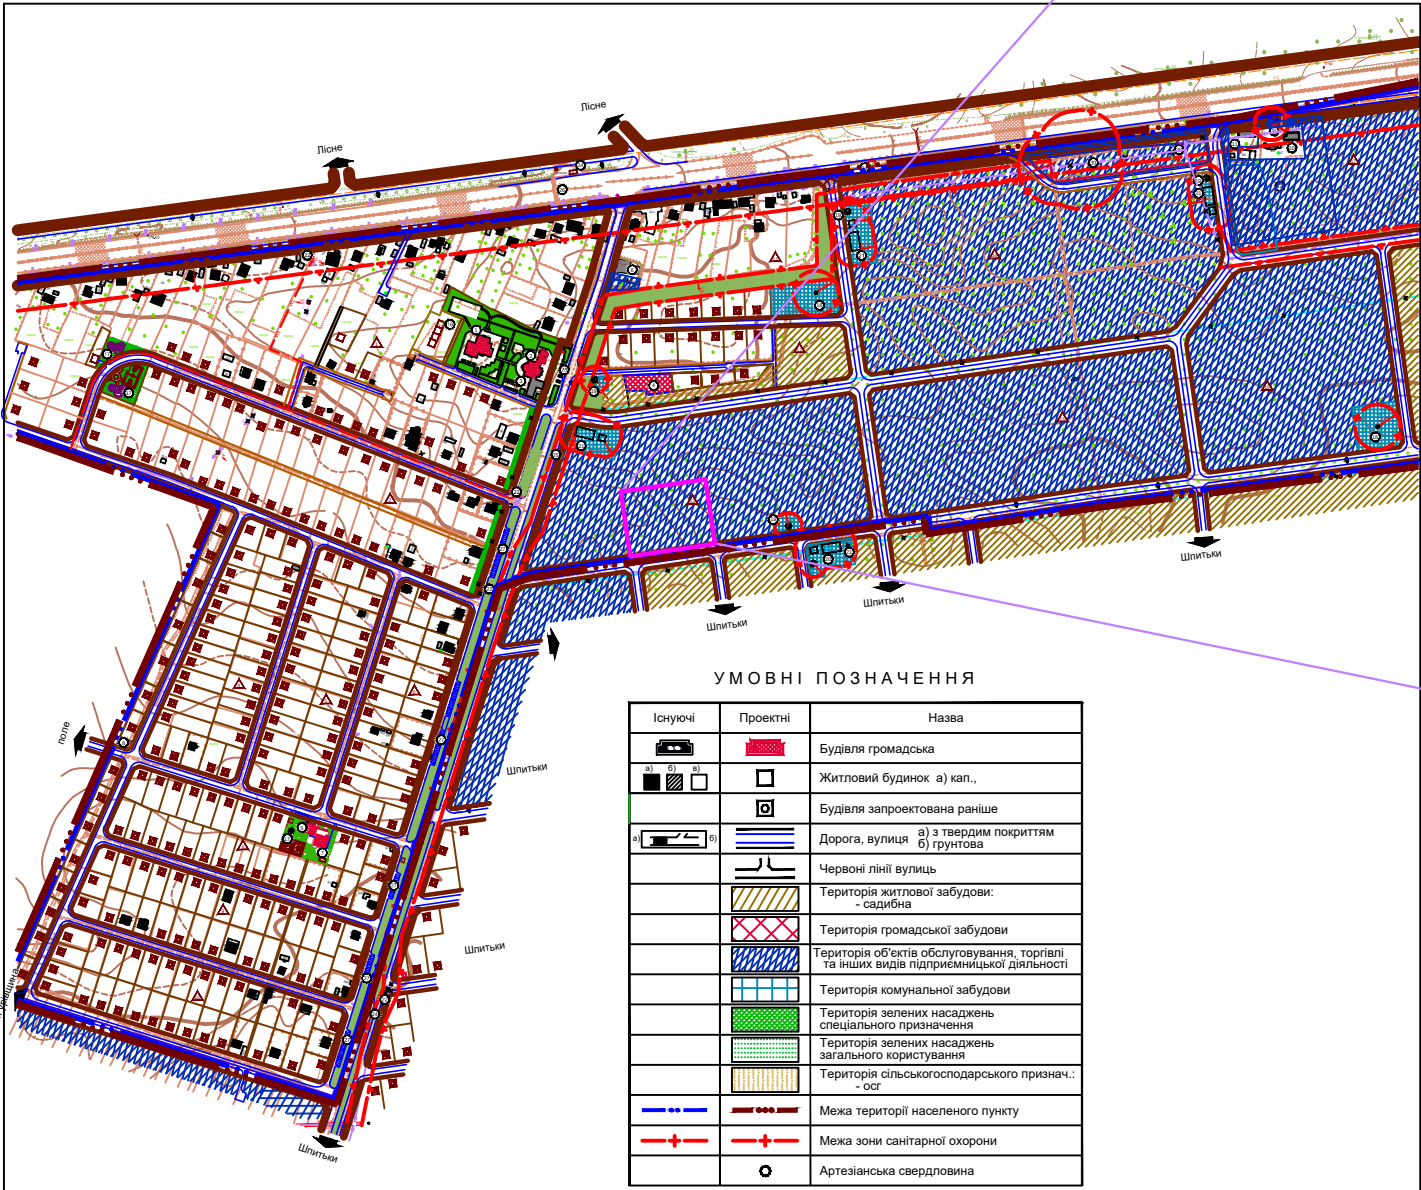

Генеральний план с.Мрія Бучанського району Київської області

Масштаб М1:10000



Схема адміністративно-територіального устрою Бучанського району

П Р И М І Т К И

Креслення марки ГП розроблено за матеріалами Генерального плану с.Мрія, Схеми планування території Київської області та Схеми адміністративно-територіального устрою Бучанського району



Територія розроблення детального плану

						08-24 - ДПТ		
						Дмитрівська сільська рада Бучанського району Київської області		
Зм.	Кільк.	Аркуш	Недок.	Підпис	Дата	«Детальний план території для розміщення логістичного центру в с. Мрія Бучанського району Київської області»	Стадія	Аркуш
ГАП	Бегаль					Схема розташування території детального плану території в системі планувальної структури населеного пункту	ДПТ	1
ГП	Пронько							11
						ТОВ "ІНСТИТУТ ПРОСТОРОВОГО ПЛАНУВАННЯ ТЕРИТОРІЙ"		