


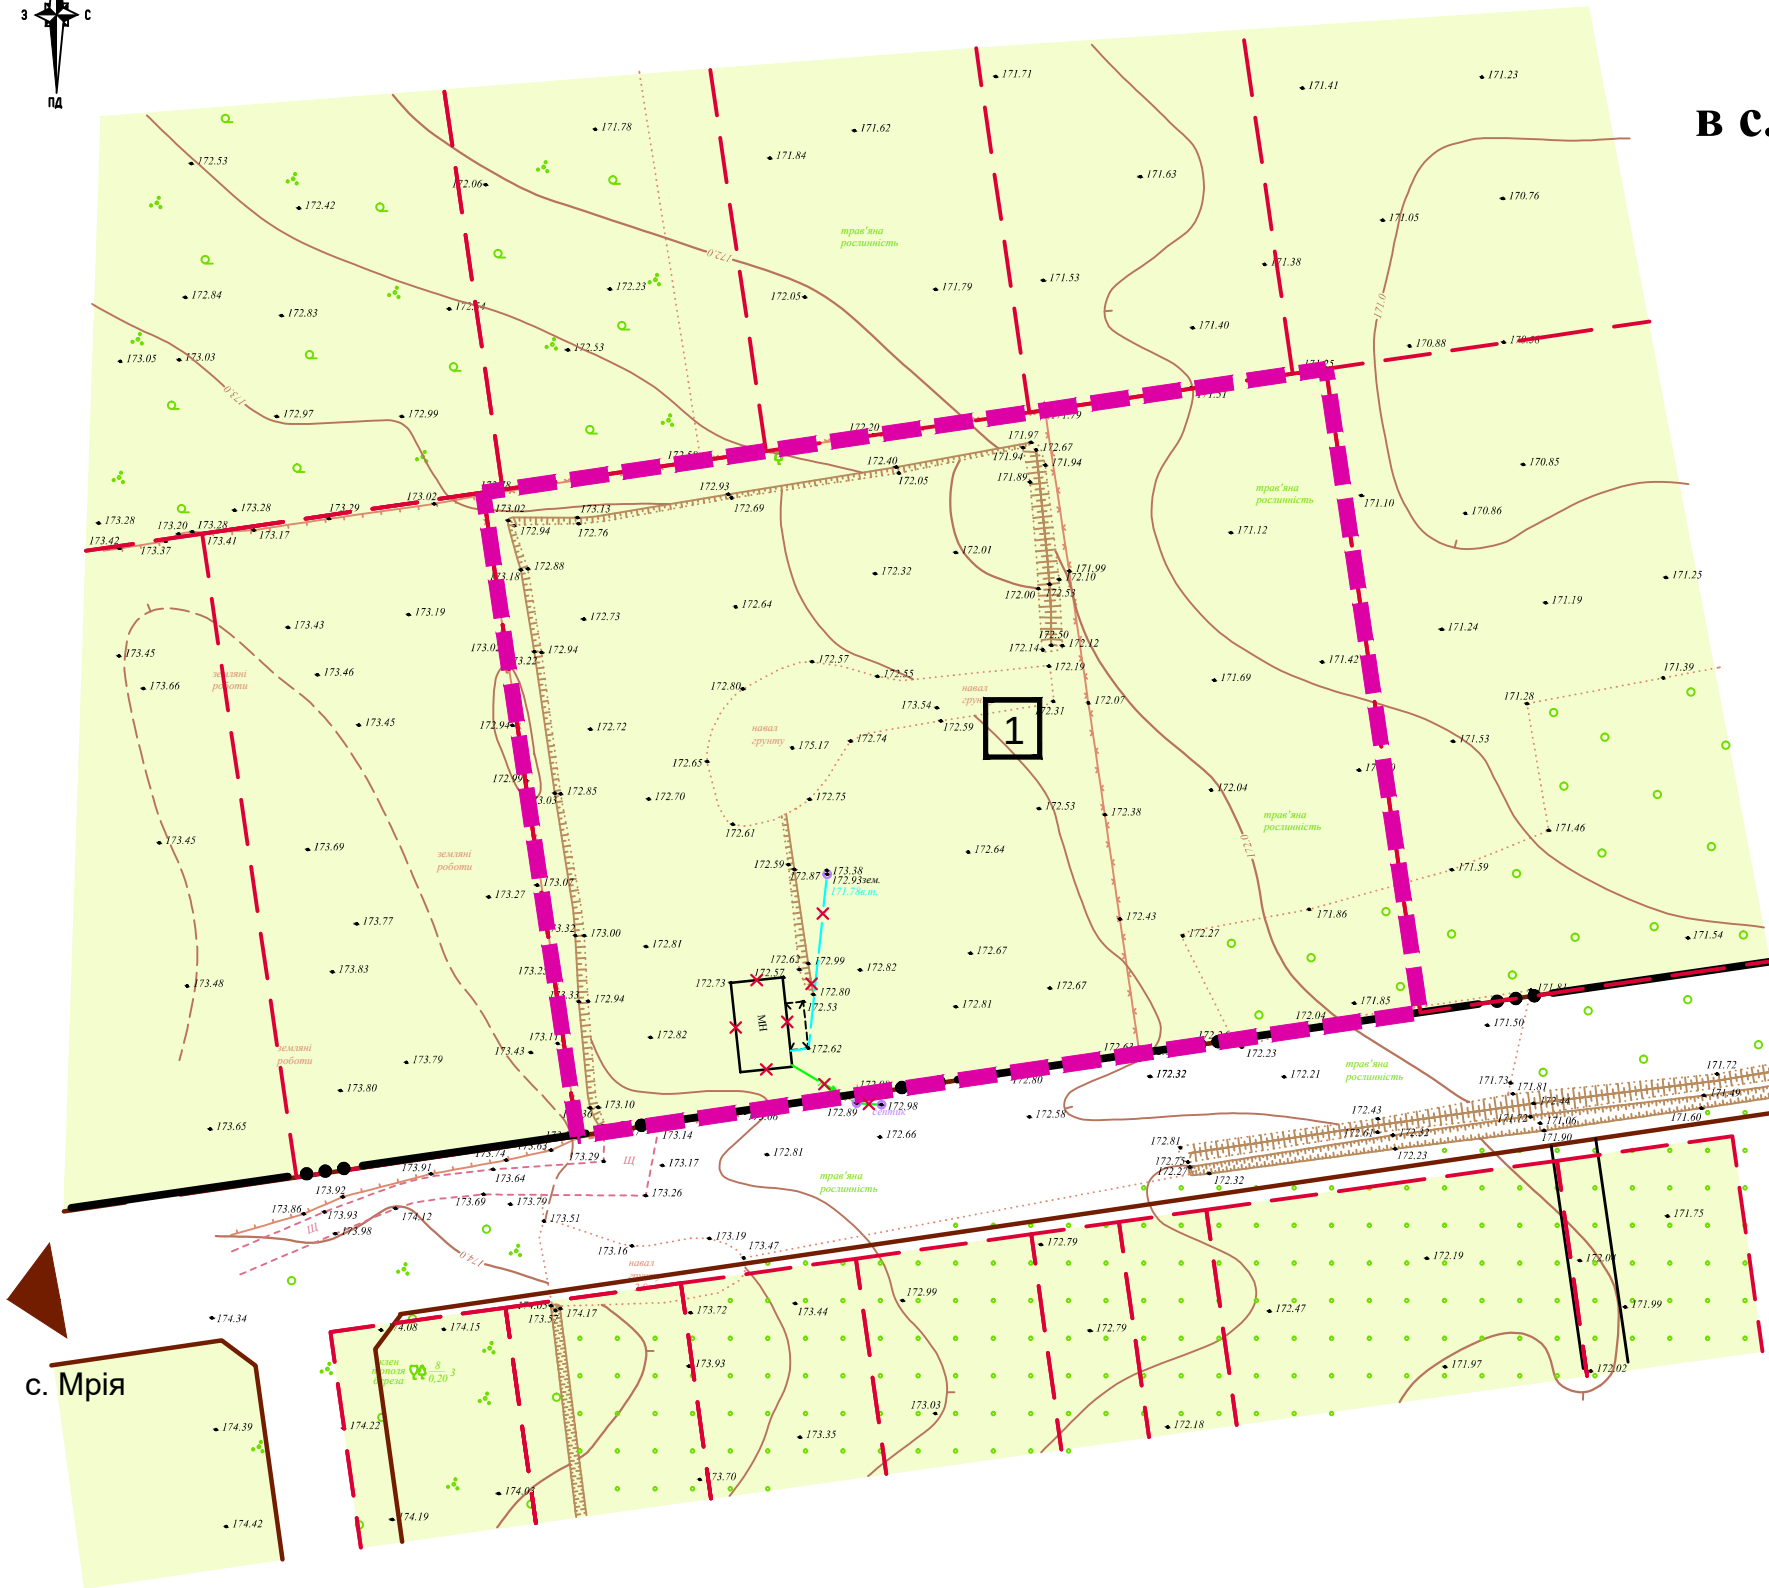

с. Мрія

«Детальний план території для розміщення логістичного центру в с. Мрія Бучанського району Київської області»

План існуючого використання території та схема
існуючих обмежень у використанні земель

УМОВНІ ПОЗНАЧЕННЯ

Існуючі	Назва
	Території сільськогосподарського призначення
	Будівля знесена
	Червоні лінії вулиць
	Межа земельної ділянки згідно з даними ДЗК
	Номер ділянки
	Межа території проектування
	Межа населеного пункту
	Водопровід демонтовано
	Каналізація демонтовано

ІСНУЮЧИЙ СТАН ЗЕМЕЛЬНИХ ДІЛЯНОК, ЩО РОЗГЛЯДАЮТЬСЯ

№	Площа, га	Кадастровий номер	Цільове призначення
1	0.9798	3222488207:04:001:5097	01.03 Для ведення особистого селянського господарства

						08-24 - ДПТ			
						Дмитрівська сільська рада Бучанського району Київської області			
Зм.	Кільк.	Аркуш	Недок.	Підпис	Дата	«Детальний план території для розміщення логістичного центру в с. Мрія Бучанського району Київської області»	Стадія	Аркуш	Аркушів
							ДПТ	2	1
ГАП	Бегаль					План існуючого використання території та схема існуючих обмежень у використанні земель	ТОВ "ІНСТИТУТ ПРОСТОРОВОВОГО ПЛАНУВАННЯ ТЕРИТОРІЙ"		
ГІП	Пронько								