


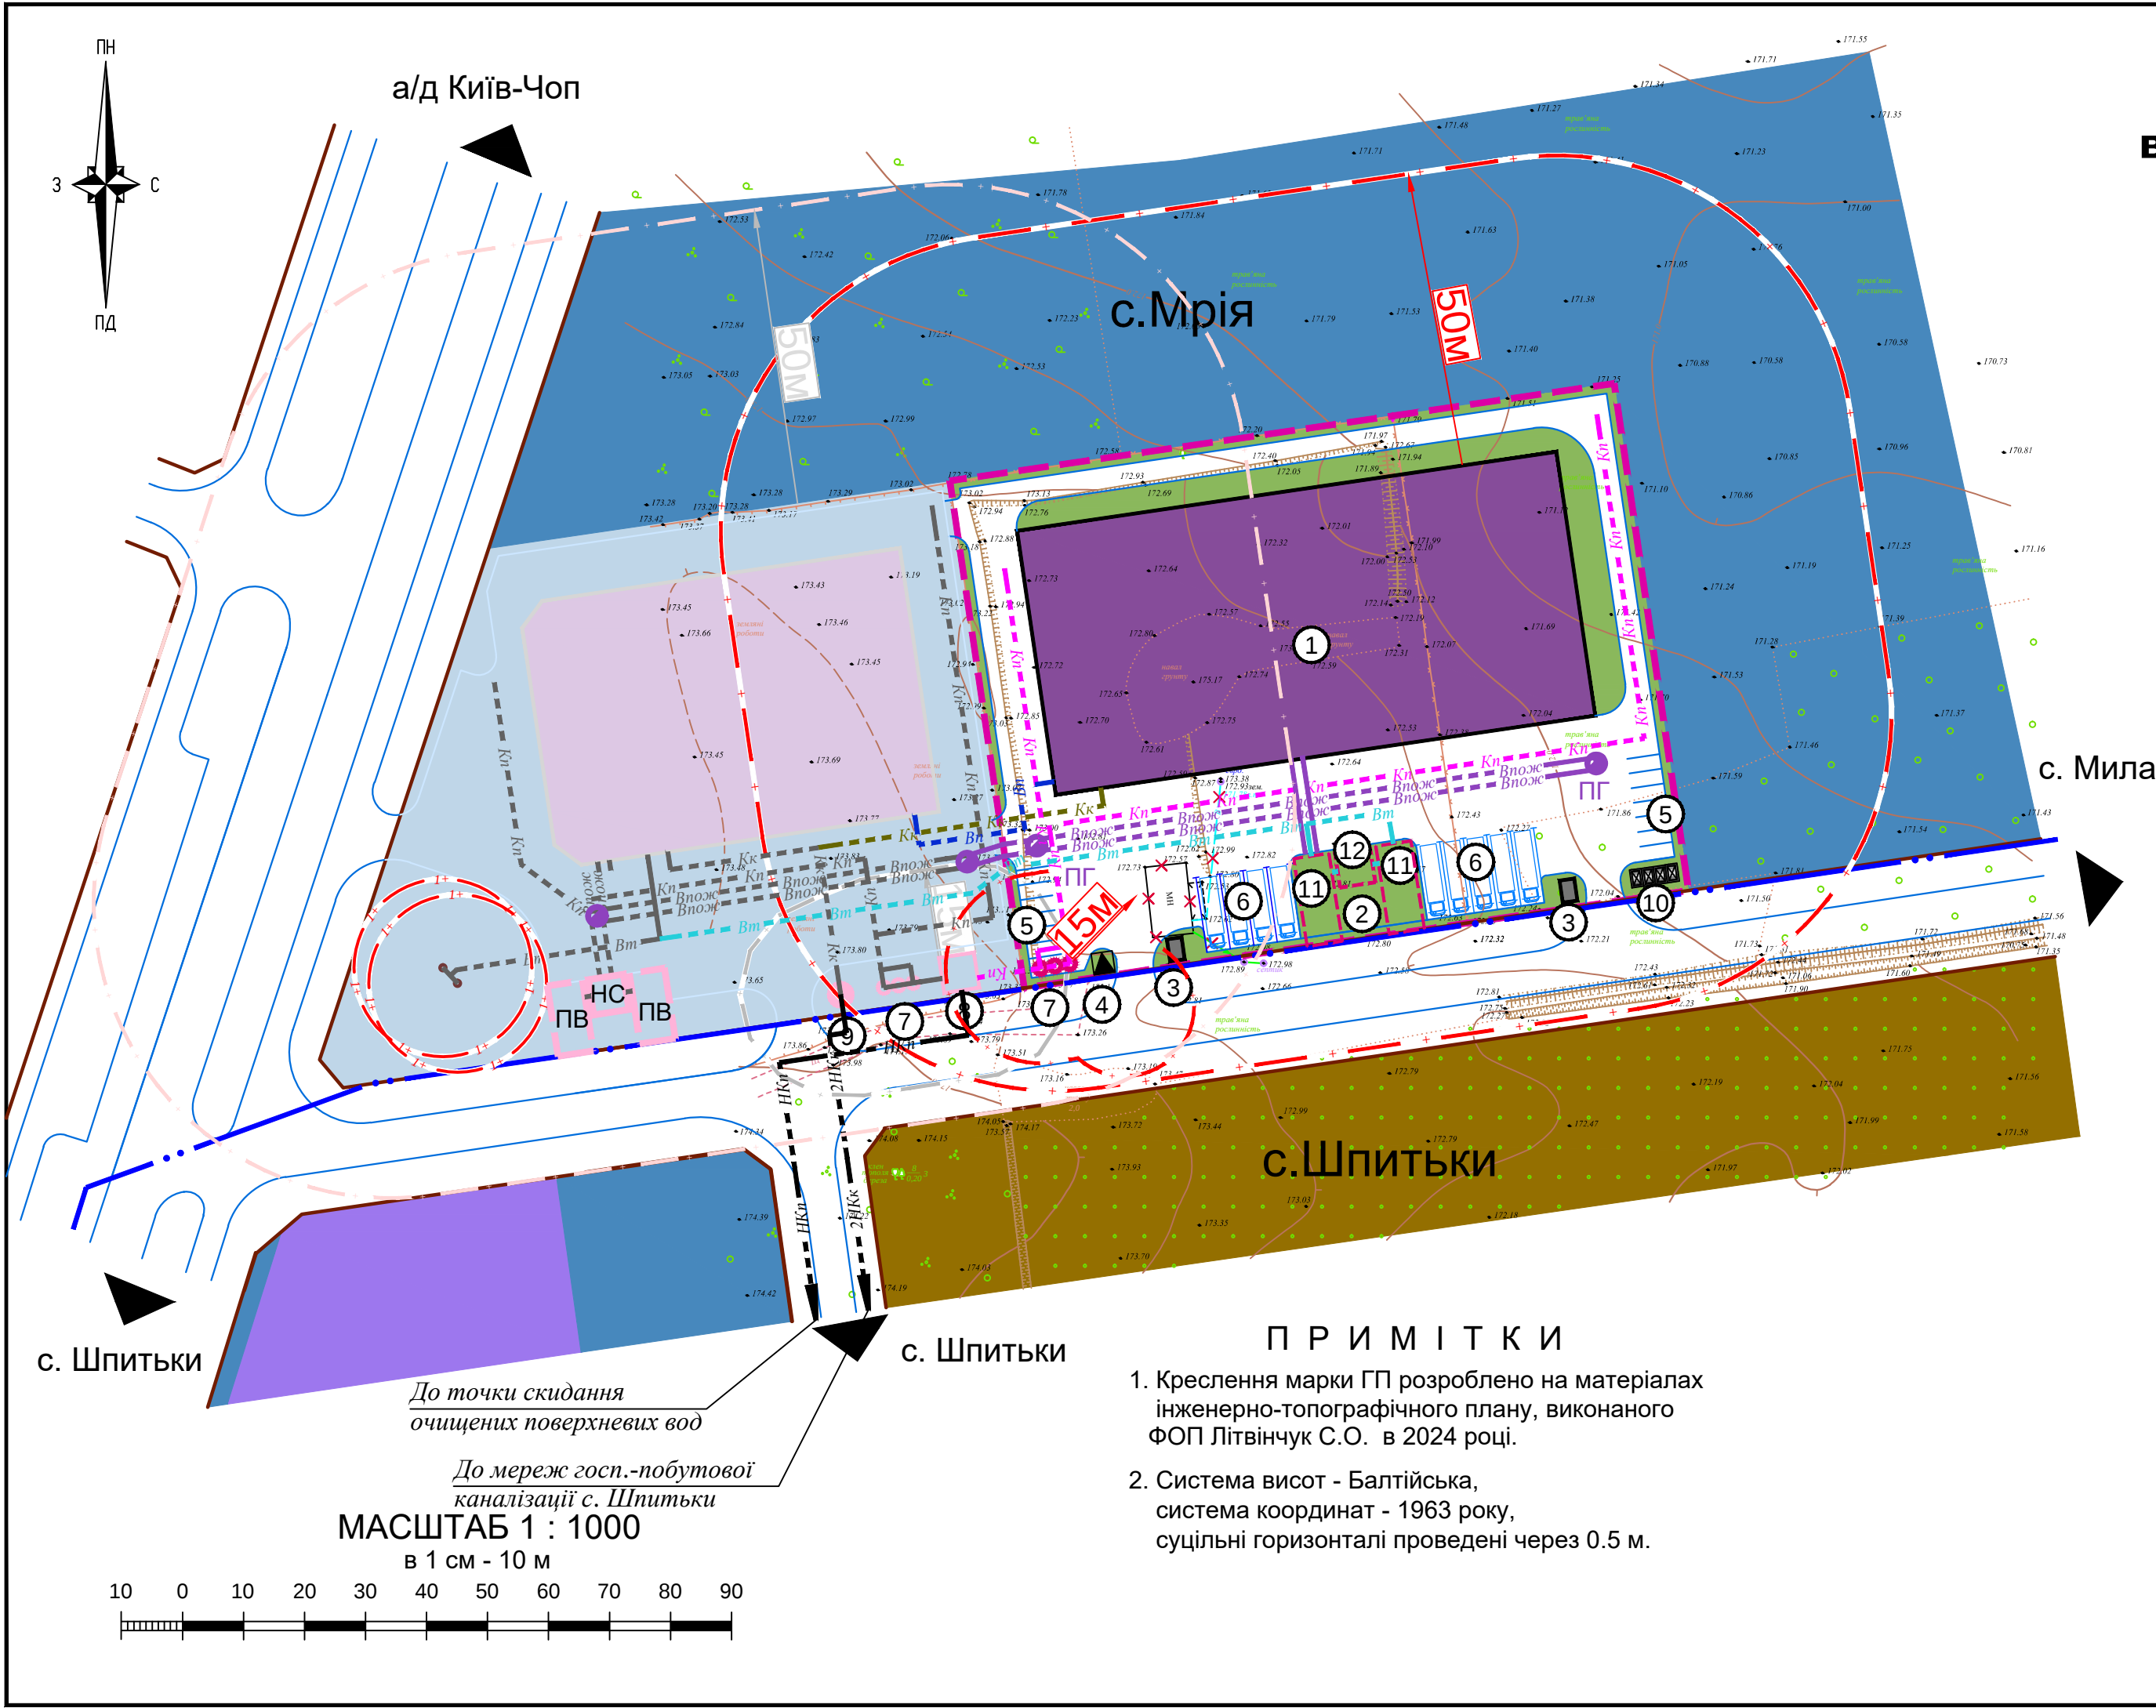

«Детальний план території для розміщення логістичного центру в с. Мрія Бучанського району Київської області»

Схема інженерного забезпечення території

ЕКСПЛІКАЦІЯ

Пор. №	Назва об'єкта	Кільк.	Примітка
Логістичний центр у складі:			
1	Складська будівля з офісними приміщеннями	1	проект.
2	Майданчик для відпочинку персоналу	1	проект.
3	Пункт охорони	2	проект.
4	Трансформаторна підстанція	1	проект.
5	Стоянка для легкових автомобілів	14	проект.
6	Стоянка для вантажних автомобілів	9	проект.
7	Очисні споруди дощових вод	1	проект.
8	КНС дощових вод	1	проект.
9	КНС господарсько-побутових вод	1	проект.
10	Майданчик контейнерів для сміття	4	проект.
11	Пожежний резервуар	2	проект.
12	Пожежна насосна станція	1	проект.

УМОВНІ ПОЗНАЧЕННЯ

Існуючі	Проектні	Назва
ФУНКЦІОНАЛЬНЕ ПРИЗНАЧЕННЯ ТЕРИТОРІЇ		
		Території садибної житлової забудови (10102.0)
		Території транспортно-складської забудови (20600.0)
		Території логістичних центрів, складів та баз (20603.0)
БУДІВЛІ ТА СПОРУДИ		
		Складська будівля
		Господарські будівлі
		Об'єкти, споруди інженерної інфраструктури
		Будівля знесена
ПОЗНАЧЕННЯ		
		Прізд з твердим покриттям
		Межа території проектування
		Межа населеного пункту
ОБМЕЖЕННЯ		
		Території в червоних лініях (06.01.1)
		Санітарно-захисна зона (03.01)
ІНЖЕНЕРНІ МЕРЕЖІ		
		Інженерні мережі, демонтовано
		Водопровід технічний
		Водопровід пожежний з пожежним насосом

ПРИМІТКИ

- Креслення марки ГП розроблено на матеріалах інженерно-топографічного плану, виконаного ФОП Літвінчук С.О. в 2024 році.
- Система висот - Балтійська, система координат - 1963 року, суцільні горизонталі проведені через 0.5 м.

Зм.	Кільк.	Аркуш	Недок.	Підпис	Дата
ГАП	Бегаль				
ГП	Пронько				

08-24 - ДПТ

Дмитрівська сільська рада
Бучанського району Київської області

«Детальний план території для розміщення логістичного центру в с. Мрія Бучанського району Київської області»

Схема інженерного забезпечення території

Стадія	Аркуш	Аркушів
ДПТ	6	1

ТОВ
"ІНСТИТУТ ПРОСТОРОВОГО ПЛАНУВАННЯ ТЕРИТОРІЙ"