«Детальний план території для розміщення логістичного центру в с. Мрія Бучанського району Київської області»

Схема інженерно-технічних заходів цивільного захисту на мирний час

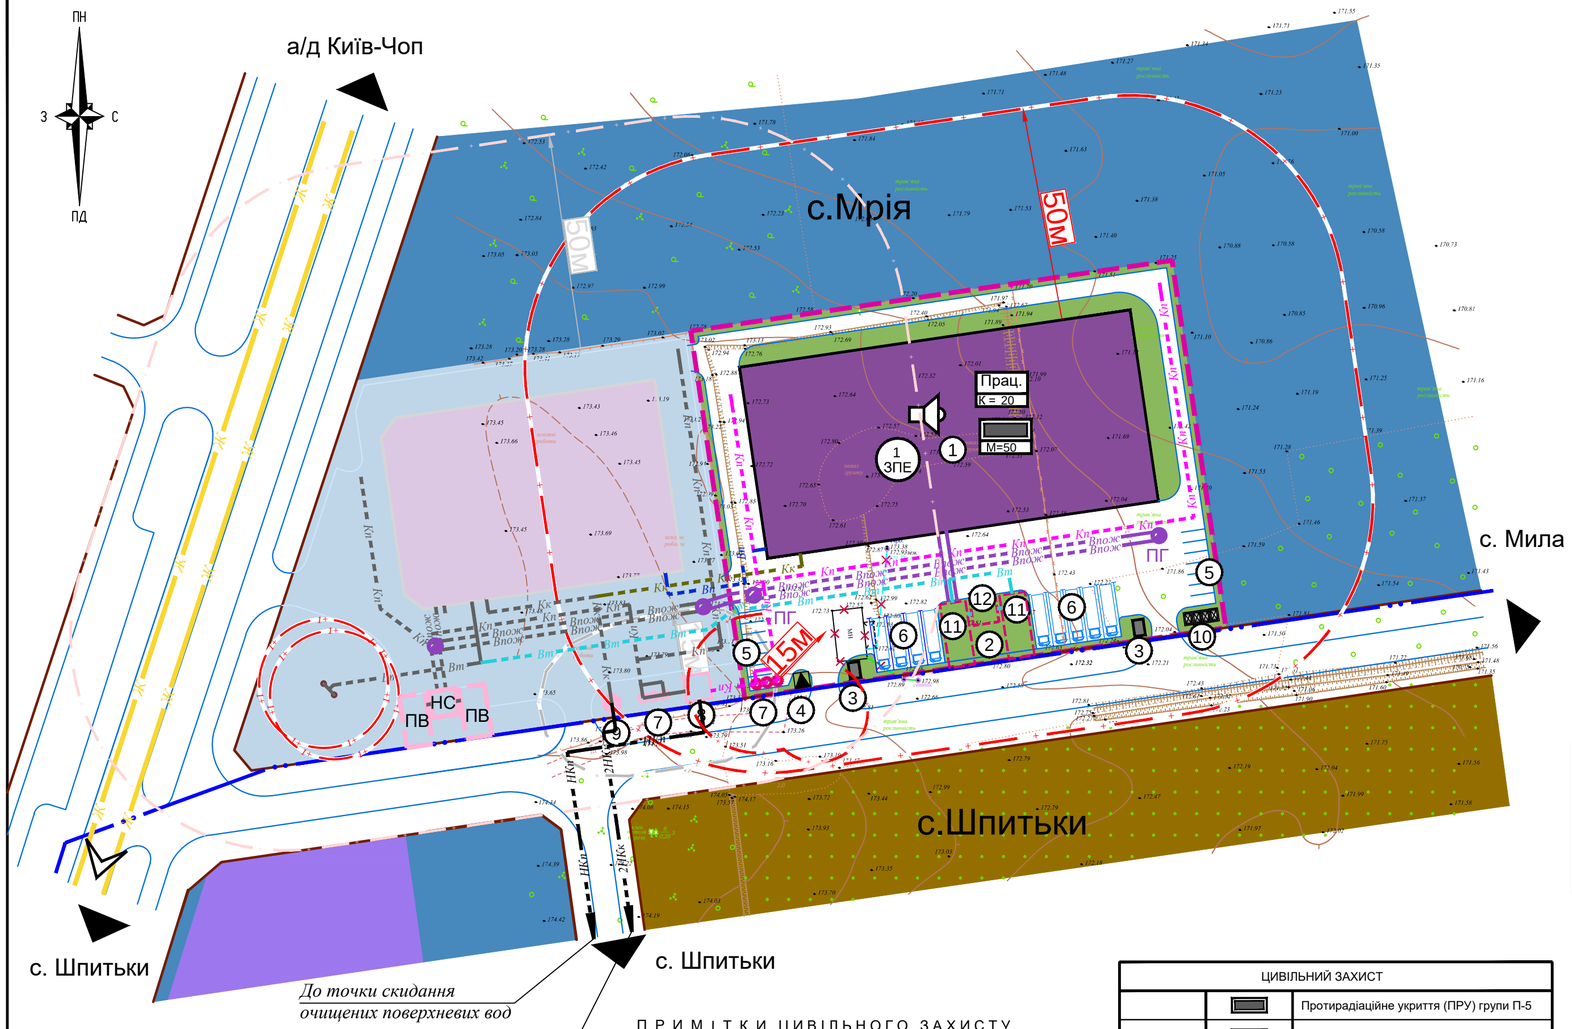

МАСШТАБ 1 : 1000

в 1 см - 10 м

10 0 10 20 30 40 50 60 70 80 90

ЕКСПЛІКАЦІЯ

Пор. №	Назва об'єкта	Кільк.	Примітка
	Логістичний центр у складі:		
1	Складська будівля з офісними приміщеннями	1	проект.
2	Майданчик для відпочинку персоналу	1	проект.
3	Пункт охорони	2	проект.
4	Трансформаторна підстанція	1	проект.
5	Стоянка для легкових автомобілів	14	проект.
6	Стоянка для вантажних автомобілів	9	проект.
7	Очисні споруди дощових вод	1	проект.
8	КНС дощових вод	1	проект.
9	КНС господарсько-побутових вод	1	проект.
10	Майданчик контейнерів для сміття	4	проект.
11	Пожежний резервуар	2	проект.
12	Пожежна насосна станція	1	проект.

УМОВНІ ПОЗНАЧЕННЯ

Існуючі	Проектні	Назва
		ФУНКЦІОНАЛЬНЕ ПРИЗНАЧЕННЯ ТЕРИТОРІЇ
		Території садибної житлової забудови (10102.0)
		Території транспортно-складської забудови (20600.0)
		Території логістичних центрів, складів та баз (20603.0)
		БУДІВЛІ ТА СПОРУДИ
		Складська будівля
		Господарські будівлі
		Об'єкти, споруди інженерної інфраструктури
		Будівля знесена
		ПОЗНАЧЕННЯ
		Проїзд з твердим покриттям
		Межа території проектування
		Межа населеного пункту
		ОБМЕЖЕННЯ
		Території в червоних лініях (06.01.1)
		Санітарно-захисна зона (03.01)
		ІНЖЕНЕРНІ МЕРЕЖІ
		Інженерні мережі, демонтовано
	Вт	Водопровід технічний
	Впож ПГ	Водопровід пожежний з пожгідрантом

	Вп	Каналізація госп.-побут. самопливна
	Кк	Каналізація госп.-побут. самопливна
	НКк	Каналізація госп.-побут. напірна
	Кп	Каналізація дощових вод самопливна
	НКп	Скидиний колектор зворотних вод від ОС

ЦИВІЛЬНИЙ ЗАХИСТ

		Протирадіаційне укриття (ПРУ) групи П-5
	М = 50	Місткість основного приміщення ПРУ
	Прац. К = 20	Кількість працівників
	1 ЗПЕ	Збірний пункт евакуації для працівників
		Система оповіщення
		Жовта лінія
		Напрямок для подальшої евакуації з території проєктування

ПРИМІТКИ ЦИВІЛЬНОГО ЗАХИСТУ

1. Територія проєктування в межах ДПТ розташована у III зоні (від 5,0 до 20,0 км) можливого хімічного забруднення від можливої аварії із 60-ти тонною цистерною з хлором на магістральні залізниці.
2. Для забезпечення евакуаційних заходів, проєктом передбачається використання Шпитьківського академічного ліцею «Скіф», що розташований на відстані 2,6 км від території проєктування за адресою Шпитьки, вул. Покровська, 24.

Зм.	Кільк.	Аркуш	№док.	Підпис	Дата			
						08-24 - ДПТ		
						Дмитрівська сільська рада Бучанського району Київської області		
ГАП		Бегаль				«Детальний план території для розміщення логістичного центру в с. Мрія Бучанського району Київської області»	Стадія	Аркуш	Аркушів
ГІП		Пронько					ДПТ	10	1
						Схема інженерно-технічних заходів цивільного захисту на мирний час	ТОВ "ІНСТИТУТ ПРОСТОРОВОГО ПЛАНУВАННЯ ТЕРИТОРІЙ"	