


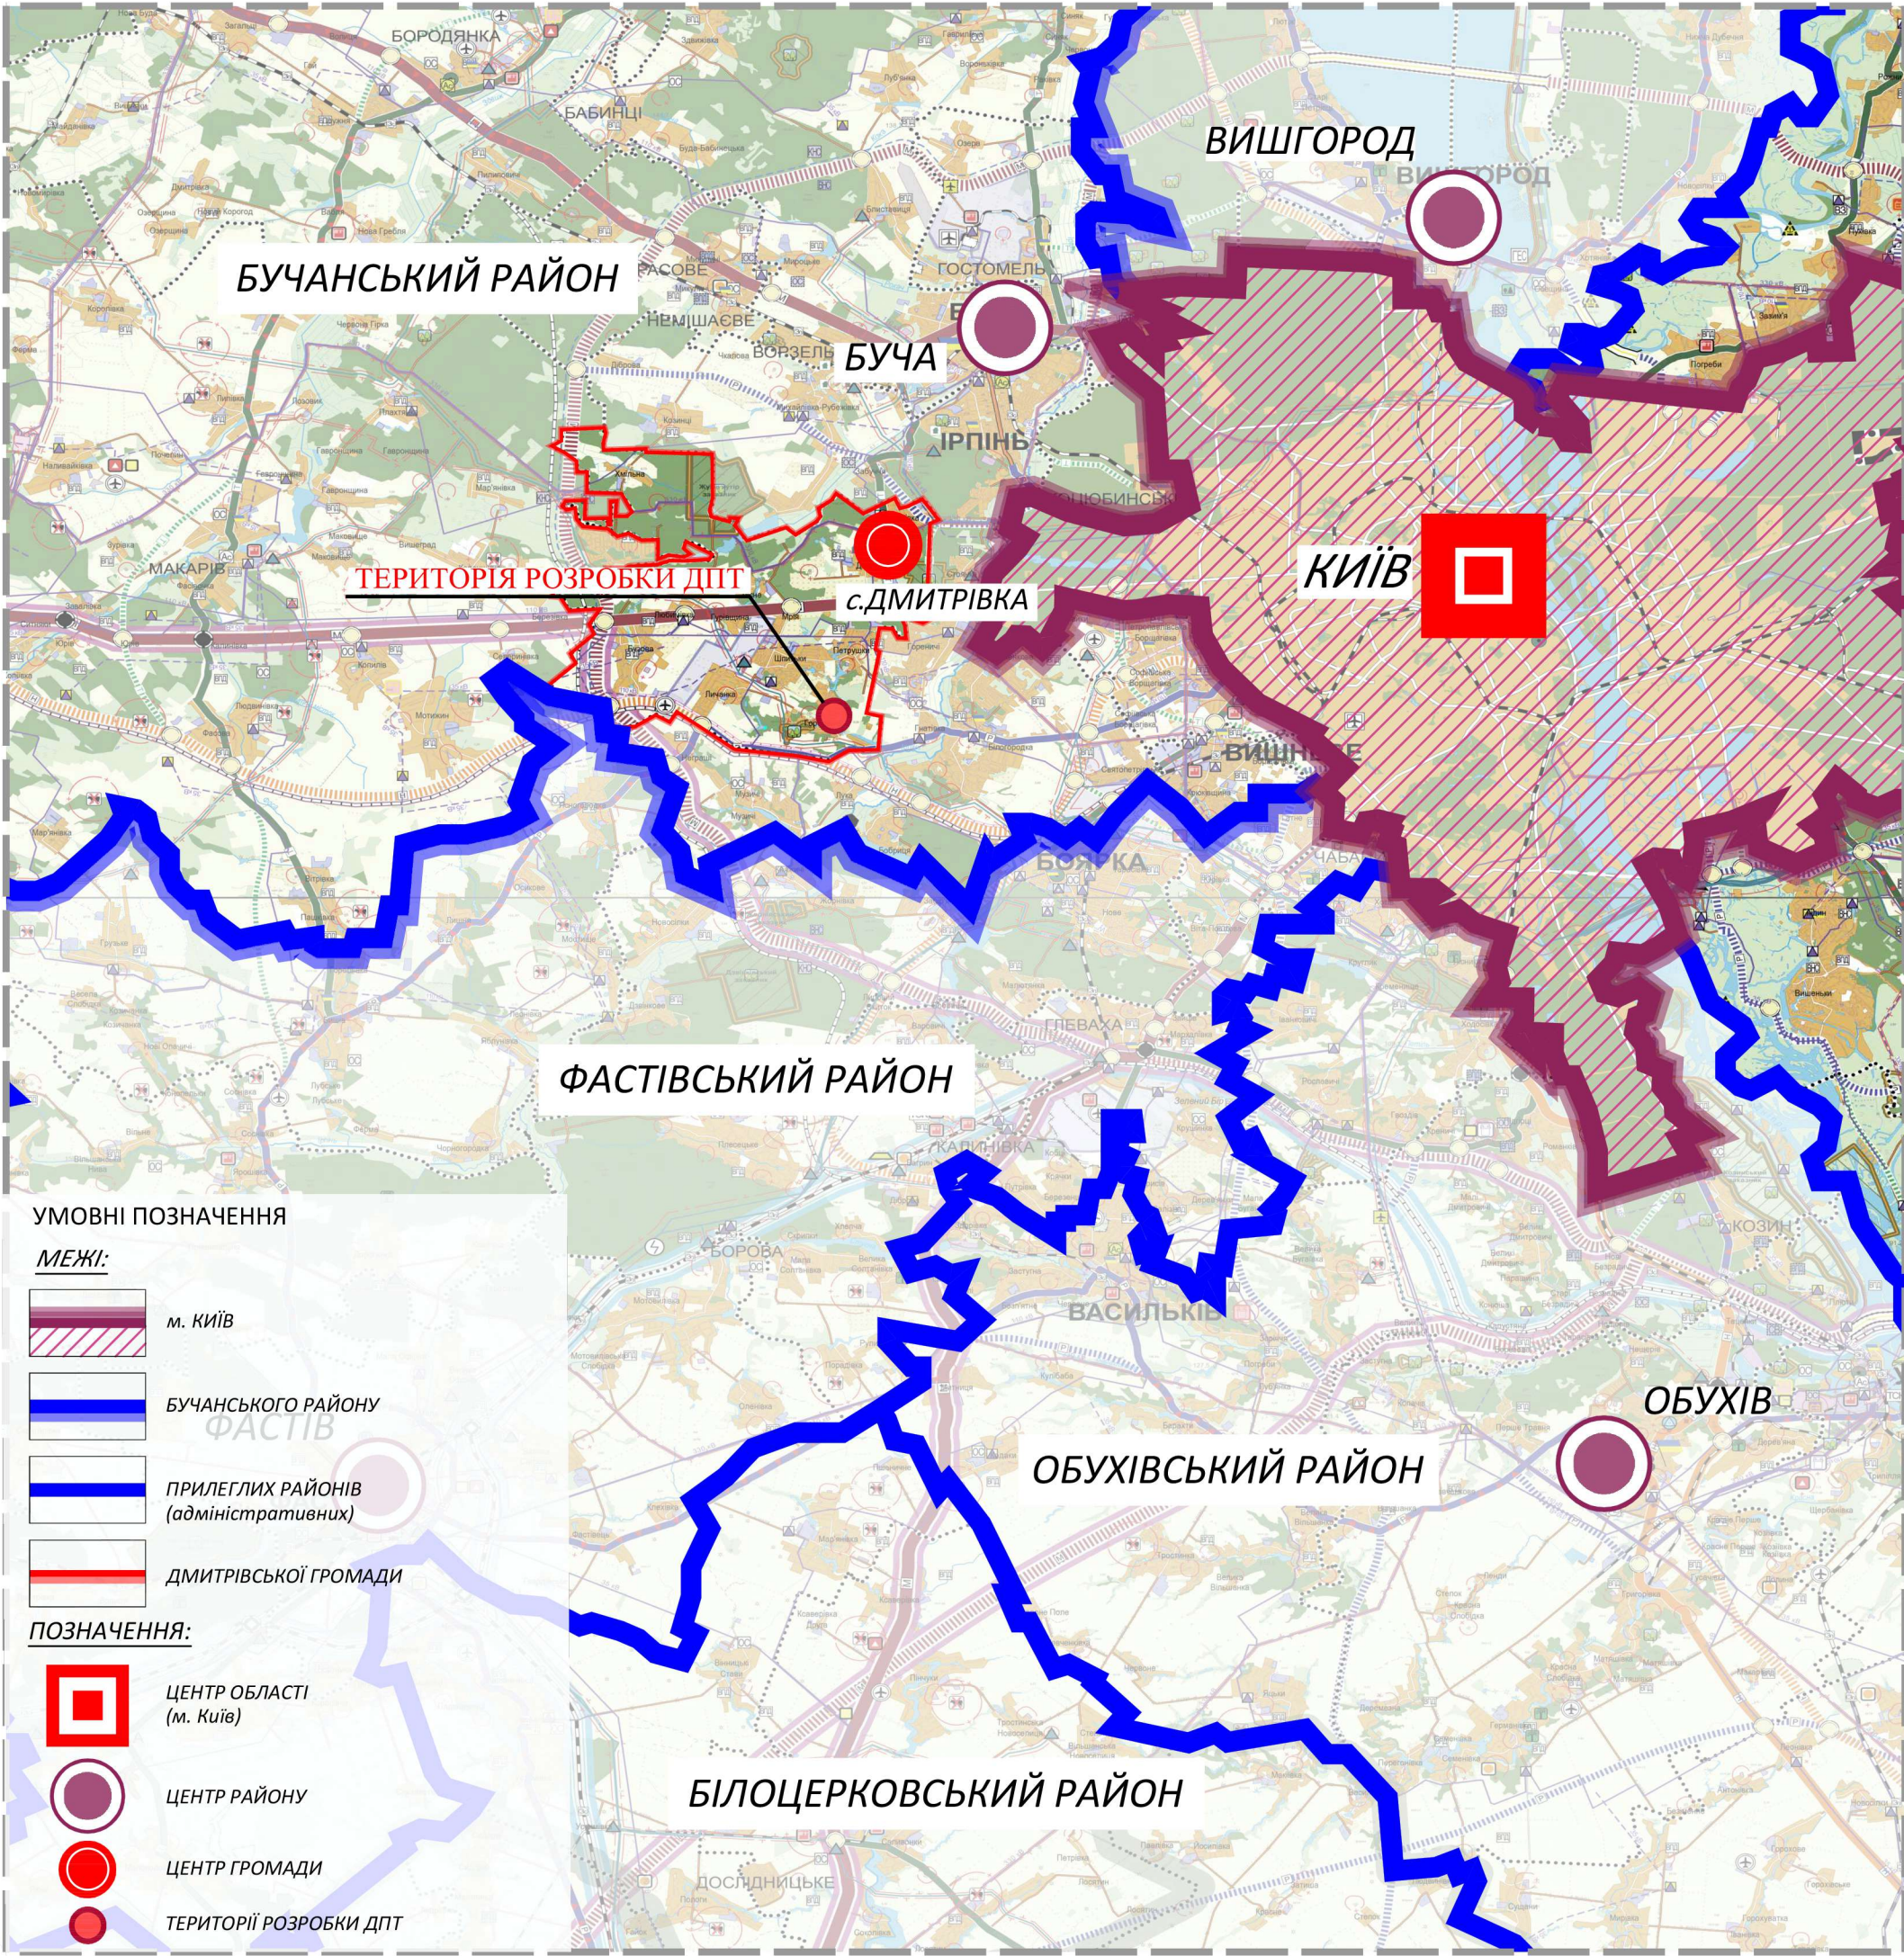

с. ГОРБОВИЧІ
БУЧАНСЬКИЙ РАЙОН
КИЇВСЬКА ОБЛАСТЬ

Детальний план території садибної житлової забудови з об'єктами громадського обслуговування в межах кварталів 25 та 30 на земельній ділянках з кадастровими номерами 3222488200:07:002:0097, 3222488200:07:002:0098 та 3222488200:07:002:0099, які розташовані в с. Горбовичі Бучанського району Київської області


Схема розташування територій детального плану території в системі планувальної структури населеного пункту (М 1:5000)

ПЛАНУВАЛЬНІ РІШЕННЯ ГЕНЕРАЛЬНОГО ПЛАНУ СЕЛА ГОРБОВИЧІ
БОРИСПІЛЬСЬКОГО РАЙОНУ КИЇВСЬКОЇ ОБЛАСТІ

УМОВНІ ПОЗНАЧЕННЯ:

МЕЖІ:		
ІСНУЮЧІ:	ПРОЕКТНІ:	
		РОЗРОБКИ ДПТ
ТЕРИТОРІЙ:		
		ЖИТЛОВОЇ САДИБНОЇ ЗАБУДОВИ
		ГРОМАДСЬКОЇ ЗАБУДОВИ
		СІЛЬСЬКОГОСПОДАРСЬКОГО ПРИЗНАЧЕННЯ (ОСГ)
		ЛІСОГОСПОДАРСЬКА
		ЗЕЛЕНИХ НАСАДЖЕНЬ ЗАГАЛЬНОГО КОРИСТУВАННЯ
		ЗЕЛЕНИХ НАСАДЖЕНЬ СПЕЦ. ПРИЗНАЧЕННЯ
		ВОДОЙМА
ТРАНСПОРТНОЇ ІНФРАСТРУКТУРИ:		
		ВУЛИЧНО-ДОРОЖНЬОЇ МЕРЕЖІ
ПЛАНУВАЛЬНИХ ОБМЕЖЕНЬ:		
		ЧЕРВОНІ ЛІНІЇ
		МЕЖА ЗОНИ САНИТАРНОЇ ОХОРОНИ

- ЕКСПЛІКАЦІЯ:**
- 3. Школа І-ІІІ ступеня 22 класи - *Проект*;
 - 6. Дитяча шкільна установа на 50 місць - *Проект*;
 - 15. Торговий центр - *Проект*;
 - 17. Досуговий центр з адміністративними приміщеннями - *Проект*;
 - 18. Пожежне депо на 2 автомашини - *Проект*;
 - 19. Медична амбулаторія, аптека - *Проект*;
 - 25. Артезіанська свердловина - *Проект*;
 - 112. КНС - *Проект*;
 - 113. Трансформаторна підстанція - *Існ*;
 - 118. Автобусна зупинка - *Проект*

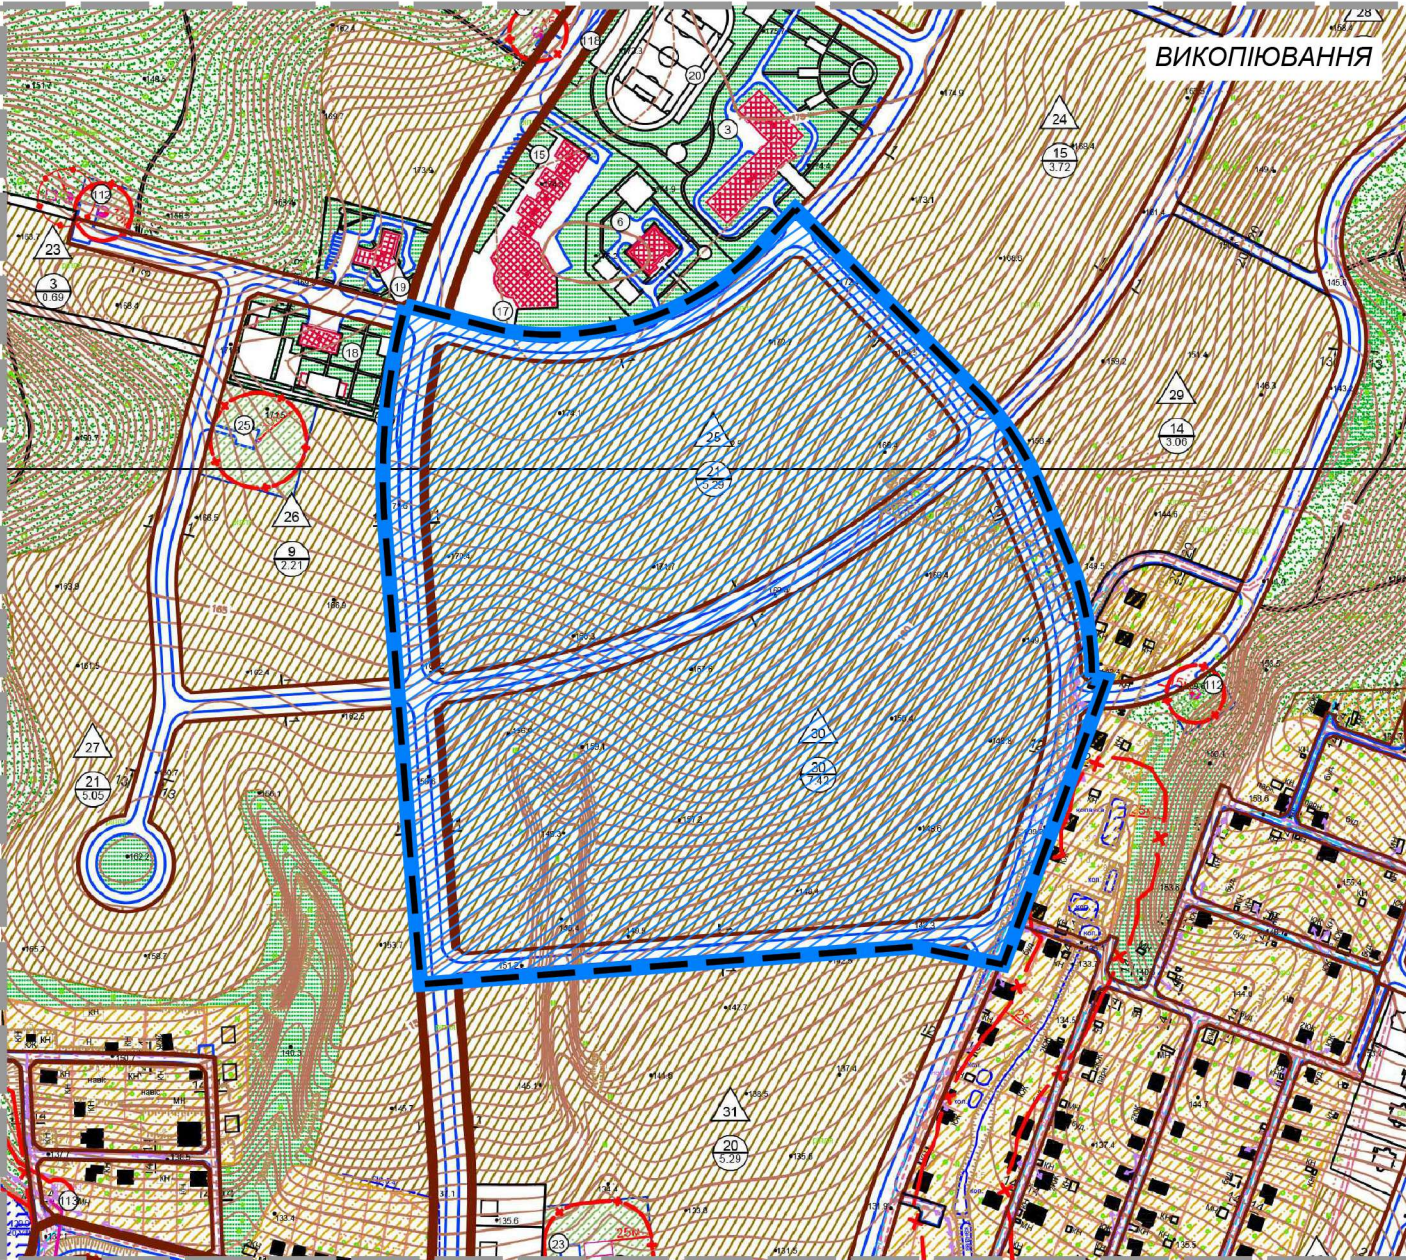

ТОВ «ПРОЕКТНИЙ ЦЕНТР УКРАЇНИ «ГРАНД»
LLC PCU GRAND