校系配置 1F

*藍線處

相鄰公共區域，校系可選擇以下做法：

1.完全開放

2.可於此處開口(次要出入口或開窗)

3.若做牆體，高度須為2.4-2.5米之間

面對公共區域牆面材質顏色由校系自行決定，建議為純色，不上文字與圖像，保持外觀平整且美背

*紅線處

與大會企業展區相鄰的隔間牆位置

高度必須為2.4至2.5米之間

A.產品與工藝設計區

B.服裝與時尚設計區

C.跨領域整合設計區

P.產學展區
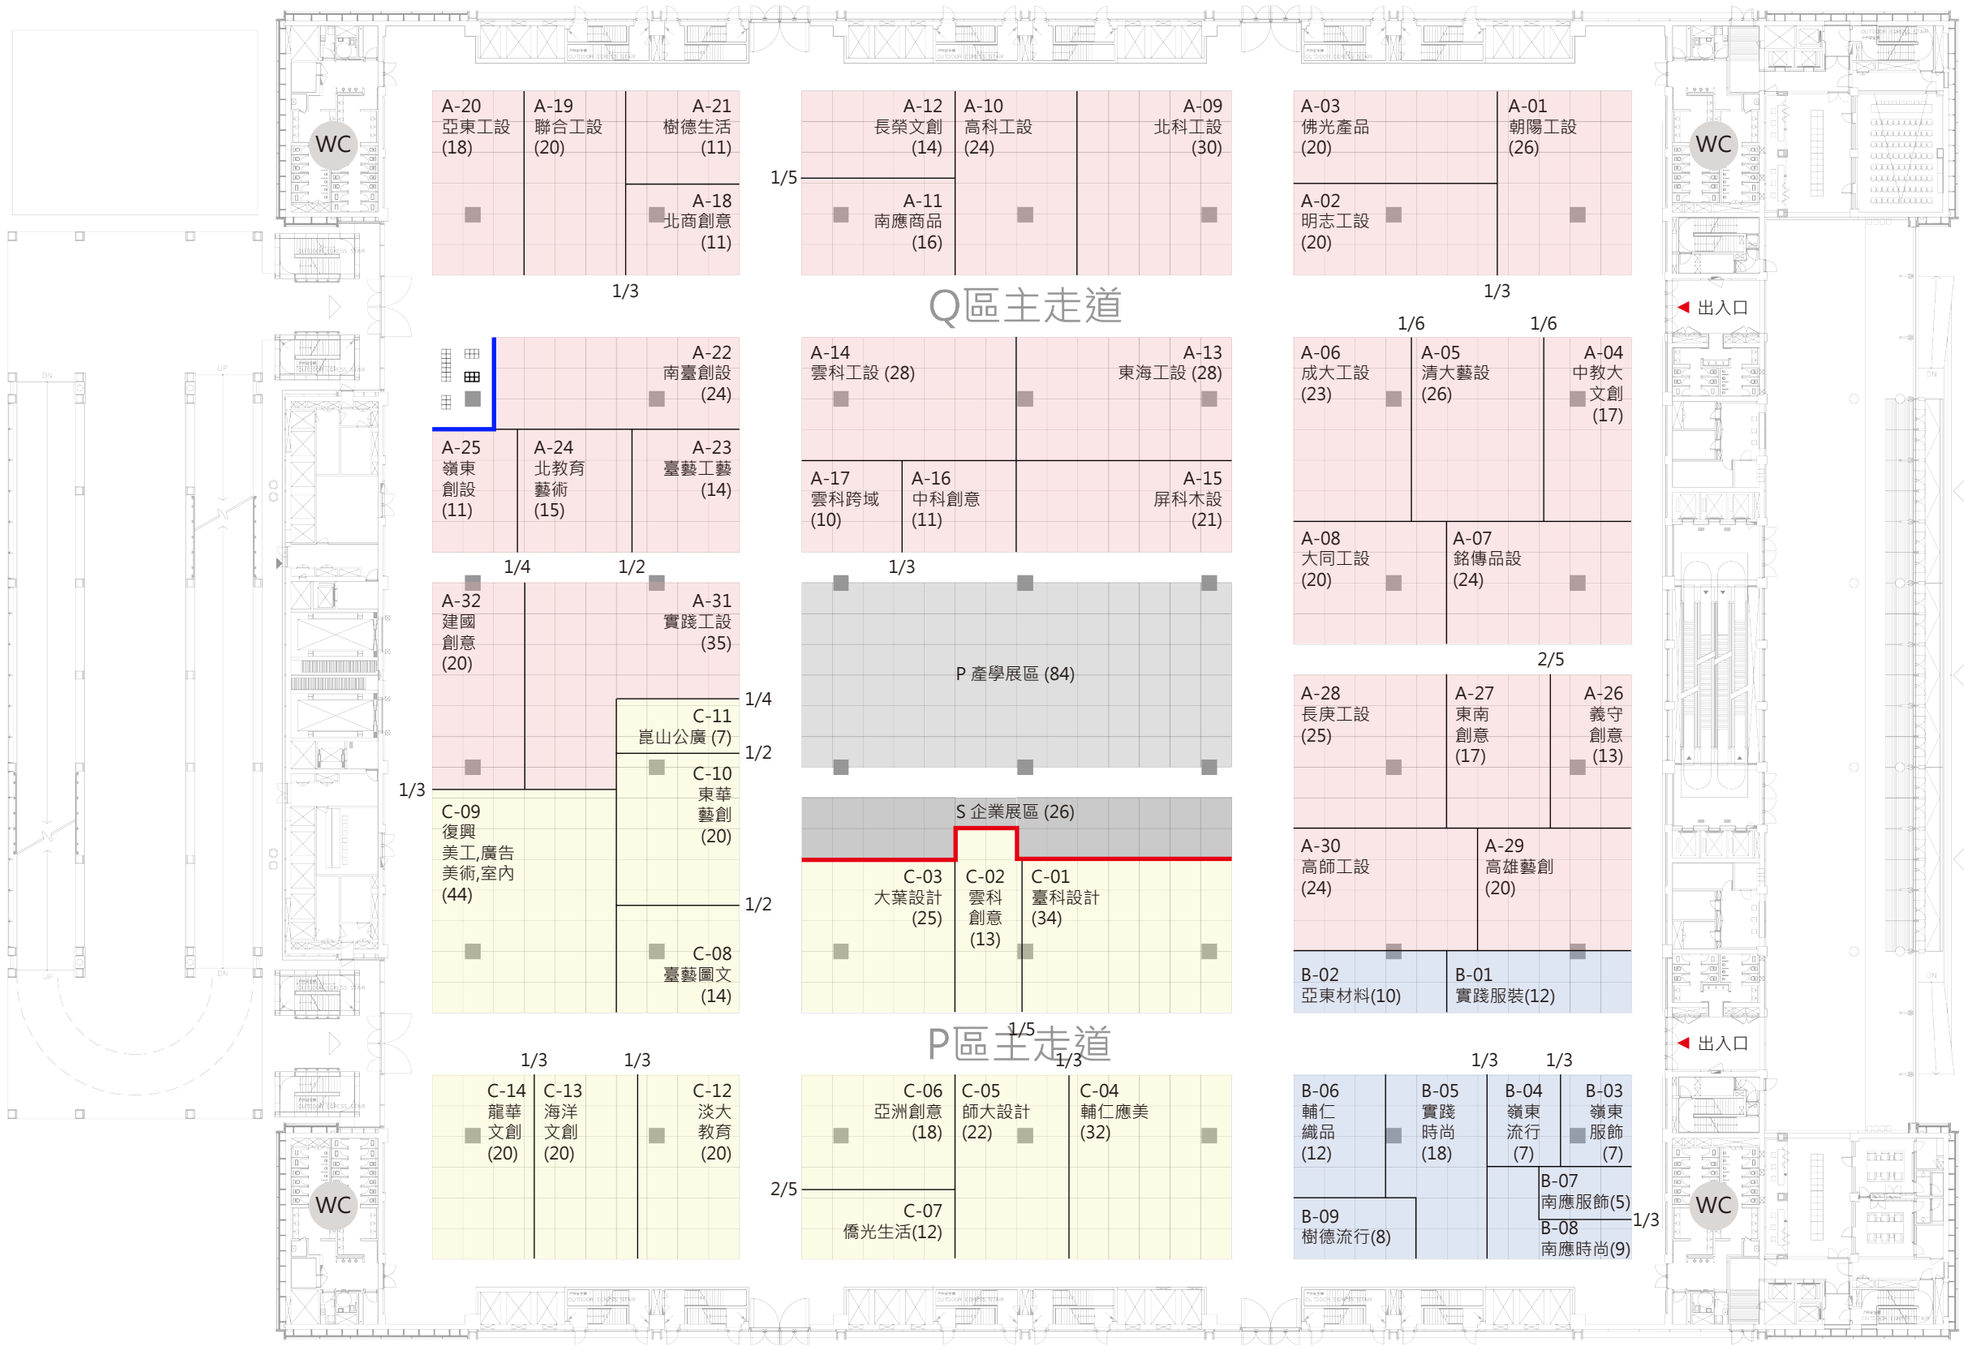
S.企業展區